

**TEMAT:** Budowa budynku świetlicy wraz zagospodarowaniem terenu

**LOKALIZACJA:** Głusków-Letnisko ul. Ogrodowa 9, gmina Piaseczno  
dz. nr ew. 218/1 obr. 141804\_5.0011

**STADIUM:** Gospodarka zieleni

**INWESTOR:** Gmina Piaseczno  
05-500 Piaseczno  
Ul. Kościuszki 5

**PROJEKTANT:** Mateusz Dzedziniewicz  
01-267 Warszawa  
ul. Jana Kazimierza 61/13

**EGZEMPLARZ:** |

**DATA:** Październik 2018

## Spis treści

1 Podstawa opracowania .....	2
2 Obszar opracowania .....	2
3 Wykaz wszystkich drzew na obszarze opracowania .....	2
4 Wykaz drzew i krzewów do nasadzenia. ....	4
5 Część rysunkowa .....	5
1 Inwentaryzacja zieleni .....	5
2 Lokalizacja drzew i krzewów do nasadzenia .....	6

# 1 Podstawa opracowania

Gospodarkę zieleni opracowano na zlecenie inwestora w oparciu o:

- OPZ stanowiący załącznik do umowy na opracowanie danego opracowania
- Ustawa z dn. 16 kwietnia 2004r. o ochronie przyrody (Dz. U. z 2004r. nr 92, poz. 880, z późniejszymi zmianami)

## 2 Obszar opracowania

Obszar opracowania obejmuje dz. nr ew. 218/1 w miejscowości Głusków-Letnisko, na której planowana jest inwestycja pt. „Budowa budynku świetlicy wraz zagospodarowaniem terenu.

## 3 Wykaz wszystkich drzew na obszarze opracowania

LP	NAZA POLSKA	NAZWA ŁACIŃSKA	OBWÓD PNIA [CM]	UWAGI
1	Dąb bezszypułkowy	Quercus petraea	170	
2	Dąb bezszypułkowy	Quercus petraea	60	
3	Topola osika	Populus tremula	60	
4	Dąb bezszypułkowy	Quercus petraea	55	
5	Topola osika	Populus tremula	90	
6	Dąb bezszypułkowy	Quercus petraea	70	
7	Topola osika	Populus tremula	90	
8	Dąb bezszypułkowy	Quercus petraea	50	
9	Brzoza brodawkowata	Betula pendula	60	
10	Brzoza brodawkowata	Betula pendula	80	
11	Dąb bezszypułkowy	Quercus petraea	110	
12	Dąb bezszypułkowy	Quercus petraea	40	
13	Topola osika	Populus tremula	50	
14	Topola osika	Populus tremula	65	
15	Topola osika	Populus tremula	90	
16	Topola osika	Populus tremula	85	
17	Topola osika	Populus tremula	80	

18	Topola osika	Populus tremula	55   74	
19	Dąb bezszypułkowy	Quercus petraea	35	
20	Lipa drobnolistna	Tilia cordata	95	
21	Dąb bezszypułkowy	Quercus petraea	55	
22	Lipa drobnolistna	Tilia cordata	81	
23	Lipa drobnolistna	Tilia cordata	115	
24	Dąb bezszypułkowy	Quercus petraea	85	
25	Topola balsamiczna	Populus balsamifera	270	
26	Jabłoń dzika	<i>Malus sylvestris</i>	75	
27	Śliwa tarnina	Prunus spinosa	100	Zaleca się usunięcie z powodu lokalizacji nowo powstającego budynku
28	Dąb bezszypułkowy	Quercus petraea	40	Zaleca się usunięcie z powodu lokalizacji nowo powstającego budynku
29	Dąb bezszypułkowy	Quercus petraea	105   105	Zaleca się usunięcie z powodu lokalizacji nowo powstającego budynku
30	Śliwa tarnina	Prunus spinosa	35   35	Zaleca się usunięcie z powodu lokalizacji nowo powstającego budynku
31	Śliwa tarnina	Prunus spinosa	45   45	Zaleca się usunięcie z powodu lokalizacji nowo powstającego budynku
32	Dąb bezszypułkowy	Quercus petraea	65	Zaleca się usunięcie z powodu lokalizacji nowo powstającego budynku
33	Jarząb pospolity	Sorbus aucuparia	45	Zaleca się usunięcie z powodu lokalizacji nowo powstającego budynku
34	Topola balsamiczna	Populus balsamifera	240	Zaleca się usunięcie z powodu lokalizacji nowo powstającego budynku
35	Topola osika	Populus tremula	15	Zaleca się usunięcie z powodu lokalizacji nowo powstającego budynku
36	Topola osika	Populus tremula	15	Zaleca się usunięcie z powodu lokalizacji nowo powstającego budynku
37	Topola osika	Populus tremula	50	Zaleca się usunięcie z powodu lokalizacji nowo powstającego budynku


#### 4 Wykaz drzew i krzewów do nasadzenia.

LP	NAZA POLSKA	NAZWA TECHNICZNA
1	Bukszpan wieczniezielony	Buxus sempervirens
2	Bukszpan wieczniezielony	Buxus sempervirens
3	Bukszpan wieczniezielony	Buxus sempervirens
4	Bukszpan wieczniezielony	Buxus sempervirens
5	Bukszpan wieczniezielony	Buxus sempervirens
6	Bukszpan wieczniezielony	Buxus sempervirens
7	Bukszpan wieczniezielony	Buxus sempervirens
8	Bukszpan wieczniezielony	Buxus sempervirens
9	Bukszpan wieczniezielony	Buxus sempervirens
10	Bukszpan wieczniezielony	Buxus sempervirens
11	Bukszpan wieczniezielony	Buxus sempervirens
12	Bukszpan wieczniezielony	Buxus sempervirens
13	Wiśnia osobliwa	Umbraculifera
14	Wiśnia osobliwa	Umbraculifera
15	Wiśnia osobliwa	Umbraculifera
16	Wiśnia osobliwa	Umbraculifera
17	Wiśnia osobliwa	Umbraculifera
18	Wiśnia osobliwa	Umbraculifera
19	Wiśnia osobliwa	Umbraculifera
20	Wiśnia osobliwa	Umbraculifera
21	Bukszpan wieczniezielony	Buxus sempervirens
22	Bukszpan wieczniezielony	Buxus sempervirens
23	Bukszpan wieczniezielony	Buxus sempervirens
24	Bukszpan wieczniezielony	Buxus sempervirens
25	Bukszpan wieczniezielony	Buxus sempervirens
26	Bukszpan wieczniezielony	Buxus sempervirens
27	Bukszpan wieczniezielony	Buxus sempervirens
28	Bukszpan wieczniezielony	Buxus sempervirens
29	Wiśnia osobliwa	Umbraculifera
30	Wiśnia osobliwa	Umbraculifera
31	Bukszpan wieczniezielony	Buxus sempervirens
32	Bukszpan wieczniezielony	Buxus sempervirens
33	Bukszpan wieczniezielony	Buxus sempervirens
34	Bukszpan wieczniezielony	Buxus sempervirens
35	Bukszpan wieczniezielony	Buxus sempervirens
36	Bukszpan wieczniezielony	Buxus sempervirens
37	Bukszpan wieczniezielony	Buxus sempervirens
38	Bukszpan wieczniezielony	Buxus sempervirens
39	Bukszpan wieczniezielony	Buxus sempervirens
40	Bukszpan wieczniezielony	Buxus sempervirens

## **5 Część rysunkowa**

1 Inwentaryzacja zieleni

2 Lokalizacja drzew i krzewów do nasadzenia

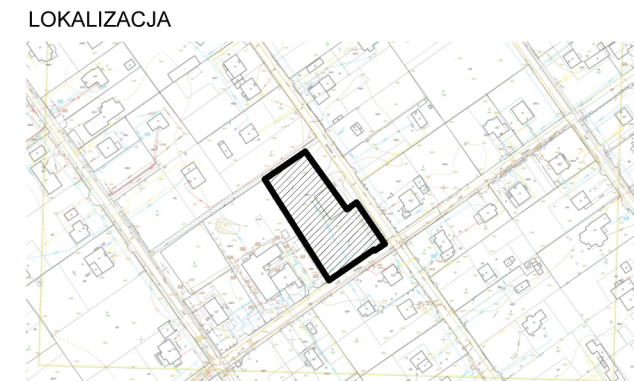

- LEGENDA:
- Nowe nasadzenia :
  - Wiśnia Osobliwa
  - Bukszpan wieczniezielony

INWESTOR  
**Gmina Piaseczno**  
 05-500 Piaseczno  
 ul. Kościuszki 5

ARCHITEKT  
**OMNI**  
 architektki  
 OMNI architektki Denis Buyukbayrak  
 ul. Jana Kazimierza 61/13  
 01-267 Warszawa  
 NIP: 949-21-73-201  
 T: +48 784 477 776  
 M: biuro@omniarchitekci.pl

TEMAT  
 Projekt budynku świetlicy  
 przy ul. Ogrodowej 9  
 w miejscowości Głusków-Letnisko



GLÓWNY  
 PROJEKTANT  
 Mateusz Dziędziniewicz  
 MPOIA/080/2015  
 Uprawnienia budowlane do projektowania  
 i kierowania robotami budowlanymi bez ograniczeń

ADRES  
 Głusków- Letnisko  
 ul. Ogrodowa 9  
 dz. nr ew. 218/1

FAZA  
 KONCEPCJA

NAZWA  
 RYSUNKU  
**INWENTARYZACJA ZIELENI**

Nr rysunku	Data	Skala	Strona
	10.2018	1:500	

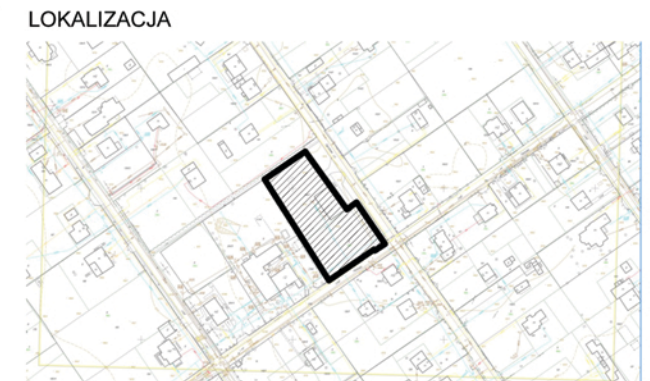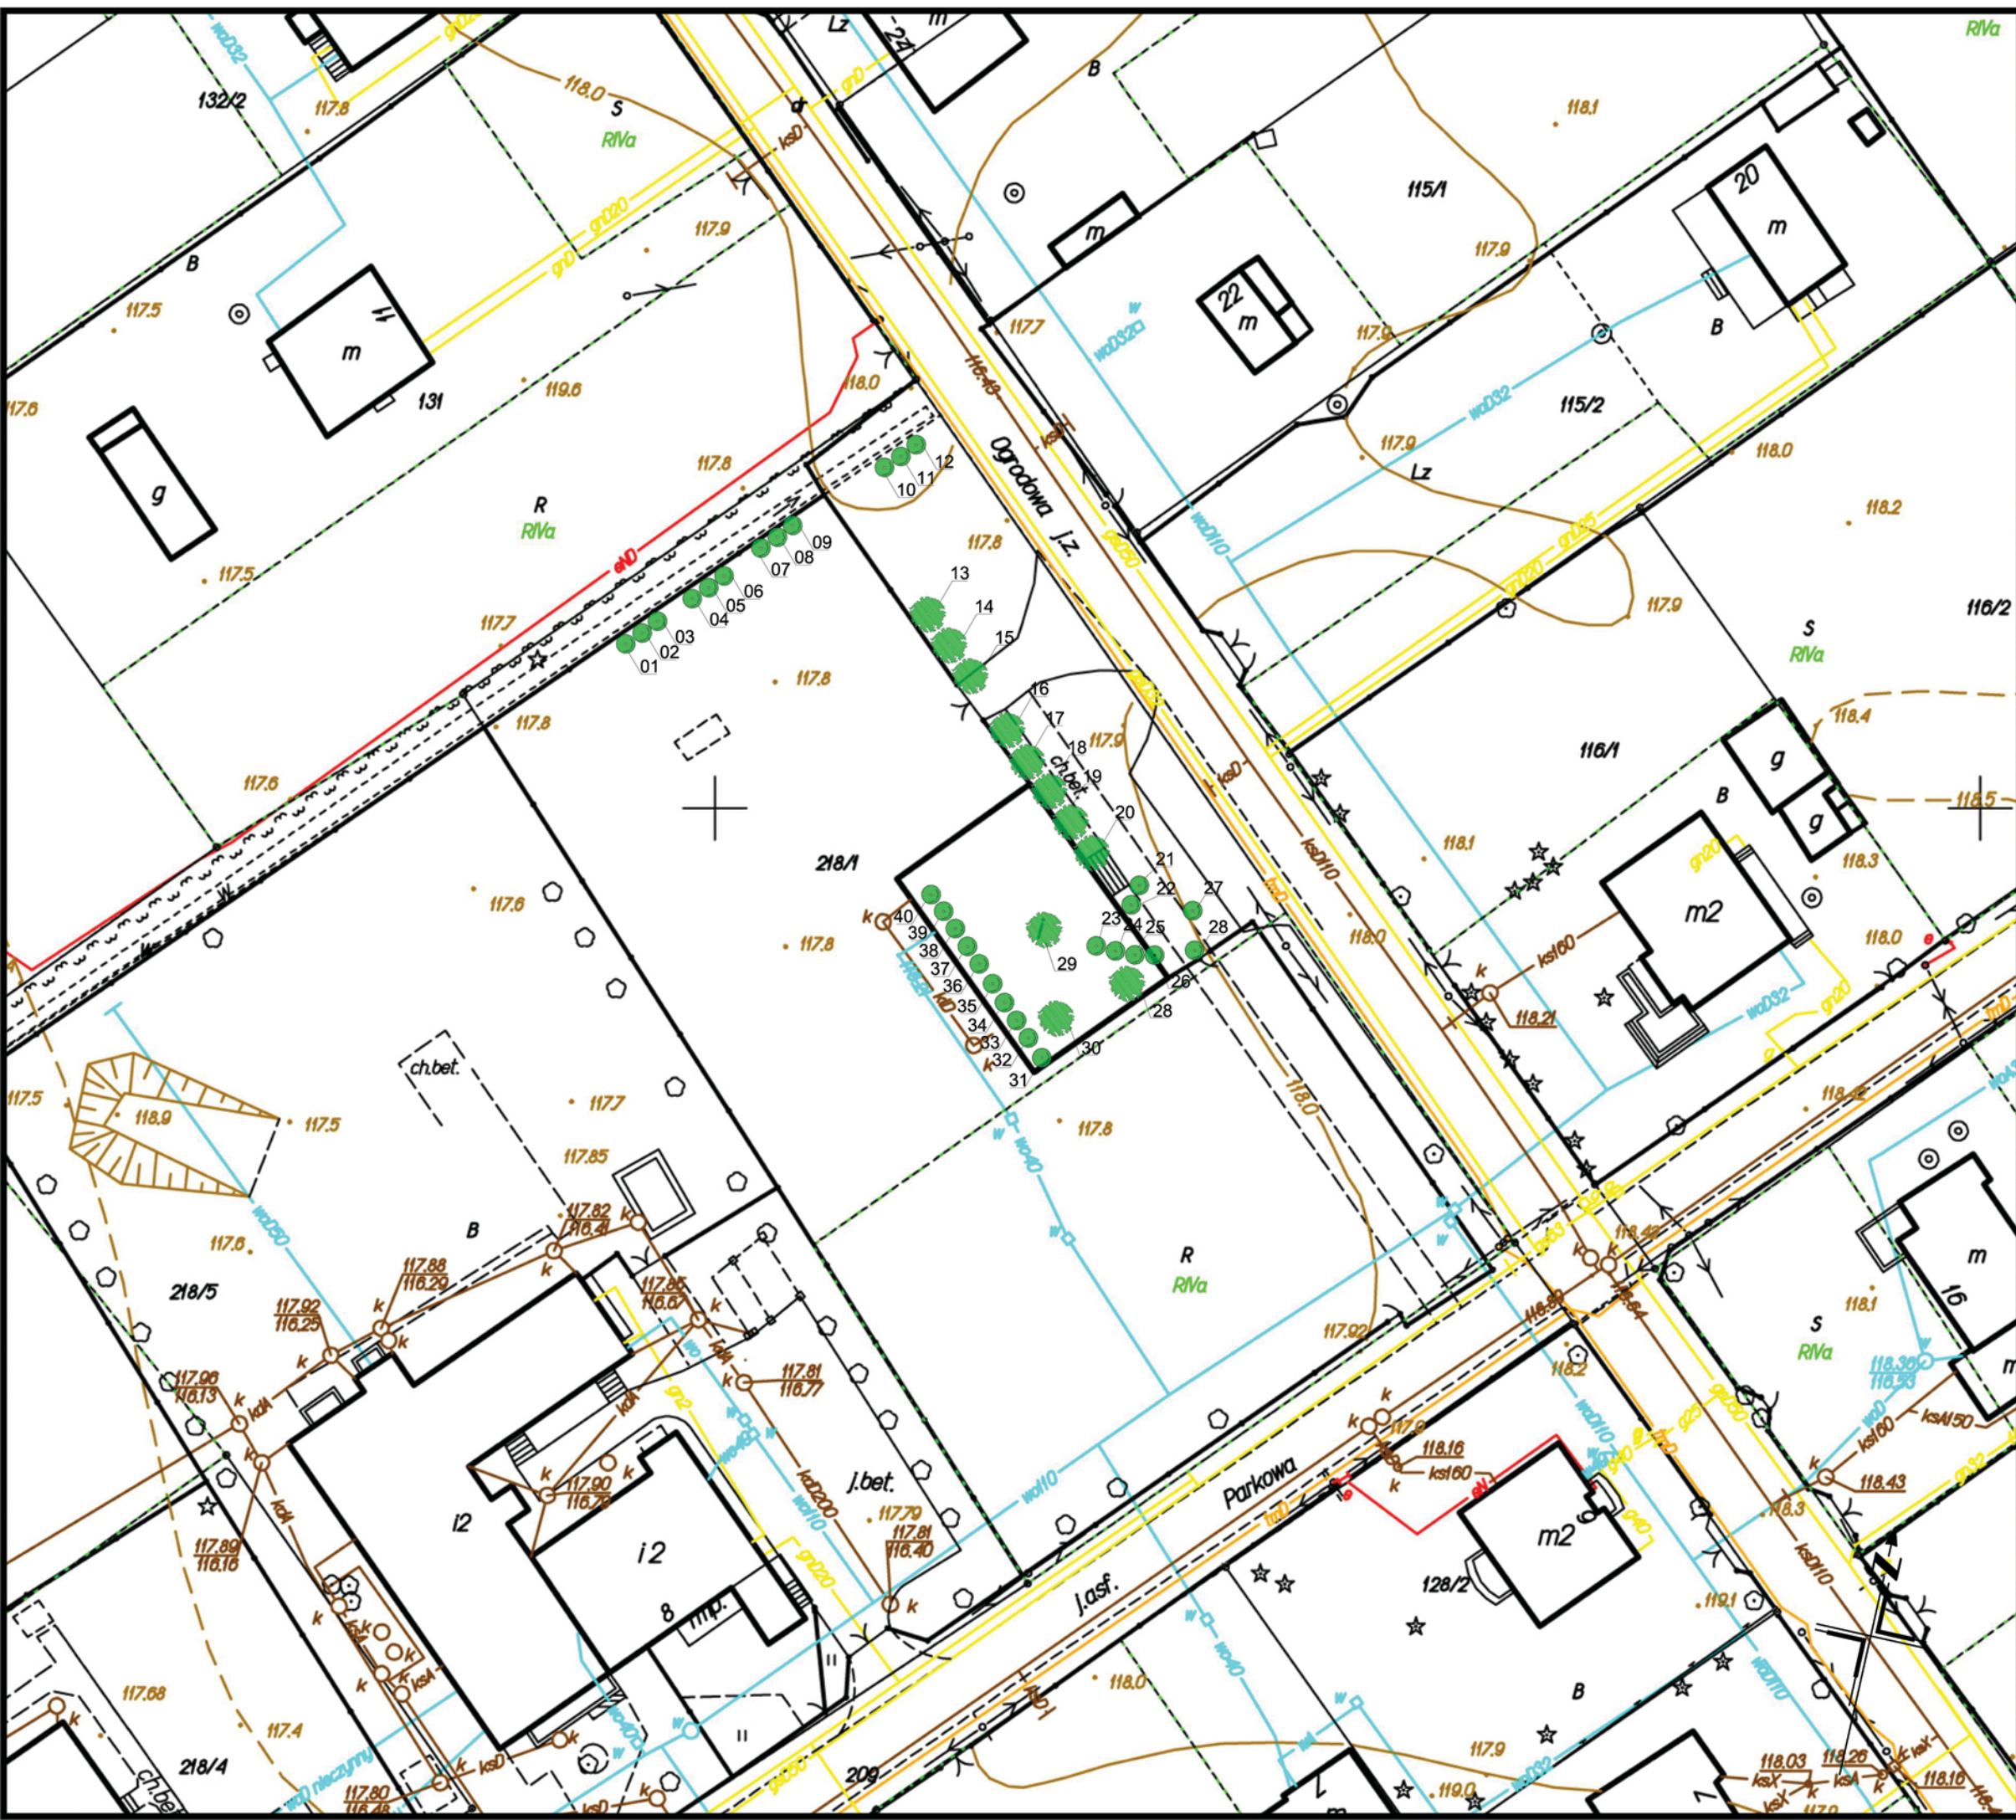


- LEGENDA:
- Nowe nasadzenia:
  - Wiśnia Osobliwa
  - Bukszpan wieczniezielony

INWESTOR  
**Gmina Piaseczno**  
 05-500 Piaseczno  
 ul. Kościuszki 5

ARCHITEKT  
**OMNI**  
 architekci  
 OMNI architektki Denis Buyukbayrak  
 ul. Jana Kazimierza 61/13  
 01-267 Warszawa  
 NIP: 949-21-73-201  
 T: +48 784 477 776  
 M: biuro@omniarchitekci.pl

TEMAT  
 Projekt budynku świetlicy  
 przy ul. Ogródowej 9  
 w miejscowości Głusków-Letnisko

GLÓWNY  
 PROJEKTANT  
 Mateusz Dzedziniewicz   
 MPOIA/080/2015  
 Uprawnienia budowlane do projektowania  
 i kierowania robotami budowlanymi bez ograniczeń

ADRES  
 Głusków- Letnisko  
 ul. Ogródowa 9  
 dz. nr ew. 218/1

FAZA  
 KONCEPCJA

NAZWA  
 RYSUNKU  
**LOKALIZACJA DRZEW I  
 KRZEWÓW DO NASADZENIA**

Nr rysunku	Data	Skala	Strona
	10.2018	1:500	