


projektowana niweleta drogi  
teren istniejący  
skrzyżowania

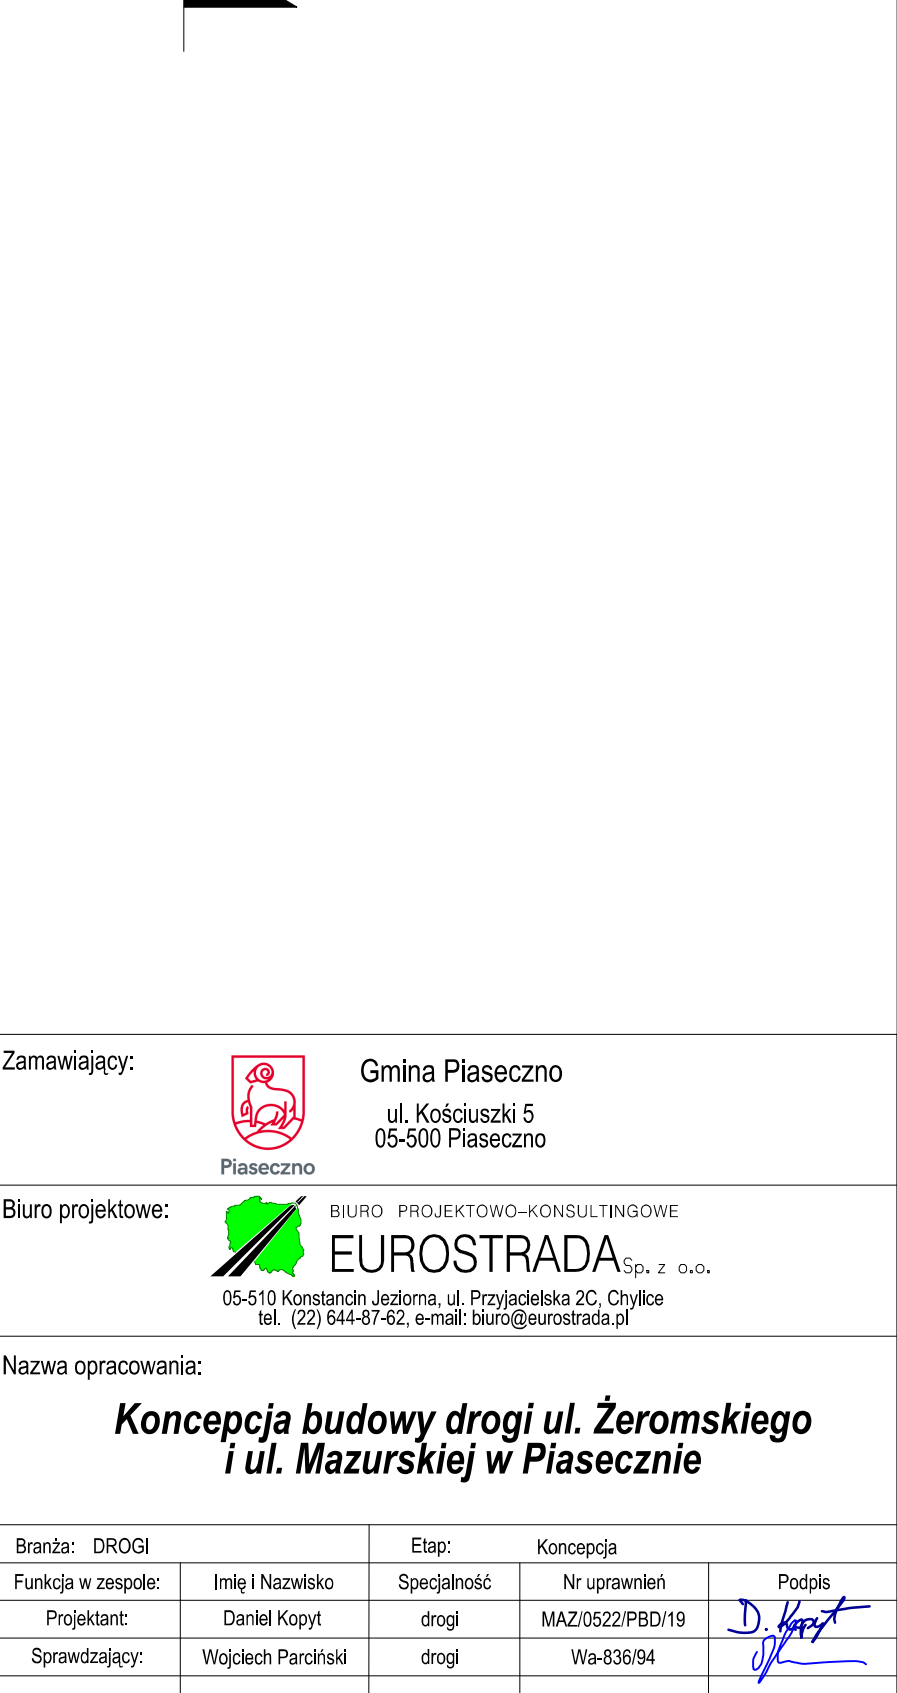

|                    |                    |                 |                   |
|--------------------|--------------------|-----------------|-------------------|
| Brzanka: DROGI     |                    | Etap: Koncepcja |                   |
| Funkcja w zespole: | Imię i Nazwisko    | Specjalność     | Nr uprawnień      |
| Projektant:        | Daniel Kopyt       | drogi           | MAZ/0522/PBD/19   |
| Sprawdzający:      | Wojciech Parchński | drogi           | Wa-836/94         |
| Nazwa rysunku:     |                    | Revizja 00      | Skala: 1:100/1000 |
| Przekrój podłużny  |                    | Data: 06.2020   | Nr rys.: 5        |