


Oznaczenia

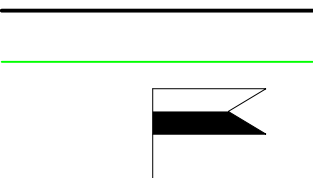

projektowana niweleta drogi

teren istniejący

skrzyżowania

droga powiatowa 2814W


ul. Chyliczkowska

ul. Chyliczkowska

droga powiatowa 2866W

ul. Julianowska

ul. Przesmyckiego

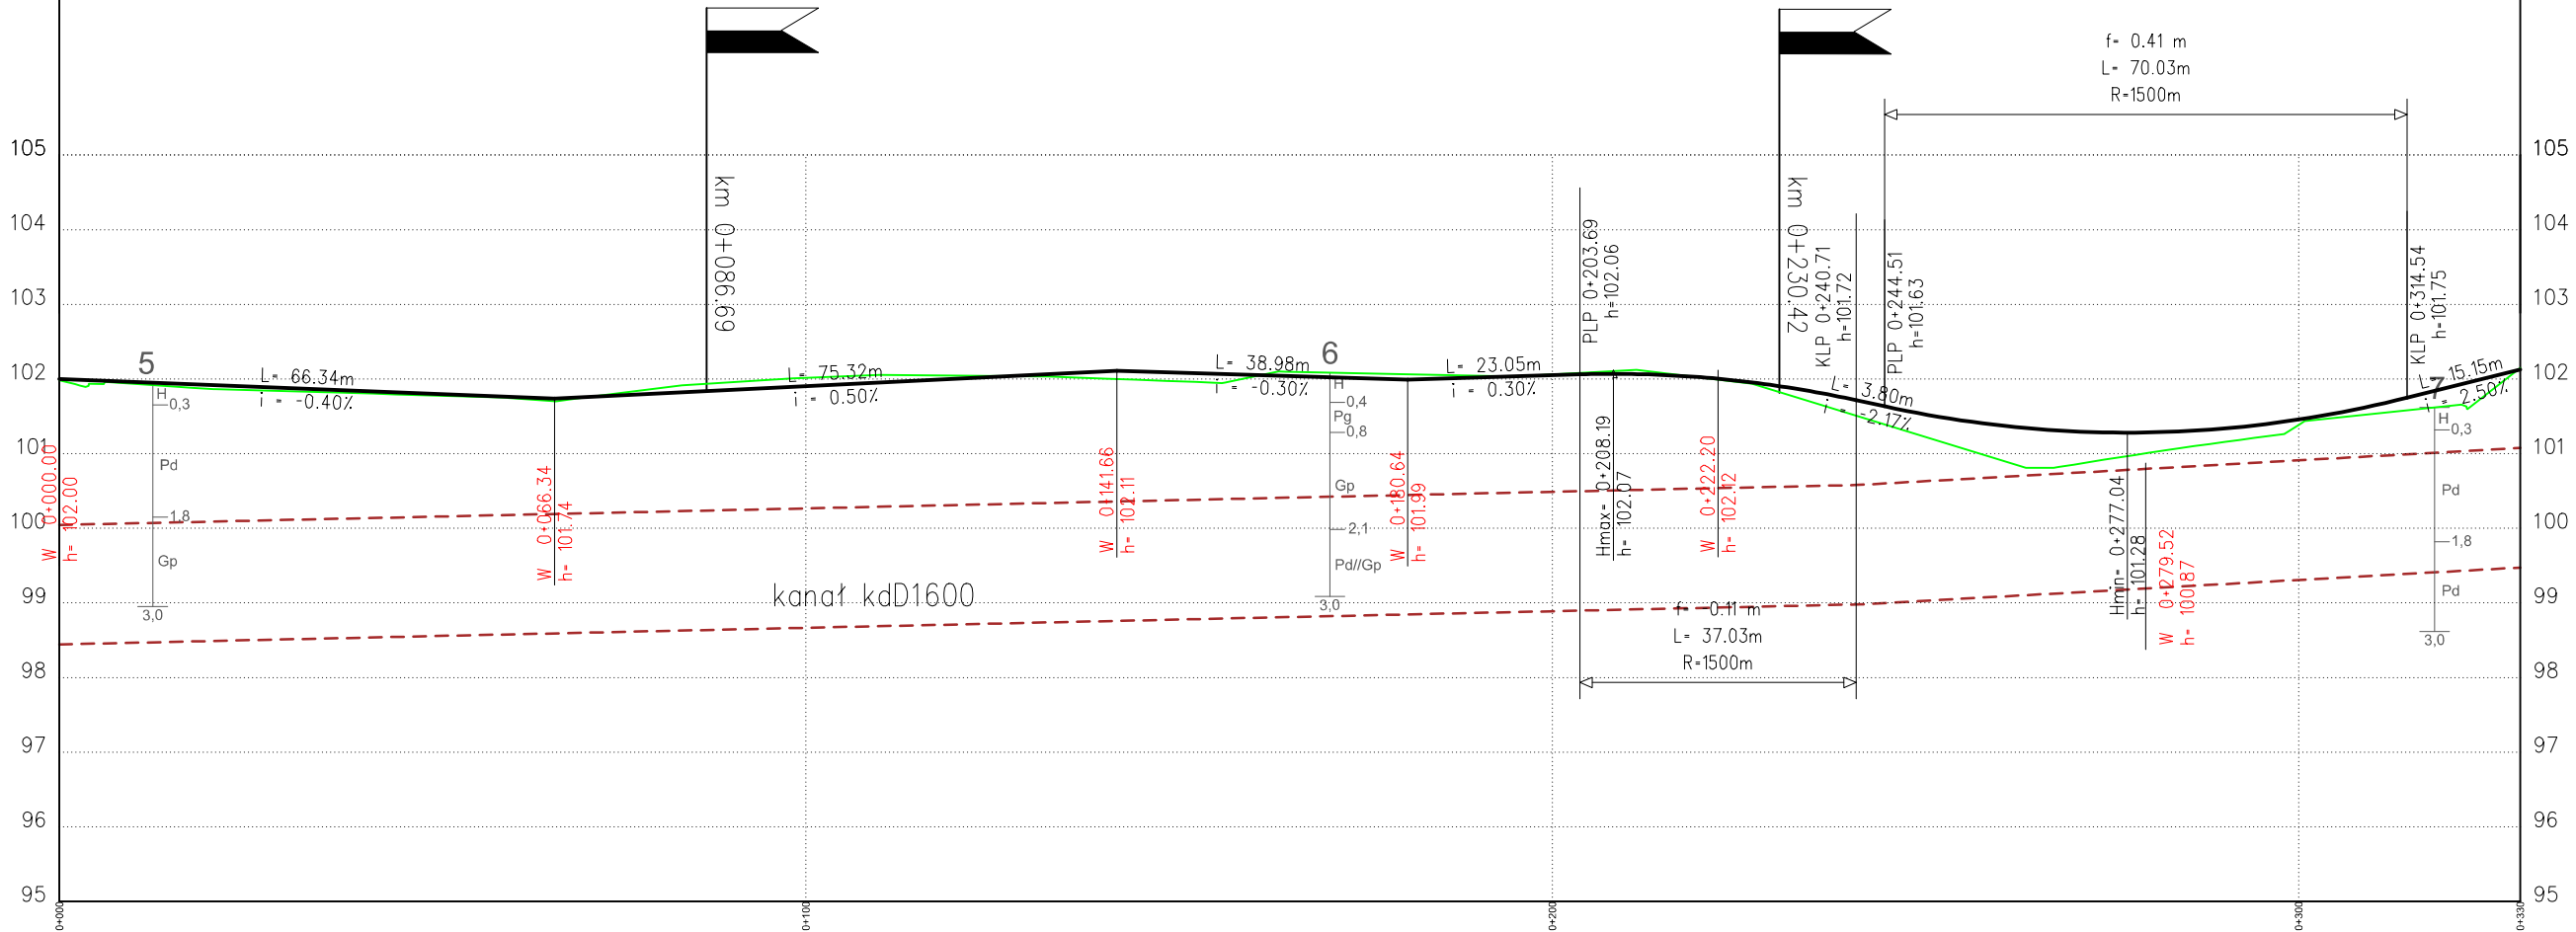

Rzędne projektowe:	102.00	101.96	101.92	101.88	101.84	101.80	101.76	101.75	101.80	101.85	101.90	101.95	102.00	102.05	102.10	102.08	102.05	102.02	101.99	102.02	102.05	102.07	102.02	101.91	101.73	101.52	101.38	101.30	101.28	101.34	101.46	101.64	101.89	102.13
Elementy niwelety:																																		
Rzędne istniejące:	101.98	101.93	101.87	101.84	101.81	101.78	101.75	101.75	101.87	101.96	102.02	102.05	102.04	102.04	102.01	101.97	102.03	102.09	102.06	102.04	102.06	102.12	102.02	101.84	101.53	101.22	100.92	100.86	101.01	101.16	101.38	101.53	101.64	102.15
Proste i łuki poziome:																																		
Pikietaż:	0+000	0+010	0+020	0+030	0+040	0+050	0+060	0+070	0+080	0+090	0+100	0+110	0+120	0+130	0+140	0+150	0+160	0+170	0+180	0+190	0+200	0+210	0+220	0+230	0+240	0+250	0+260	0+270	0+280	0+290	0+300	0+310	0+320	0+330

Zamawiający:



Gmina Piaseczno  
ul. Kościuszki 5  
05-500 Piaseczno

Biuro projektowe:



BIURO PROJEKTOWO-KONSULTINGOWE  
**EUROSTRADA** Sp. z o.o.  
05-510 Konstancin Jeziorna, ul. Przyjaźnińska 2C, Chylce  
tel. (22) 644-87-82, e-mail: biuro@eurostrada.pl

Nazwa opracowania:

**Koncepcja rozbudowy skrzyżowania  
ul. Julianowskiej z ul. Przesmyckiego wraz z połączeniem  
(droga 1KDL) do ul. Chyliczkowskiej w Piasecznie**

Branża: DROGI		Etap: Koncepcja		
Funkcja w zespole:	Imię i Nazwisko	Specjalność	Nr uprawnień	Podpis
Projektant:	Daniel Kopyt	drogi	MAZ/0522/PBD/19	
Sprawdzający:	Wojciech Parciński	drogi	Wa-836/94	
Nazwa rysunku:		Rewizja	00	Skala: 1:100/1000
Przekrój podłużny		Data:	06.2020	Nr rys.: 5