


Przekrój normalny 1KDL

Klasa drogi: L  
Prędkość projektowa: Vp = 30 km/h  
Kategoria ruchu: KR3

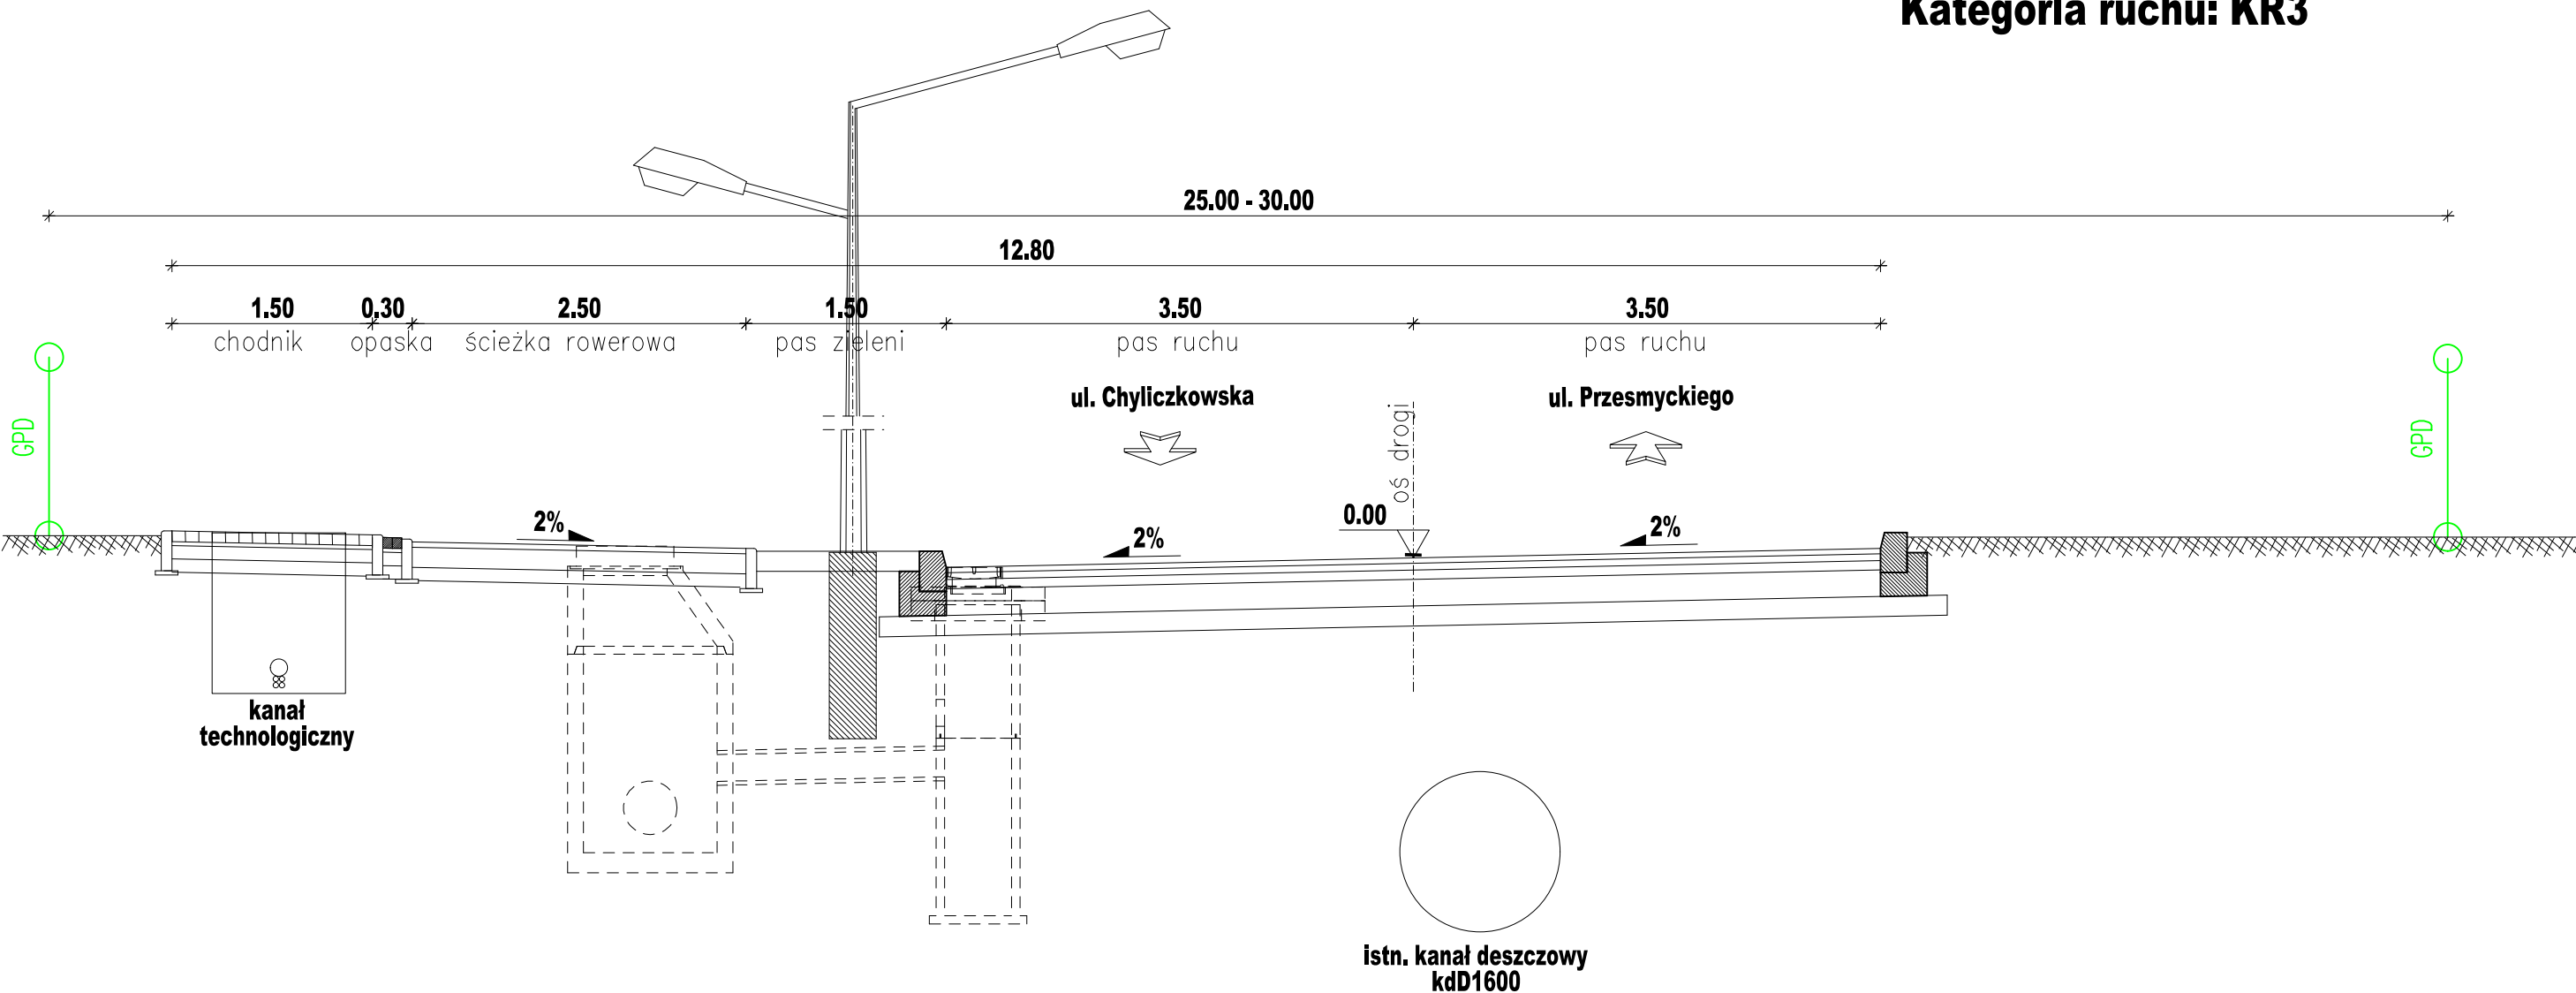

Zamawiający:



Gmina Piaseczno  
ul. Kościuszki 5  
05-500 Piaseczno

Wykonawca:



BIURO PROJEKTOWO-KONSULTINGOWE  
**EUROSTRADA** Sp. z o.o.  
05-510 Konstancin-Jeziorna, ul. Przyjacielska 2c, Chylice  
tel. (22) 644-87-62, e-mail: biuro@eurostrada.pl

Nazwa opracowania:

Koncepcja rozbudowy skrzyżowania  
ul. Julianowskiej z ul. Przesmyckiego wraz z połączeniem  
(droga 1KDL) do ul. Chyliczkowskiej w Piasecznie

Stanowisko	Imię i Nazwisko	Specjalność	Nr uprawnień	Podpis
Projektant	Daniel Kopyt	drogi	MAZ/0522/PBD/19	
Sprawdzający	Wojciech Parciński	drogi	Wa-836/94	

Tytuł rysunku	Rewizja	Skala
Przekroje normalne	01	1:50
	Data 06.2020	Nr rys. 4