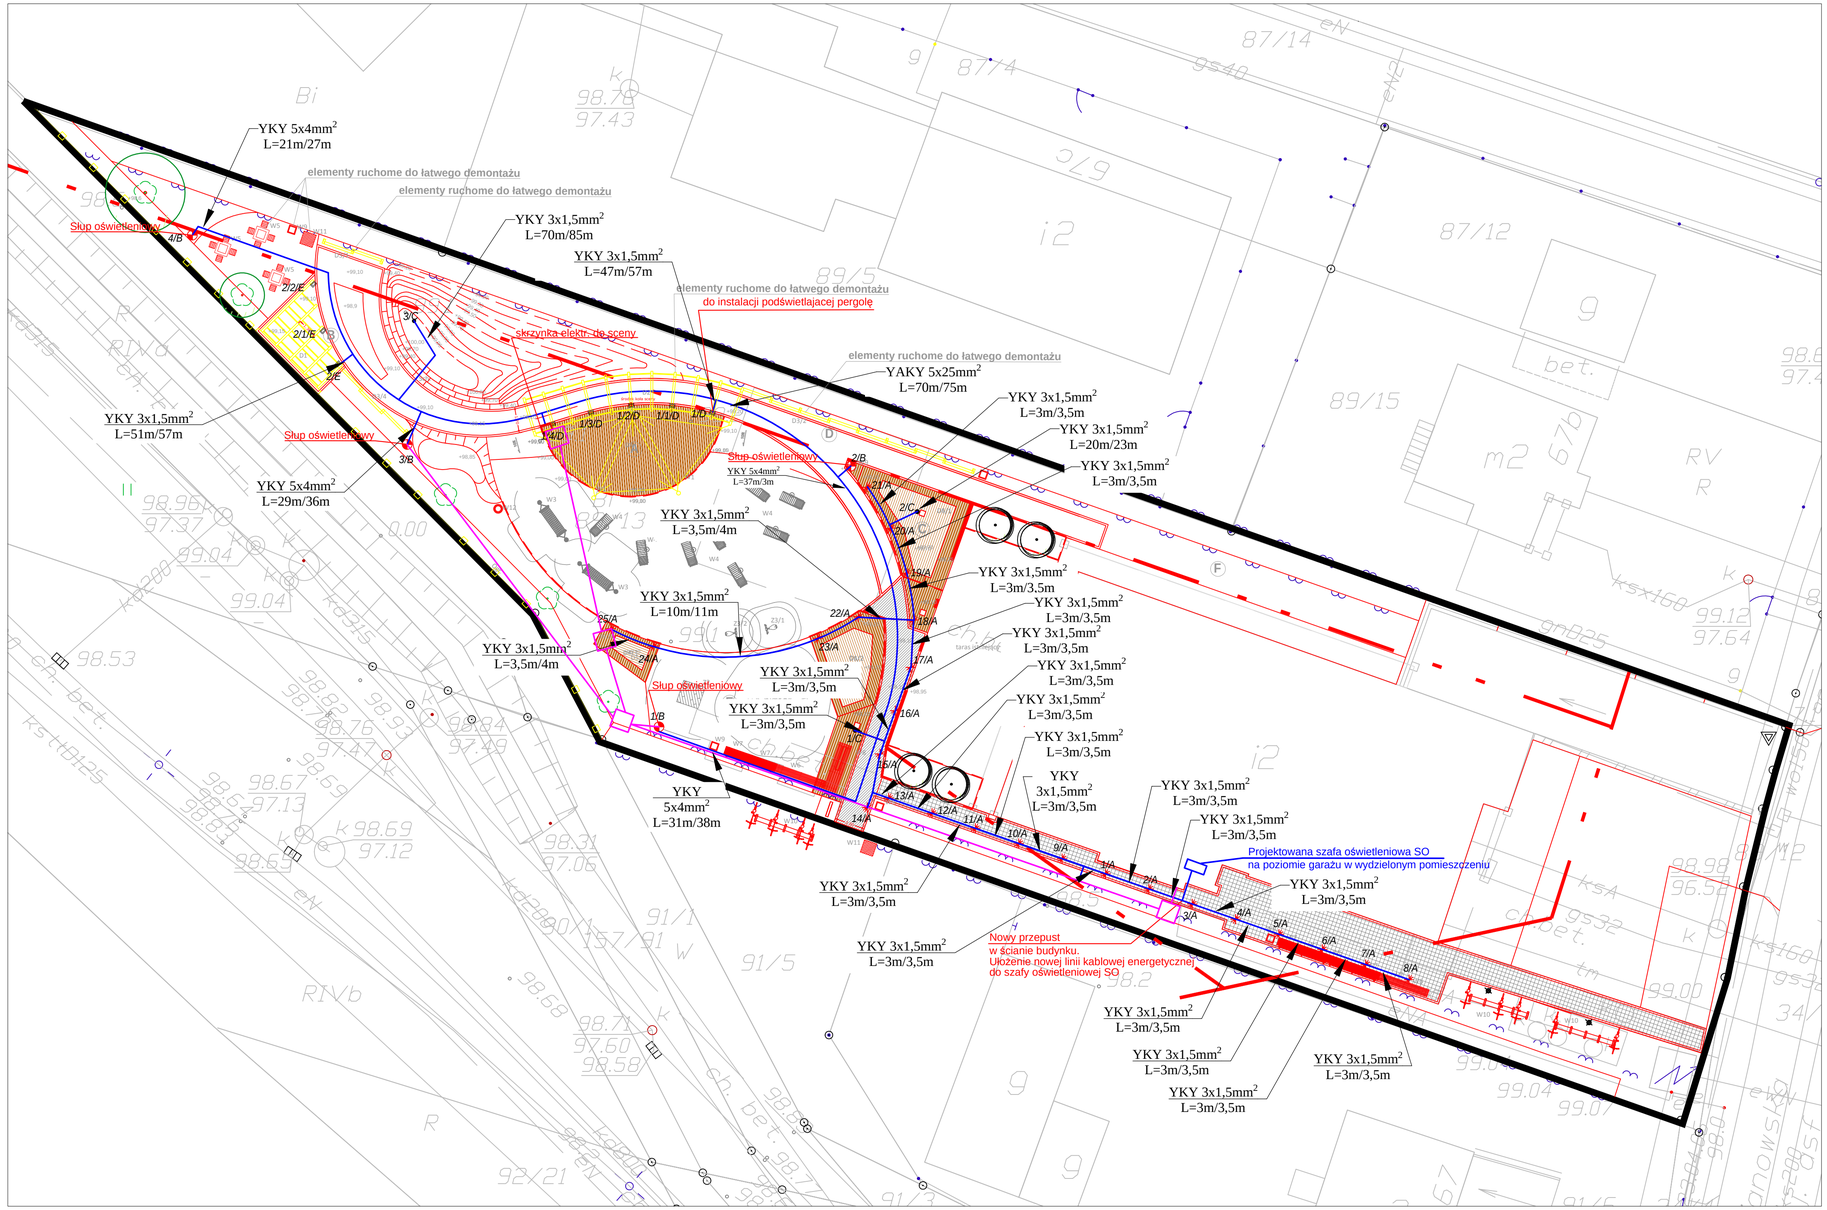

PROJEKTOWANE ELEM. TERENOWE

	NAWIERZCHNIE
	nawierzchnia z płyt betonowych P1
	nawierzchnia z płyt betonowych P1 wymiana nawierzchni P2
	nawierzchnia tarasowa
	Nawierzchnia trawnikowa na ecokratce: nawierzchnia bezpieczna - trawnik w macie przerostowej
	obrzeże z opornika betonowego
	oporowanie z listwy stalowej typu corten
	ZIELEŃ ISTNIEJĄCA
	drzewa do adaptacji
	krzewy/żywopłoty do adaptacji
	drzewa i krzewy do usunięcia
	ZIELEŃ PROJEKTOWANA
	drzewa
	żywopłoty formowane
	rabaty bylinowo-krzewiaste
	ogród deszczowy
	trawniki
	WYPOSAŻENIE TERENU
	ELEMENTY ARCHITEKTONICZNE - DREWNIANE
	altana
	pergola
	trejaże wystawiennicze
	podesty do siedzenia
	ELEMENTY SPRAWNOŚCIOWO-WSPINACZKOWE
	urządzenie wspinaczkowe CUBE L
	trampolina ziemna duża 150x150cm
	bujaki
	ELEMENTY WYPOSAŻENIA KATALOGOWE
	żagiel z masztem
	tablica informacyjna z regulaminem
	hamaki
	leżaki przenośne
	stoliki do gier planszowych
	ławka bez oparcia 3.5m
	ławka z oparciem 3.5m
	ławka podwójna z oparciem 3.2m
	kosze na śmieci
	stojaki na rowery
	budki bookcrossing
	poidełko/karmnik dla ptaków
	ELEMENTY ZAGOSPODAROWANIA INNE
	wygrodzenie niskie 1.2m
	schody siedziskiem

OZNACZENIA INNE

	granice MPZT
108	*spadki nawierzchni*
90.25 98	*wysokosci projektowane*
	elementy do usunięcia
A - Z11/A	*granica opracowania*
	przekroje terenowe

FUNKCJE ZAGOSPODAROWANIA

A	*TEREN WIDOWISKOWY ze sceną i pergolą*
B	*TEREN EDUKACYJNO-WYPOCZYNKOWY z altaną*
C	*TEREN WYPOCZYNKOWY z podestami z drewna*
D	*TEREN WYSTAWIENNICZY z trejażowymi konstrukcjami drewnianymi*
E	*TEREN SPRAWNOŚCIOWO-WSPINACZKOWY z urządzeniami dla dzieci*
F	*TEREN ZAPLECZA dla terenu zieleni*

PROJEKTOWANE UZBROJENIE TERENU

	INFRASTRUKTURA ELEKTRYCZNA
	istniejące oprawy podświetlające elewację
	Słup oświetleniowy
	oprawy podświetlające drzewa
	oprawy w nawierzchni punktowe
	oprawy na słupach konstrukcji drewnianych
	linia elektroenergetyczna
	elektryczne złącze kablowe
	osłona rurowa DVK 50

N

M 1:200

2.5 5 7.5 10 12.5 15 17.5

PROJEKTANT

INWESTOR
Gmina Piaseczno
ul. Kościuszki 5, 05-500 Piaseczno

ZADANIE
ZAGOSPODAROWANIE TERENU PRZY BUDYNKU CENTRUM KULTURY
W JÓZEFOSŁAWIU, GMINA PIASECZNO
DZ. EWID.NR 89/13 OBRĘB 0019 JÓZEFOSŁAW, UL. JULIANOWSKA 67A

FAZA PROJEKTU
PROJEKT WYKONAWCZY

NAZWA RYSUNKU
PLAN SYTUACYJNY

DATA
23 wrzesień 2019

NR RYSUNKU
E W 2 02

SKALA
1:200

BRANŻA | FAZA | TOM | NUMER