

UCHWAŁA NR
RADY MIEJSKIEJ W PIASECZNI

z dnia r.

w sprawie wyrażenia zgody na wydzierżawienie w trybie bezprzetargowym części działek nr 43, 2/79 i 2/80 oraz działki 2/20, obr. 17, położonych w Piasecznie w rejonie ul. Kusocińskiego i ul. Wojska Polskiego

Na podstawie art. 18 ust. 2 pkt 9 lit. a ustawy z dnia 8 marca 1990r. o samorządzie gminnym (tj. Dz. U. z 2020r., poz. 713 ze zm.) oraz art.37 ust. 4 ustawy z dnia 21 sierpnia 1997r. o gospodarce nieruchomościami (tj. Dz. U. z 2020r., poz. 1990), Rada Miejska w Piasecznie uchwała co następuje:

§ 1.

Wyraża się zgodę na wydzierżawienie w trybie bezprzetargowym **na okres 2 lat**, z mocą obowiązywania **od dnia 01.01.2021r.** gruntu o pow. **427,70m²**, stanowiącego część działek oznaczonych w ewidencji gruntów i budynków **nr 43, nr 2/79, nr 2/80** oraz działki oznaczonej nr **2/20 o pow. 27m²**, położonych w Piasecznie w rejonie **ul. Wojska Polskiego i ul. Kusocińskiego, w obrębie 17**, na rzecz dotychczasowych dzierżawców, z przeznaczeniem pod garaże.

§ 2.

Wykonanie uchwały powierza się Burmistrzowi Miasta i Gminy Piaseczno.

§ 3.

Uchwała wchodzi w życie z dniem podjęcia.

RADCA PRAWNY

UZASADNIENIE

Na działkach oznaczonych numerami ewidencyjnymi 43, 2/79, 2/80, obr. 17 położonych w Piasecznie w rejonie ul. Wojska Polskiego i ul. Kusocińskiego, znajduje się kompleks 13 garaży o łącznej pow. 427,70m² oraz jeden garaż na działce o nr ewid. 2/20 o pow. 27m², obr. 17, położonej w Piasecznie w rejonie ul. Kusocińskiego i ul. Wojska Polskiego. Garaże bezpośrednio do siebie przylegają. Umowy dzierżawy zawarte są do dnia 31.12.2020r.

W miejscowym planie zagospodarowania przestrzennego miasta Piaseczna zatwierdzonym uchwałą **Nr 1484/XLVIII/2014** Rady Miejskiej w Piasecznie z dnia 02.07.2014r. teren w/w działek przeznaczony jest pod usługi nieuciążliwe (na rysunku planu oznaczony symbolem 6U).

Proponuje się wydzierżawienie na okres 2 lat, w trybie bezprzetargowym z mocą obowiązywania od dnia 01.01.2021r. gruntu o łącznej powierzchni 454,70m², stanowiącego część działek ozn. nr 43, nr 2/79, nr 2/80 oraz działki 2/20, o pow. 27m² położonych w obrębie 17 w Piasecznie, w rejonie ul. Wojska Polskiego i ul. Kusocińskiego, z dotychczasowymi dzierżawcami - użytkownikami garaży, jako kontynuację poprzednich umów, których łączny okres dzierżawy przekroczył 3 lata.

Aby umowa dzierżawy mogła być zawarta w trybie bezprzetargowym na okres dłuższy niż 3 lata - zgodnie z art. 37 ust. 4 ustawy o gospodarce nieruchomościami, wymagana jest zgoda Rady Miejskiej w Piasecznie w formie stosownej uchwały.

Z up. Burmistrza
Miasta i Gminy Piaseczno
mgr inż. Robert Widz
II Zastępca Burmistrza
Miasta i Gminy Piaseczno

ZASTĘPCA NACZELNIKA
Wydziału Geodezji i Gospodarki Gruntami

mgr Anna Moszyńska



PODKIERSIKOWA
Id: 90A61DC9-E2B8-4319-9BBB-D72A584E85C1. Projekt

Strona 2

mgr Justyna Michalak-Wąsiel

Tereny do wydzierżawienia pod garaże i podjazdy przy ul. Wojska Polskiego w Piaseczno
 - części działek ewid. nr: 2/79, 2/80, 2/80, 43, oraz całość działki ewid. nr 2/20, obr. 17

skala 1 : 250

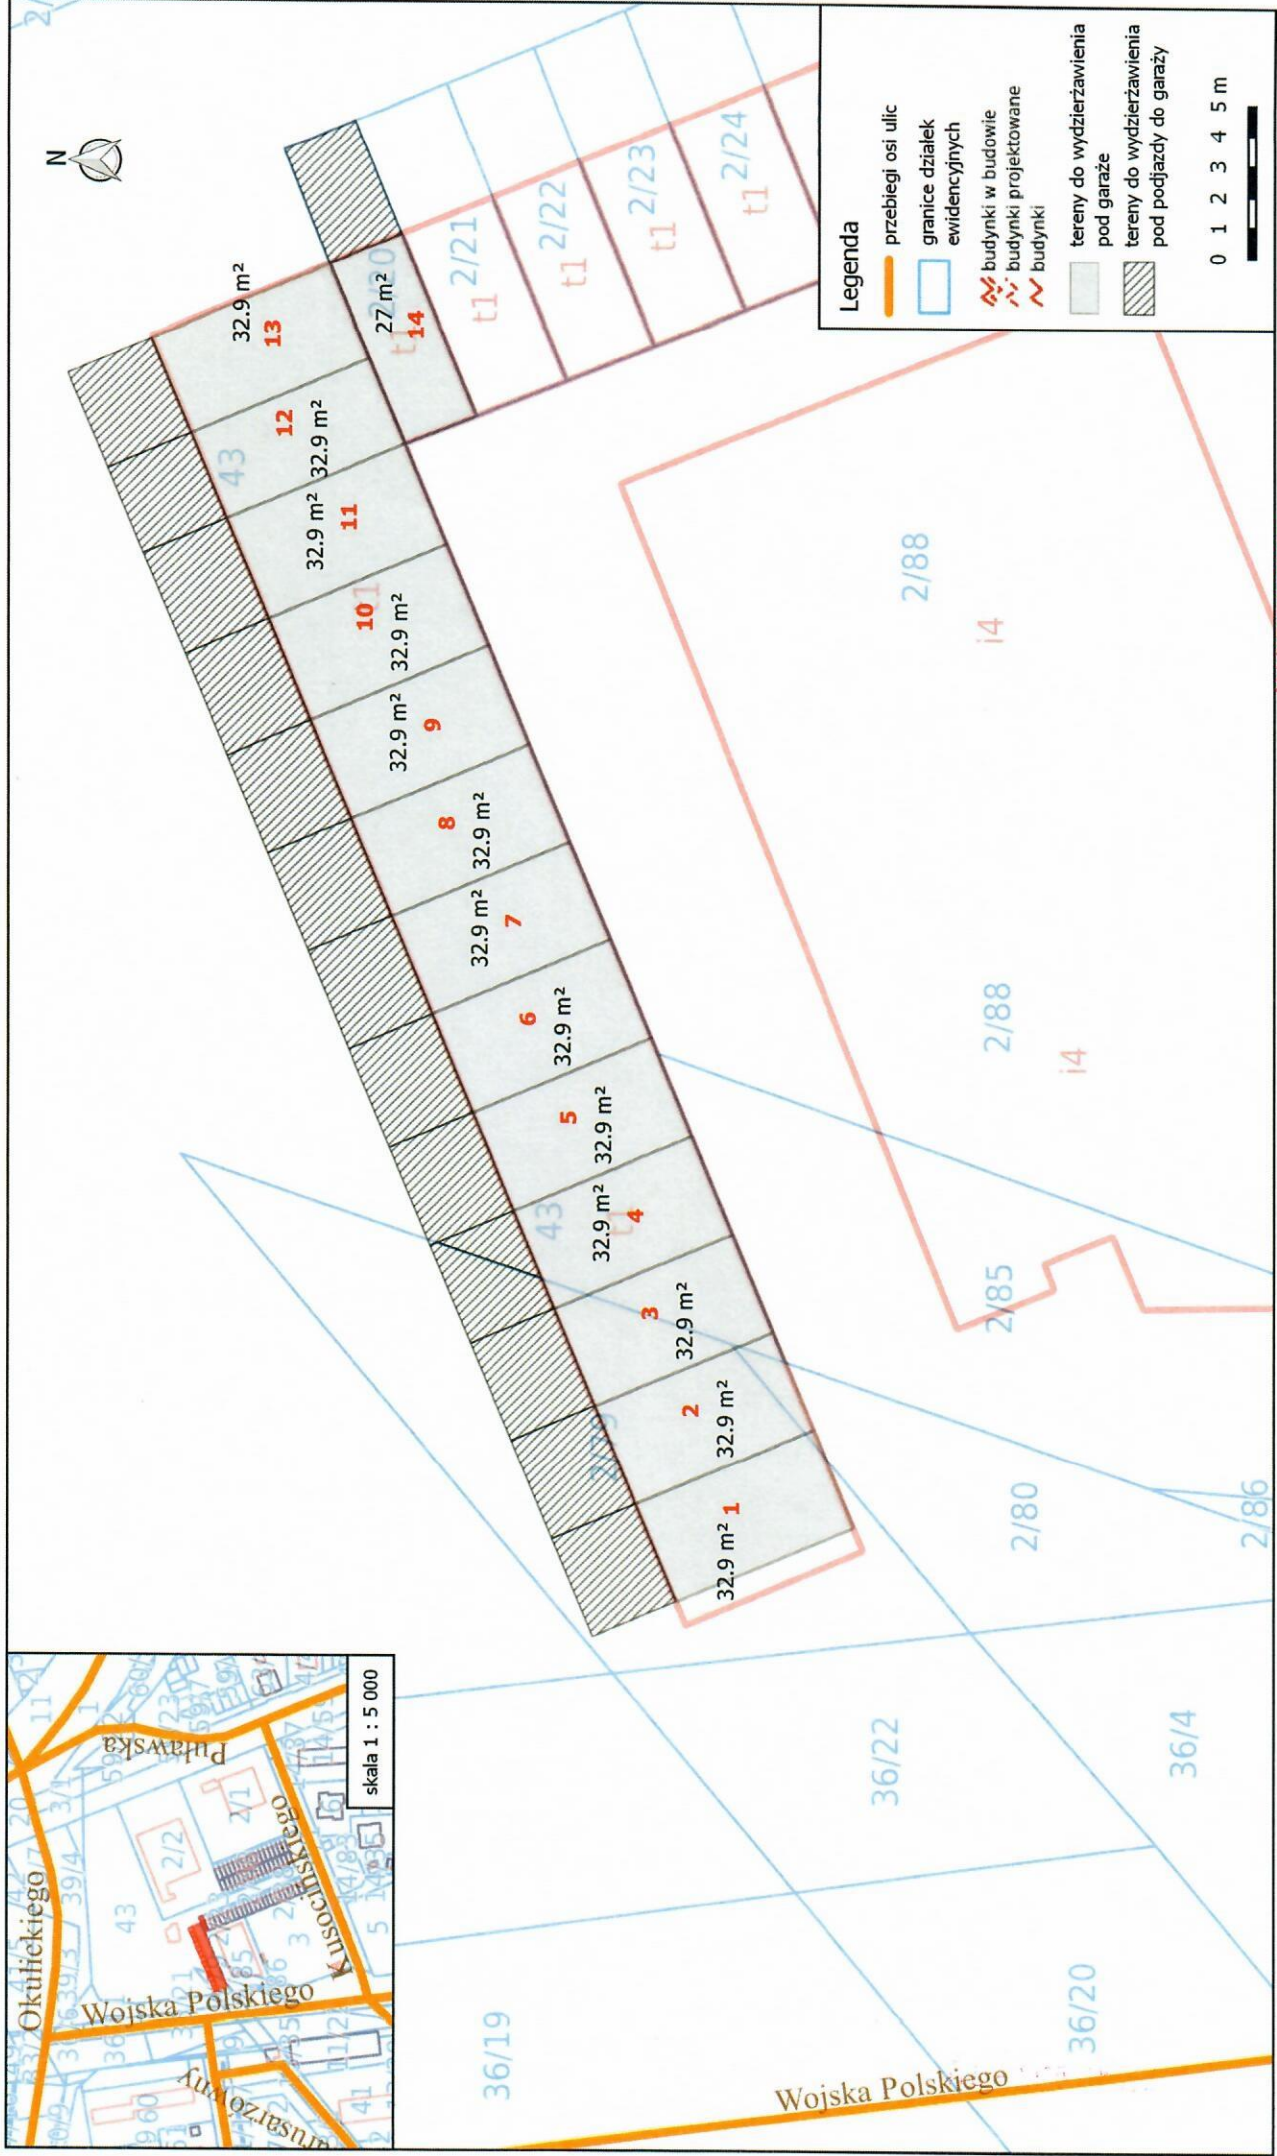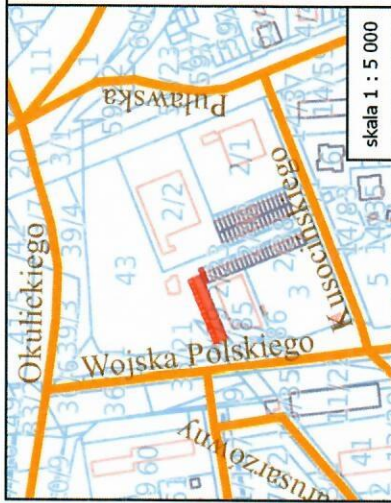

Niniejszy wydruk nie stanowi dokumentu w rozumieniu przepisów prawa



INSPEKTOR
Karol Moczydłowski
 mgr inż. Karol Moczydłowski

Piaseczno, dnia 28.10.2020 r.