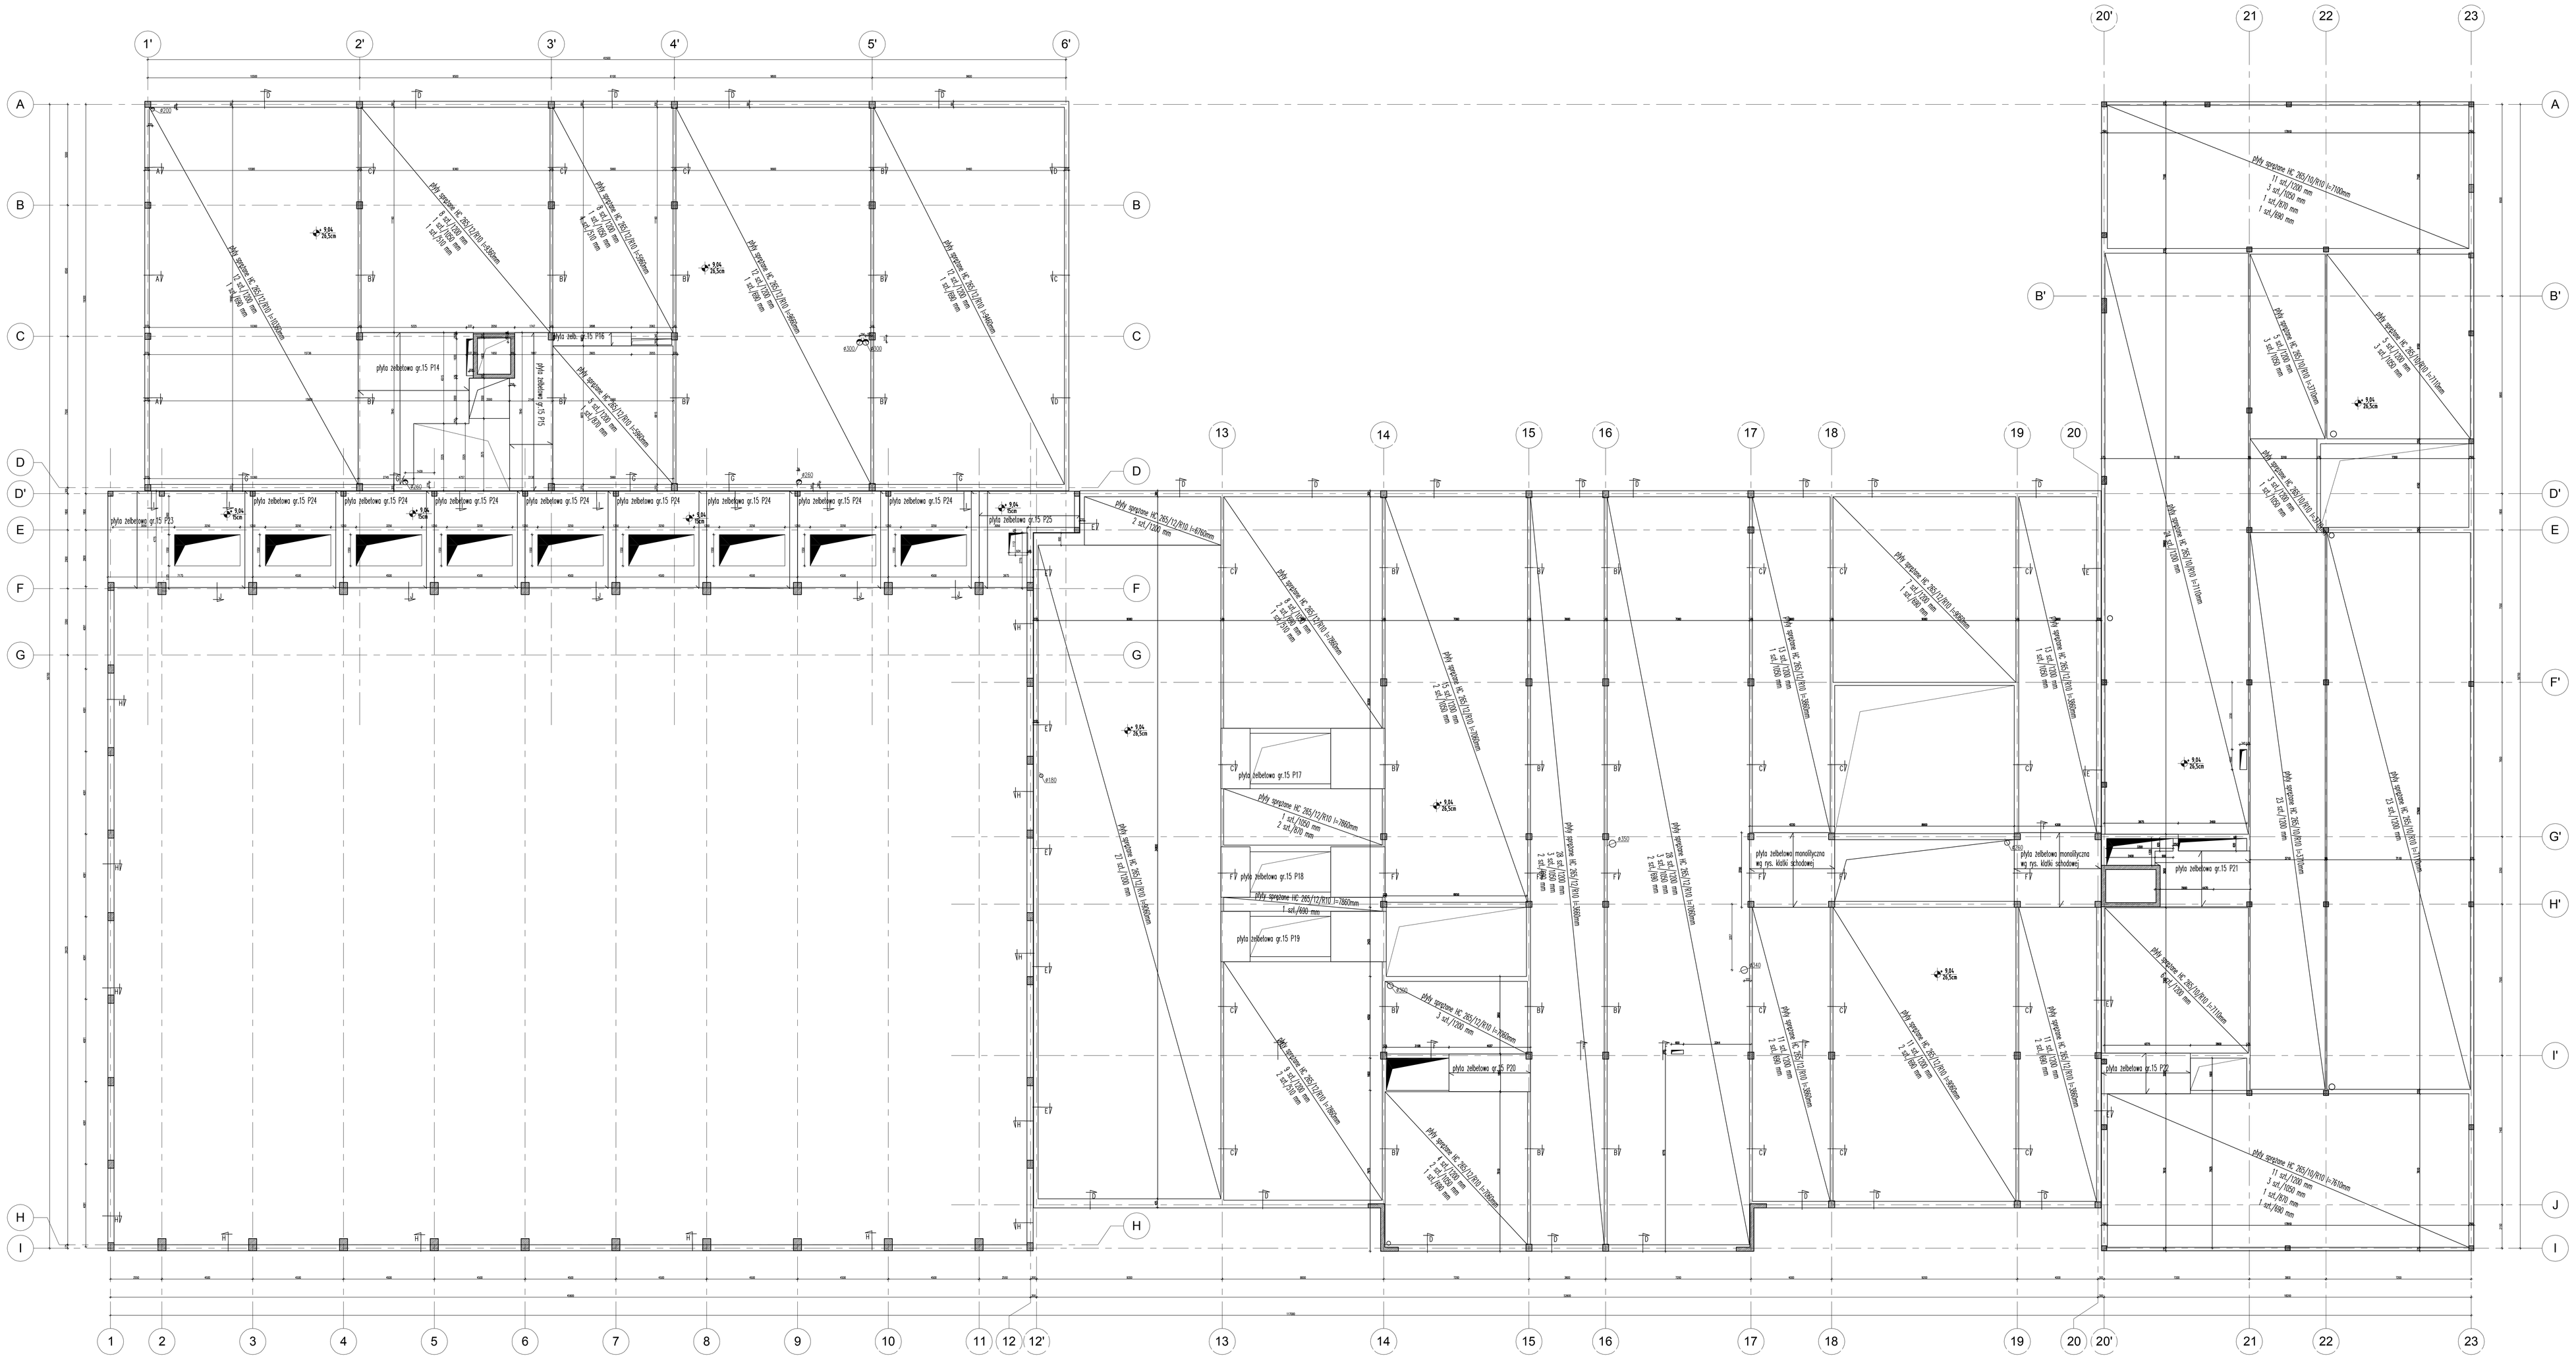

numer elementu:
1– ściąg
2– stopa
3– stopa fund.
4– trawa fund.
5– wieńcz

część obiektu

wymiar przekroju

±0.00=+108,0m n.p.m.

5.1/1
numer elementu:
1– ściąg
2– stopa
3– stopa fund.
4– trawa fund.
5– wieńcz

kierunek przecięcia

8/1/1
arkusz

część obiektu

wymiar przekroju

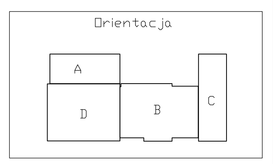

UWAGA:
BETON: C30/37
STAL: A-IIIN (RB500)
OTULINA: 5cm

1 WSZYSTKIE WYMIARY SPRAWDZIĆ NA BUDOWIE
2 WYMIARÓW NIE WYMIAROWANYCH NIE SZACOWAĆ - WYMIARY WSZYSTKICH OBMIAR
3 WYMIARY STRZEŻAKOWI PRZETŁUSZCZYCH PODANE PO KAWĘDZI ZEWNĘTRZNEJ
4 PROMIENIE GIĘCIA PRĘTÓW ZGODNIE Z PN-B-03264:2002 tab.22
5 ZAKŁADKI I ZAKOTWIENIA PRĘTÓW ZGODNIE Z PN-B-03264:2002 tab.23
6 ZAKŁADKI ELEMENTÓW ŻELBETOWYCH I WYKONANIE ARCHITEKTONICZNYM
7 ZAKŁADKI I ZAKOTWIENIA NIEOPISANE NA LICZNE ZE ZBROJENIEM ELEMENTÓW PRZYLEGŁYCH

UWAGI :

WSZYSTKIE NAZWY UŻYTE W PROJEKCIE STANOWIĄ INFORMACJE O PARAMETRACH URZĄDZEŃ I MATERIAŁÓW, WYKONAWCA PRZED WBUDOWANIEM PRZEDSTAWI KARTY MATERIAŁOWE Z ZAŁĄCZENIEM WSZELKICH DOKUMENTÓW POTWIERDZAJĄCYCH ICH PARAMETRY TECHNICZNE I HIGIENICZNE. MATERIAŁY I URZĄDZENIA INNE NIŻ UŻYTE W PROJEKCIE PODLEGAJĄ AKCEPTACJI GŁÓWNEGO PROJEKTANTA ORAZ WYMAGAJĄ SPORZĄDZENIA DOKUMENTACJI ZAMIENNEJ KTÓRA PODLEGA UZGODNIENIU Z GŁÓWNYM PROJEKTANTEM

INWESTycja:	NR PROJEKTU:
Centrum Edukacyjno – Multimedialne w Piasecznie	**110**

ADRES INWEST.: ul. Jana Pawła II Piaseczno

INWESTOR: GMINA PIASECZNO
ul. Kościuszki 5 Piaseczno 05-500

BRANŻA: KONSTRUKCJA

FAZA: PROJEKT WYKONAWCZY

DATA: 01 - 2016 r.

PAS PROJEKT
PAS PROJEKT Sp. z o.o.
ul. Płatnicza 5,
05-830 Nadarzyn
TEL: (022) 739-90-25 FAX: (022)739-79-06
www.paspropekt.com

	IMIĘ I NAZWISKO	NR UPR.	PODPIS
OSOBA SZTUKI PROJEKTOWEJ	mgr inż. Kazimierz Wysocki	Sn-7/4073 (w zakr. uprawnień budowlanych)	
OPRACOWANE:			
SPRAWDZIŁ:	mgr inż. Ireneusz Bielczenko	UM-7/1/86 (w zakr. uprawnień budowlanych)	

UWAGA: PROJEKT CHRONIONY PRAWEM AUTORSKIM. PROJEKT WEWNĘTRZNY JEST PROJEKTEM MODRZEŻYNIE WŁAŚCIWE RUBRYCZNOŚCI I PROJEKTAMI WAŻONYMI ORAZ TONIE Z PROJEKTAMI NA SZERSZA WYKAPREŚ WYKONAWCZYMI

RODZAJ RYSUNKU: SZALUNKI

TREŚĆ RYSUNKU: Poz. +9,04

SKALA: 1:100

NR RYSUNKU: PAS-110-PW-K-SZ-07
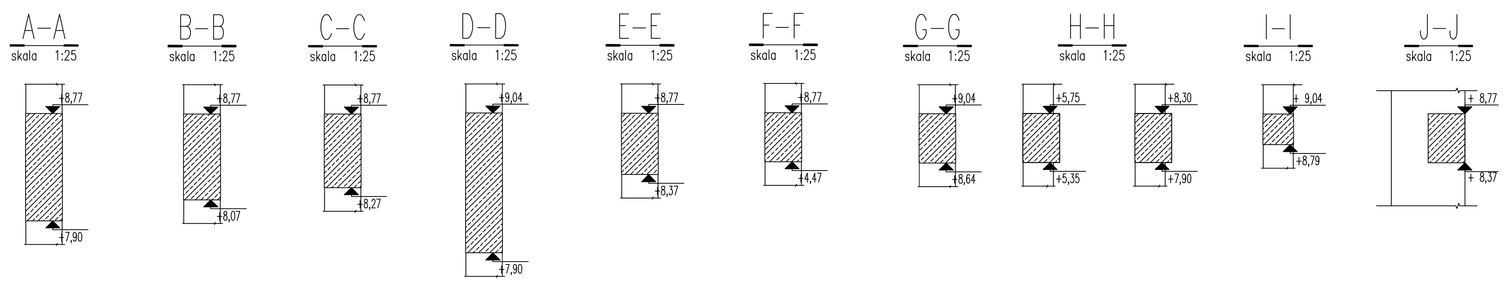
REWIZJA: