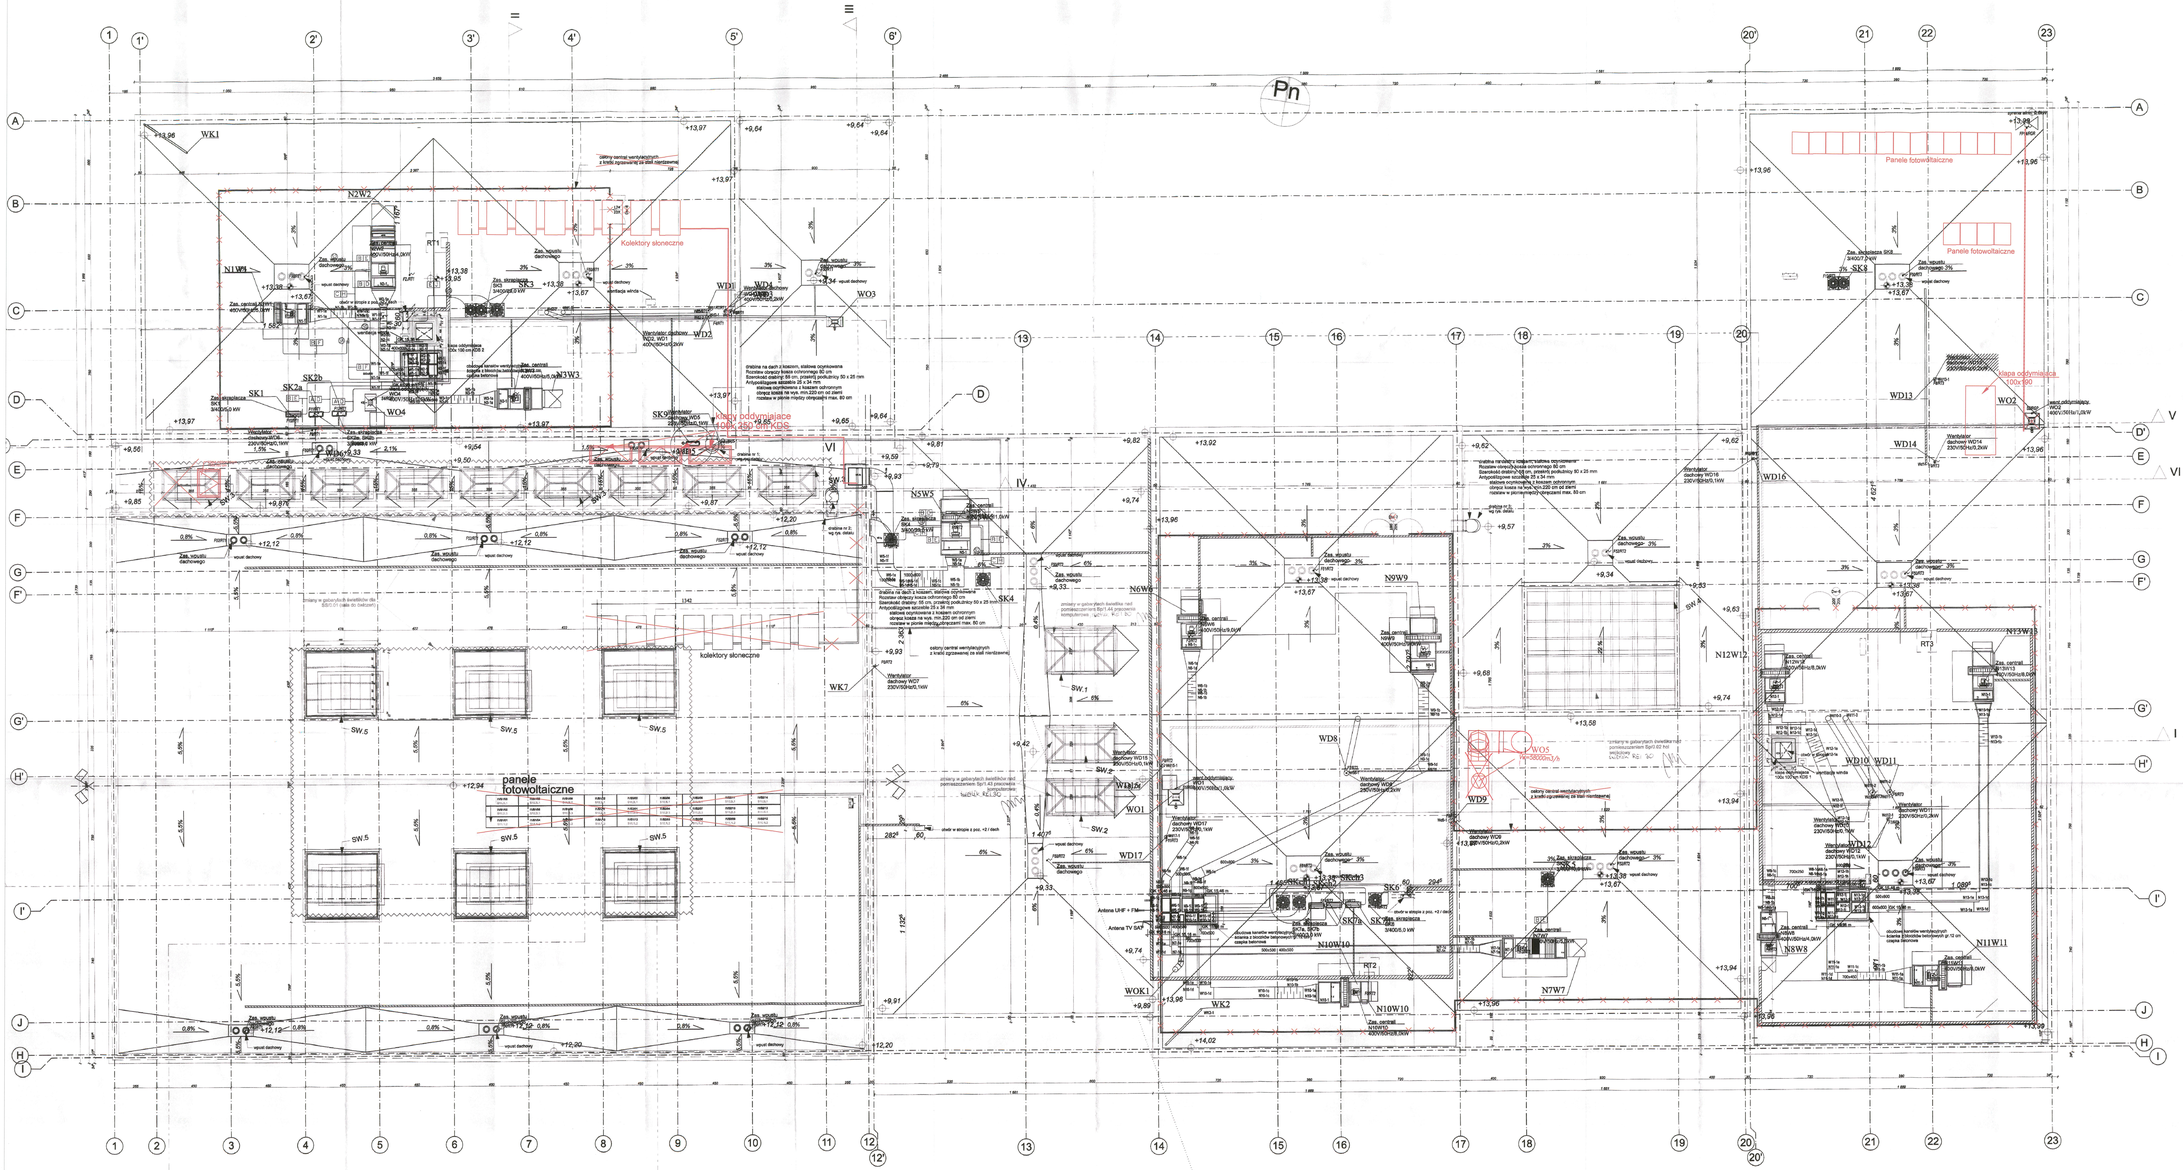

LEGENDA:

- zmiany lecone wpisanie projektu budowlanego zatwierdzonego Decyzją nr 711/2015 z dn. 08.07.2016 r. w ramach Prawa budowlanego
- elementy wg projektu budowlanego zatwierdzonego Decyzją nr 711/2015 z dn. 08.07.2016 r.
- projektowana ściana zewnętrzna tynkowana - typ ocieplenia-silikonowy na siatce 0,5-0,5 cm - warstwa siatka na kratu systemowych mocowana mechanicznie 20,0 cm - warstwa siatka na kratu systemowych mocowana mechanicznie 20,0 cm - izolacja cieplna-wełna mineralna gr. 15 cm - izolacja cieplna-wełna mineralna gr. 15 cm - warstwa siatka na kratu systemowych mocowana mechanicznie 20,0 cm - warstwa siatka na kratu systemowych mocowana mechanicznie 20,0 cm - tynk cienkowarstwowy paczkowany gipsowy na gładzi 1,0 cm - tynk cienkowarstwowy paczkowany gipsowy na gładzi 1,0 cm
- projektowana ściana zewnętrzna z okładziną - okładzina z paneli typu HPL imitujących drewno 8,0 cm - warstwa siatka na kratu systemowych mocowana mechanicznie na 10 do 30 cm - wełna mineralna-izolacja na przemieszczenia (V) i warstwa przeciwpyłowa 1 x - warstwa siatka na kratu systemowych mocowana mechanicznie 20,0 cm - izolacja cieplna-wełna mineralna gr. 15 cm - tynk cienkowarstwowy paczkowany gipsowy na gładzi 1,0 cm
- ściana ław sportowej wykonana z pustaków gr. 30 cm
- projektowana ściana zewnętrzna - tynk wapienno-piaskowa wg wymiarów na rysunkach rzutów
- projektowana ściana wewnętrzna - cegła ceramiczna pełna wg wymiarów na rysunkach rzutów
- projektowana ściana wewnętrzna działowa - wg proj. konstrukcji
- projektowana ściana wewnętrzna - gipsowo-kartonowa wg wymiarów na rysunkach rzutów
- projektowana przedbramia - gipsowo-kartonowa wg wymiarów na rysunkach rzutów
- projektowana ściana wewnętrzna - szklana wg wymiarów na rysunkach rzutów
- 3300/2 — scalu z rozdzielnią - wg proj. CO
- grzejnik - wg proj. CO
- grzejnica - wg proj. wod-kan
- zawór hydrantowy Ø 52mm - wg proj. wod-kan
- zlewozmywak hydrantowy Ø 20mm - wg proj. wod-kan
- ±0,00 kota projektowa
- 6-0,3 — zrzut projektowane
- mustela ustępowa
- pisuar
- umywalka
- zlączka i krzaka
- projektowana klapa dymowa
- projektowana przedbramia w podłodze
- projektowana przedbramia w ściepie

ZMIANY OZNACZONO KOLOREM CZERWONYM

INWESTYCJA: Centrum Edukacyjno – Multimedialne w Piasecznie	NR PROJEKTU: 110
ADRES INWEST.: ul. Jana Pawła II Piaseczno	
INWESTOR: GMINA PIASECZNO ul. Kościuszki 5 Piaseczno 05-500	
BRANŻA: ARCHITEKTURA	
FAZA: PROJEKT BUDOWLANY ZAMIENNY	
DATA: 25.03.2016 r.	
PAS PROJEKT Sp. z o.o. ul. Piotrkowa 27 lok. 1 00-926 WARSZAWA TEL: (022) 750-80-25,FAX: (022)730-79-06 www.pasprojekt.com	
PROJEKTOWAŁ: mgr inż. arch. Małgorzata Cieleska	NR UPR.: MAŁOPOLSKIE
SPRAWDZIŁ: mgr inż. arch. Ilewanni Sobiela; mgr inż. arch. Łukasz Magdziarz	
OPRACOWAŁ: mgr inż. arch. Katarzyna Langhans	MAPI/012
UWAGA: PROJEKT CHRONIONY PRAWEM AUTORSKIM. PROJEKT ARCHITEKTONICZNY JEST OPRACOWANIEM ORYGINALNYM WYŁĄCZNIE DLA OKREŚLONEJ INWESTYCJI I NIE MOŻE BYĆ WYKORZYSTYWANY BEZ ZGODY AUTORA.	
RODZAJ RYSUNKU: RZUTY PODSTAWOWE	
TREŚĆ RYSUNKU: Dach, Legenda	SKALA: 1:100
NR RYSUNKU: PAS - 110 - PBZ - A - R - Pd - 04	REWIZJA: -

PSŁAGIN Sp. z o.o.
Grzegorz Piłka

08.04.2016