


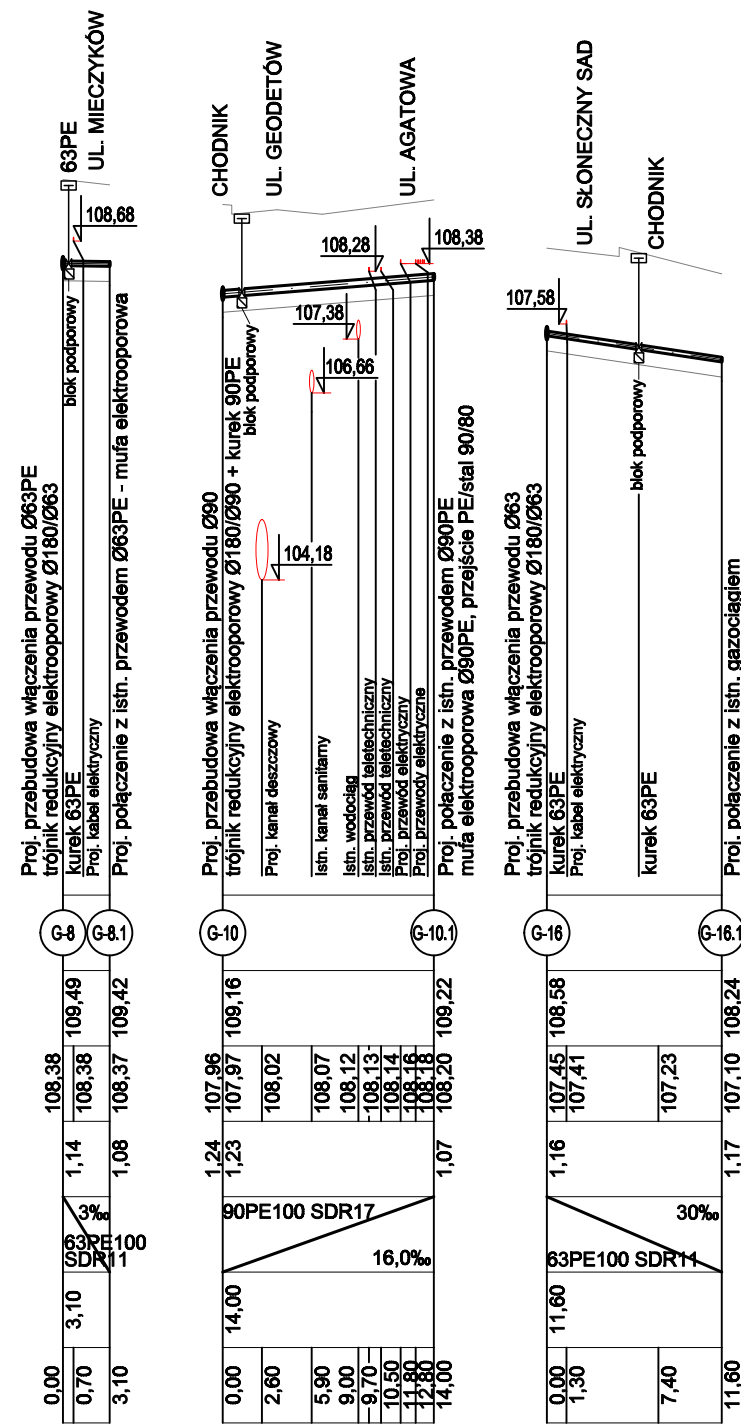


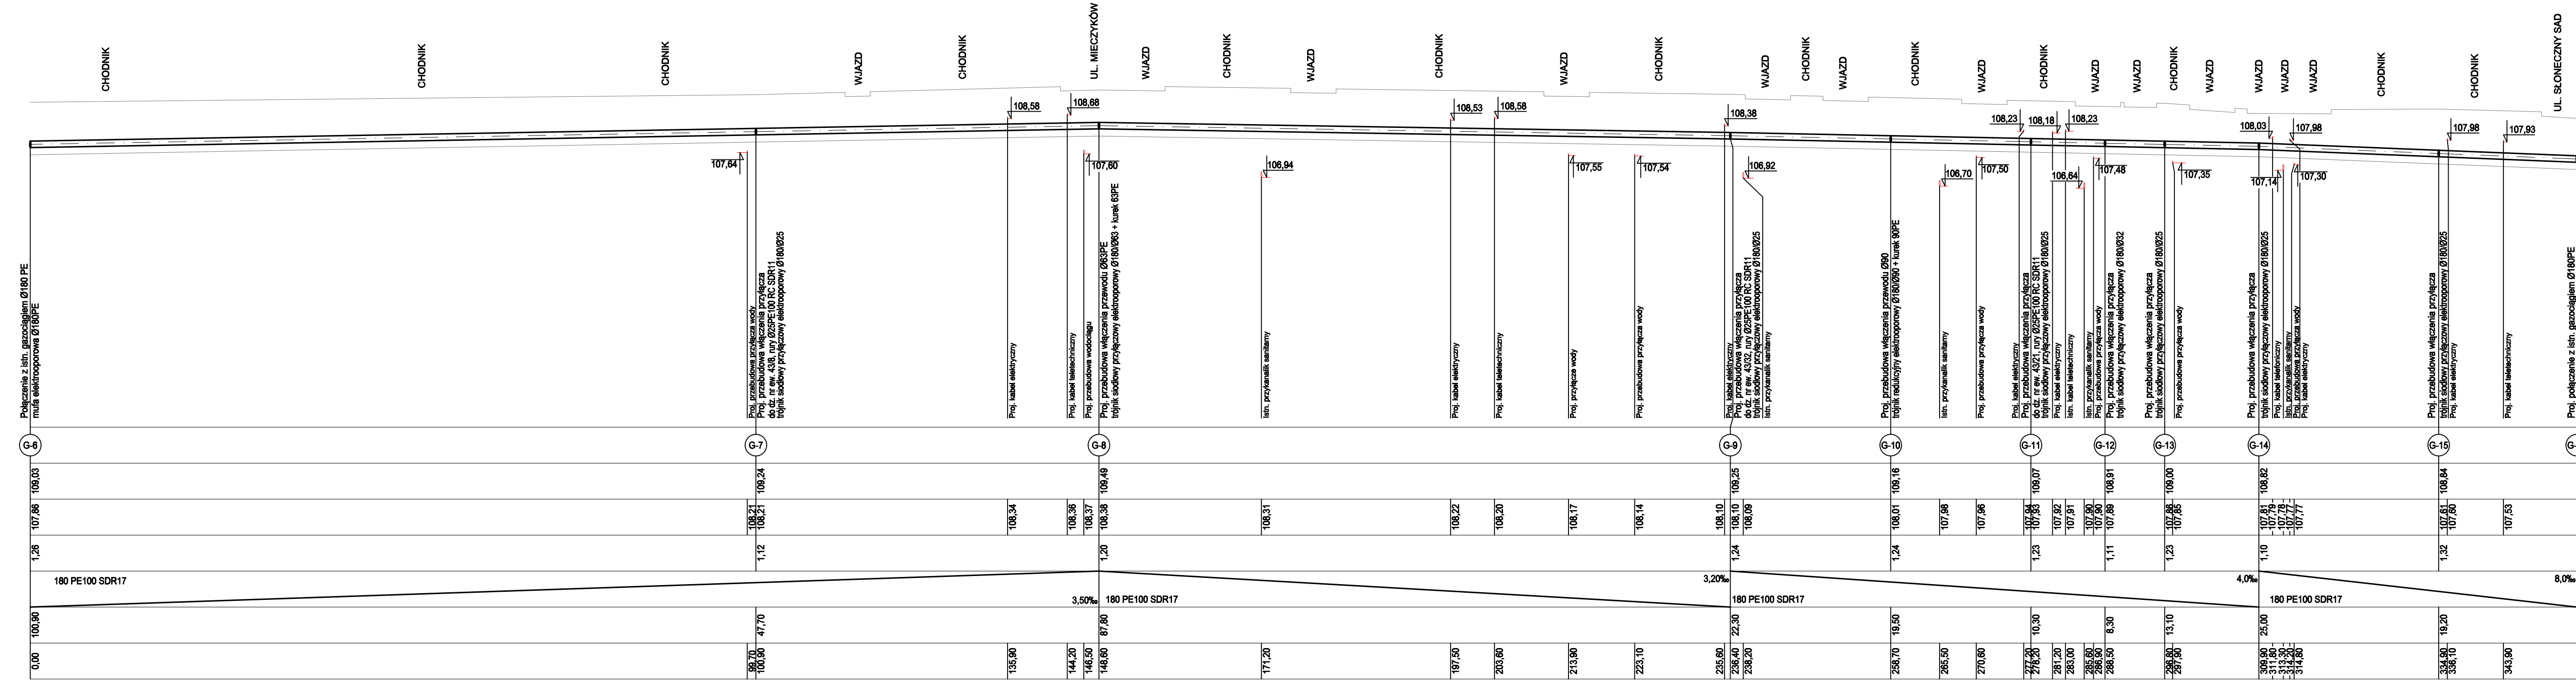

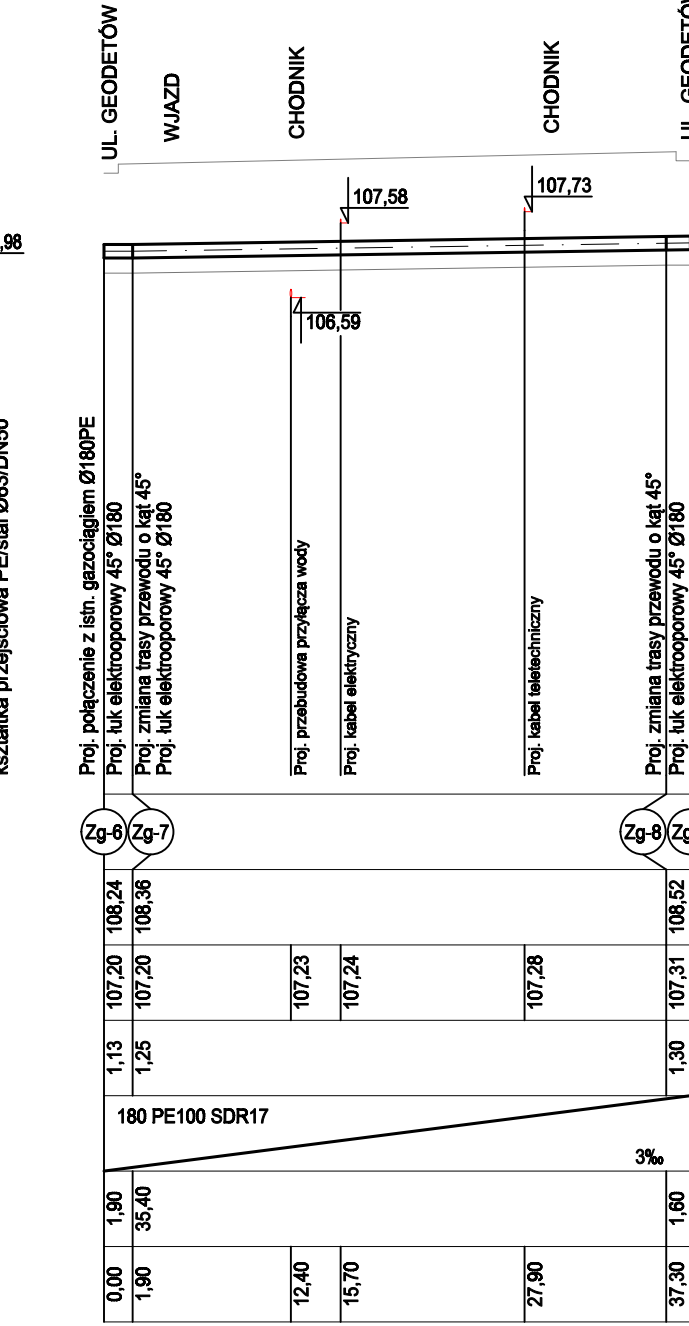

poziom por.100,00 m n.p.m.

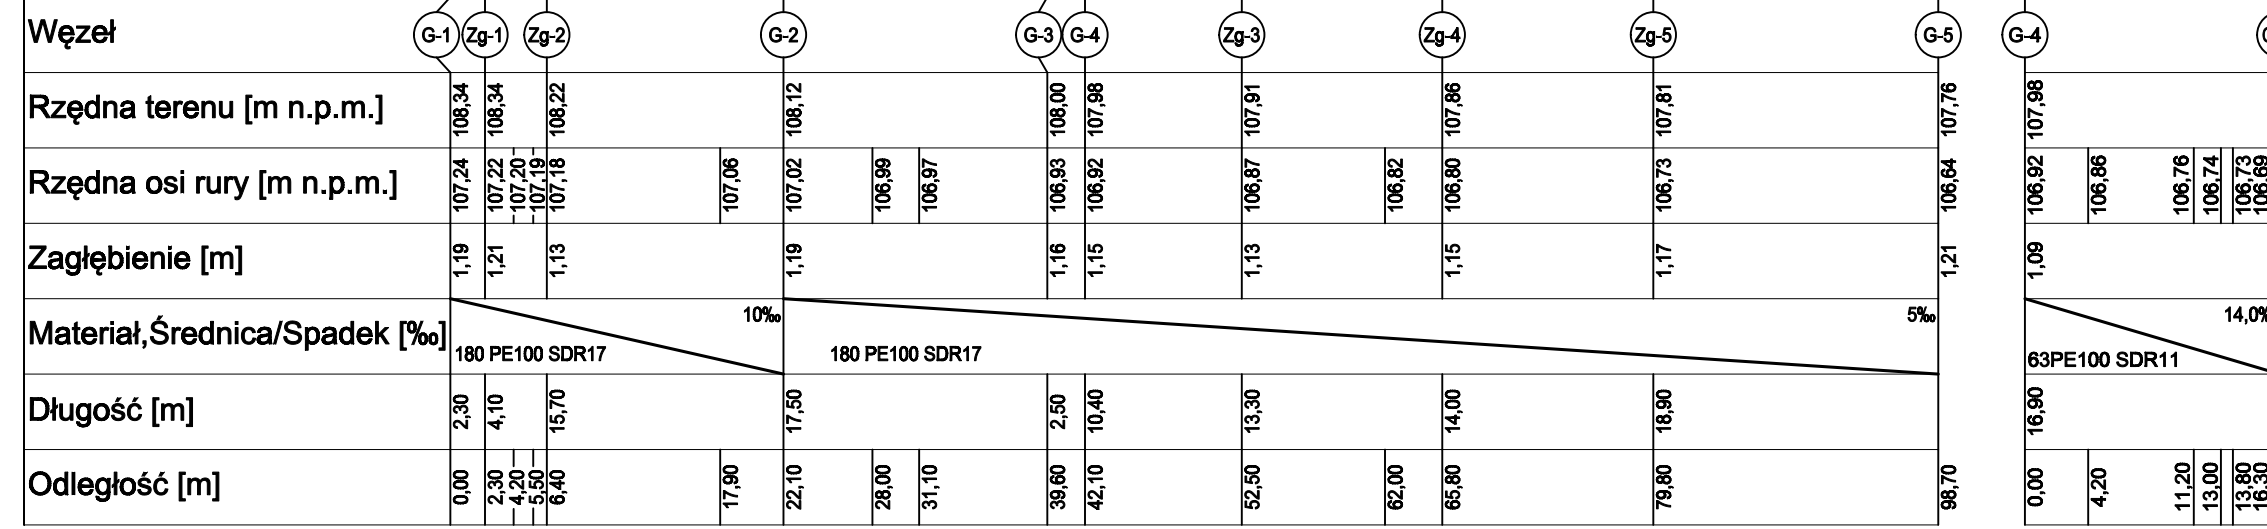

- Uwaga:
1. Z uwagi na brak dokładnych informacji co do danych technicznych ( średnice, zagłębienie) występującego uzbrojenia technicznego zlokalizowanego w pasie drogowym wszelkie zamówienia materiałów i prace ziemne należy prowadzić dopiero po wcześniejszym ustaleniu lokalizacji i sprawdzeniu jego parametrów.
  2. Przekopy kontrolne należy wykonywać min. co 10m.
  3. Po odkopaniu istn. sieci uzbrojenia terenu ewentualnie skorygować rzędne projektowanego gazociągu i dostosować do rzeczywistych rzędnych.
  4. Po odkopaniu istn. sieci uzbrojenia terenu należy sprawdzić i ewentualnie skorygować średnice istniejących przewodów.
  5. Należy wykonać przełączenie wszystkich nieruchomości do sieci gazowej osobnym przyłączem z trójnikiem siłdotowym.
  6. Pod kurkiem należy wykonać blok podporowy.

Inwestor		 Burmistrz Miasta i Gminy Piaseczno ul. Kołłątaja 5, 05-500 Piaseczno tel. (022) 701 75 00 fax: (022) 758 70 40 e-mail: urzadz@piaseczno.eu, www.piaseczno.eu	
Jednostka projektowa		 ROBIMART Sp. z o.o. ul. Mechaników 14, lok. 3, 05-800 Pruszków tel. (022) 245 34 00 fax: (022) 388 70 91 e-mail: biuro@robimart.pl, www.robimart.pl	
Nazwa zamierzenia budowlanego ROZBUDOWA DRÓG GMINNYCH: ULICY GEODETÓW I ULICY ENERGETYCZNEJ W PIASECZNE, JÓZEFÓSLAWIE I MYSIADLE WRAZ Z BUDOWĄ ODDCINKA DROGI GMINNEJ – ULICY 9KOL W MYSIADLE			
Nazwa i adres obiektu budowlanego SIEĆ GAZOWA W DROGACH GMINNYCH – UL. GEODETÓW I UL. ENERGETYCZNEJ W PIASECZNE, JÓZEFÓSLAWIE I MYSIADLE POMIAT PIASECZYŃSKI, WOJEWÓDZTWO MAZOWIECKIE			
Stadium		Branża	Tom
PROJEKT WYKONAWCZY		SANITARNA	II/II C
Projektant	inż. Artur Kolanowski	Specjalność i nr uprawnień sanitarna MAZ/0106/PW05/06	Podpis Data SIERPIEŃ 2020
Opracował	mgr inż. Beata Rusak	Podpis	Skala
Projektant sprawdzający	mgr inż. Andrzej Kujawski	Specjalność i nr uprawnień sanitarna ST-543/07	Podpis 1:100/500
Nazwa rysunku		Nr rys.	Nr strony
PROFILLE SIECI GAZOWEJ – UL. GEODETÓW ODCINEK OD PUŁAWSKIEJ DO GRANICY OPRACOWANIA I ETAPU			2.1