



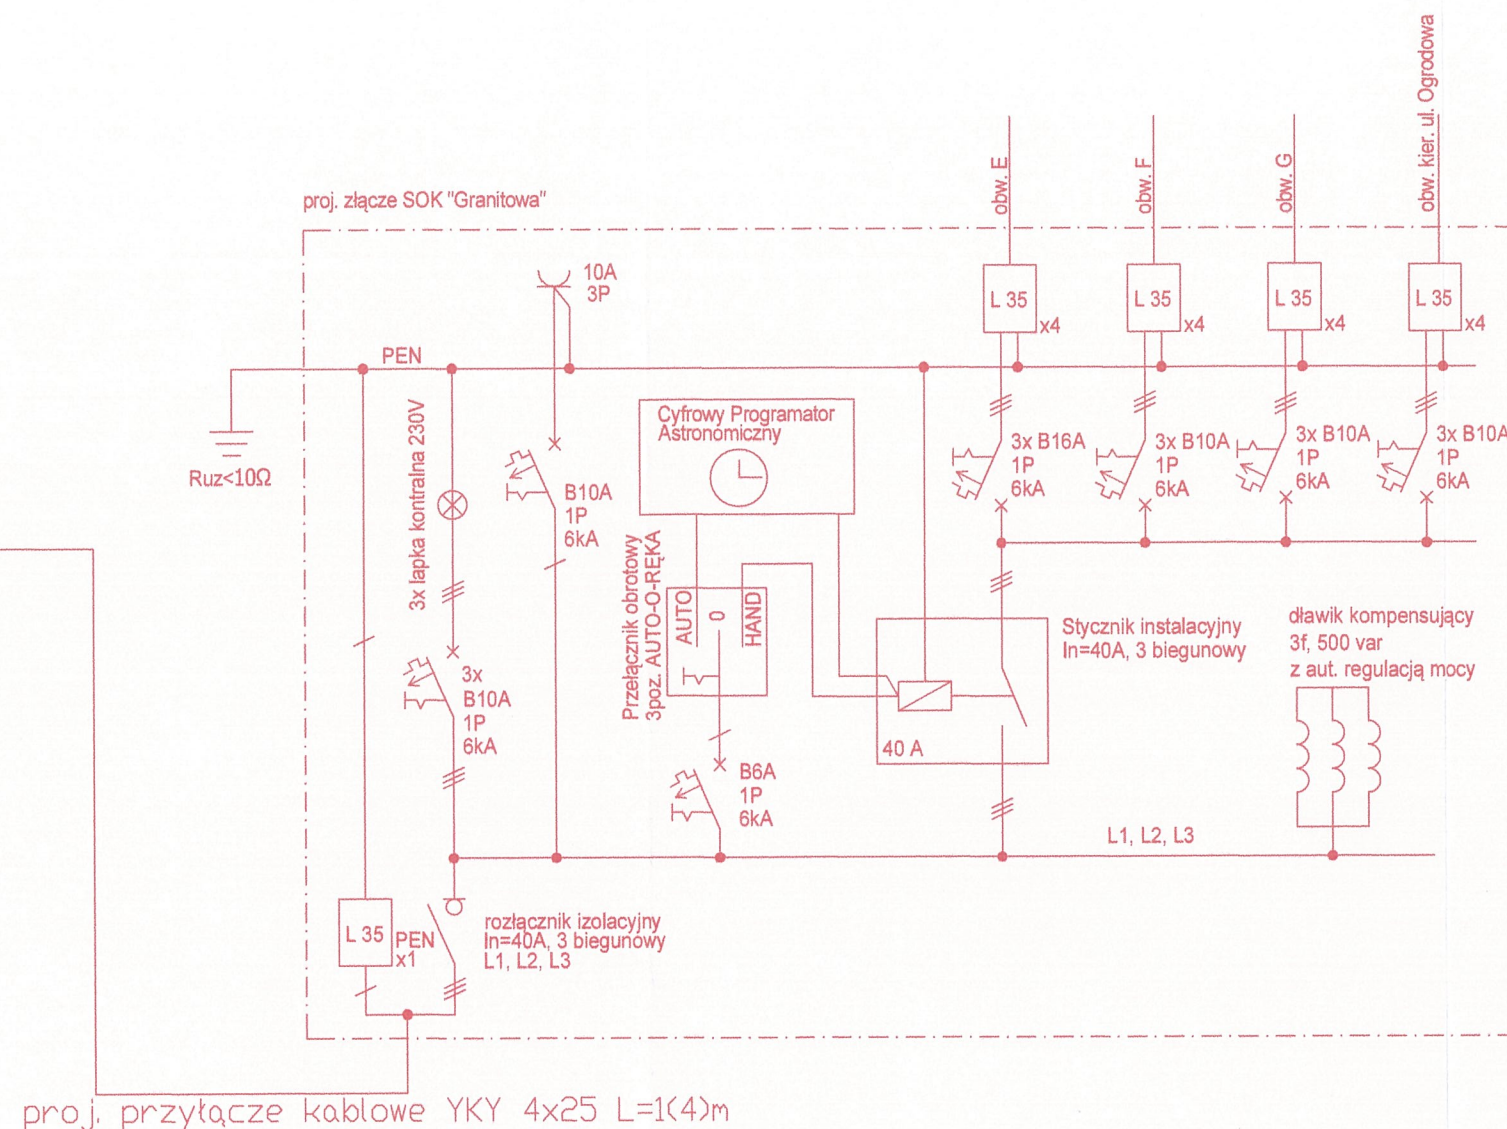




proj. złącze kablowo-pomiarowe
ZK2/SL1 (wg projektu sieci nn PGE)

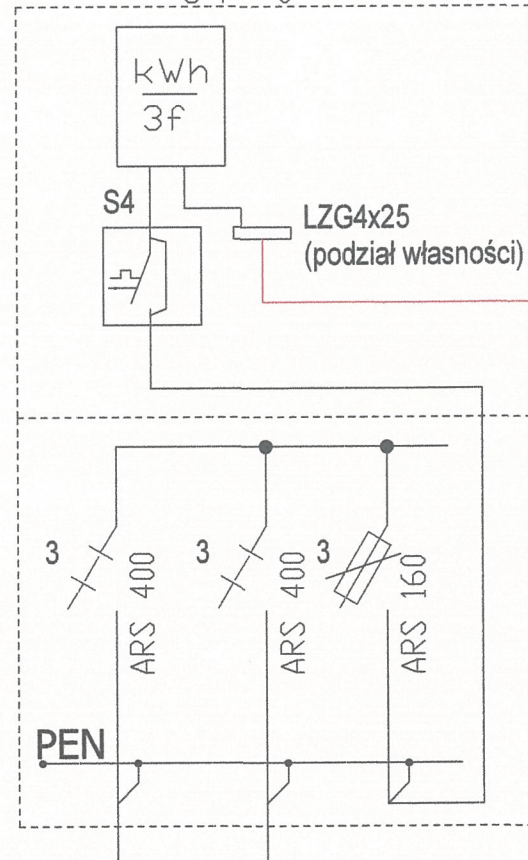


Istniejące zabezpieczenia przedlicznikowe oraz licznik przeniesiony z demontowanej SOK: znajdującej się przy ul. Granitowej.

Inwestor			Burmistrz Miasta i Gmina Piaseczno ul. Kościuszki 5, 05-500 Piaseczno tel. (22) 701 75 00; fax (22) 756 70 49 e-mail: urzad@piaseczno.eu ; www.piaseczno.eu	
Jednostka projektowa	ROBIMART		ROBIMART Sp. z o.o. ul. Ścieżka 1 piętro V, 05-800 Pruszków tel. (022) 245 34 00 fax: (022) 388 70 91 e-mail: biuro@robimart.pl ; www.robimart.pl	
Nazwa zamierzenia budowlanego ROZBUDOWA DRÓG GMINNYCH – ULICY GEODETÓW I ULICY ENERGETYCZNEJ W PIASECZNE, JÓZEFÓSLAWIU I MYSIADLE WRAZ Z BUDOWĄ ODCINKA DROGI GMINNEJ – ULICY 9KDL W MYSIADLE				
Nazwa i adres obiektu budowlanego SIĘĆ OŚWIETLENIA DROGOWEGO W DROGACH GMINNYCH – UL. GEODETÓW, UL. ENERGETYCZNEJ, UL. RUBINOWEJ I UL. GRANITOWEJ W PIASECZNE, JÓZEFÓSLAWIU I MYSIADLE ORAZ W DRODZE GMINNEJ – UL. 9KDL W MYSIADLE, POWIAT PIASECZYŃSKI, WOJEWÓDZTWO MAZOWIECKIE				
Stadium		Branza		Tom
PROJEKT BUDOWLANY		ELEKTRYCZNA		II/III A
Projektant	Specjalność i nr uprawnień	Podpis	Data	
mgr inż. Cyprian Kowalcuk	elektryczna MAZ/0317/P.OOE/12		GRUDZIEŃ 2017	
Projektant sprawdzający	Specjalność i nr uprawnień	Podpis	Skala	
mgr inż. Wojciech Grzeszczak	elektryczna LUB/0286/P.WOE/13		B.S.	
Nazwa rysunku	Nr rys.		Nr strony	
SCHEMAT SOK PRZY UL.GRANITOWEJ	3.1			

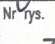proj. złącze kablowo-pomiarowe
ZK2/SL1 (wg projektu sieci nn PGE)

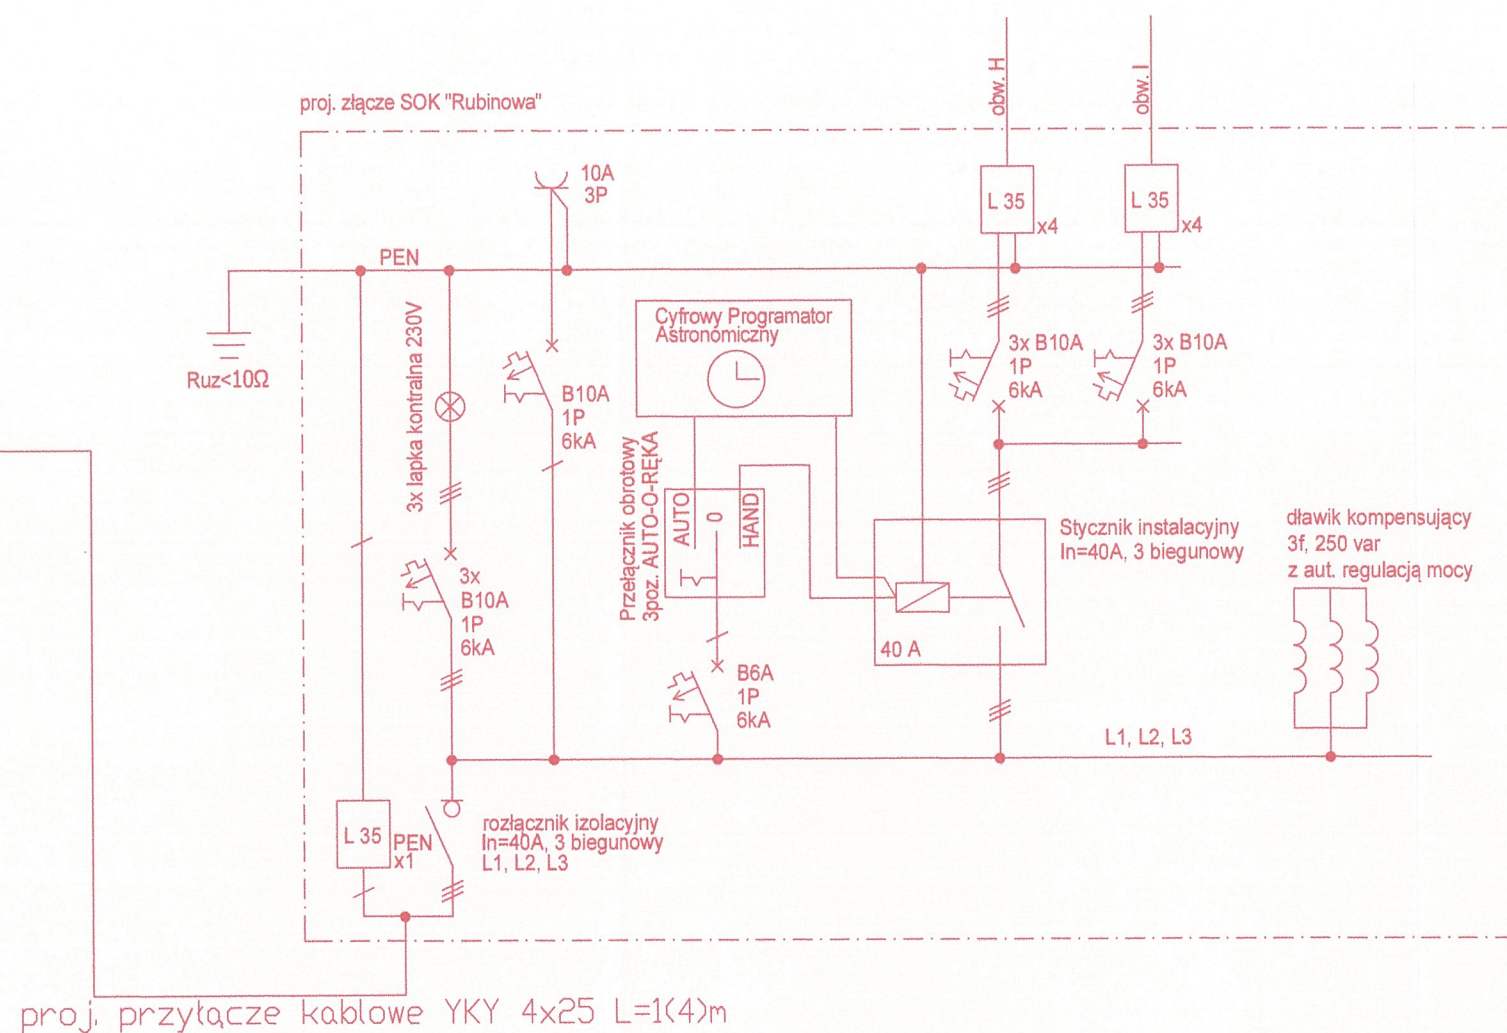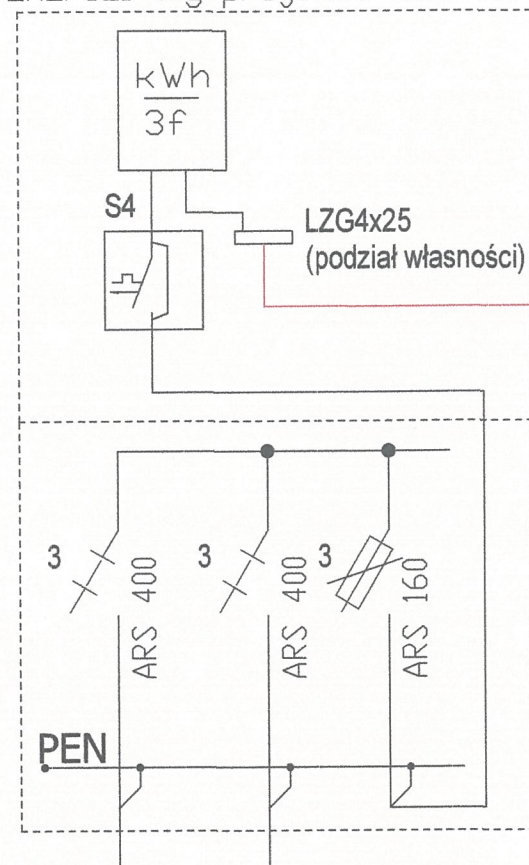


Istniejące zabezpieczenia przedlicznikowe oraz licznik przeniesiony z demontowanej SOK : znajdującej się przy ul Rubinowej.


Inwestor 		Burmistrz Miasta i Gmina Piaseczno ul. Kościuszki 5, 05-500 Piaseczno tel. (22) 701 75 00; fax (22) 756 70 49 e-mail: urzad@piaseczno.eu ; www.piaseczno.eu	
Jednostka projektowa ROBIMART		ROBIMART Sp. z o.o. ul. Słazka 1 piętro V, 05-800 Pruszków tel. (022) 245 34 00 fax: (022) 398 70 91 e-mail: biuro@robimart.pl ; www.robimart.pl	
Nazwa zamierzenia budowlanego ROZBUDOWA DRÓG GMINNYCH – ULICY GEODETÓW I ULICY ENERGETYCZNEJ W PIASECZNE, JÓZEFOŚLAWIU I MYSIADLE WRAZ Z BUDOWĄ ODCINKA DROGI GMINNEJ – ULICY 9KDL W MYSIADLE			
Nazwa i adres obiektu budowlanego SIĘĆ OŚWIETLENIA DROGOWEGO W DROGACH GMINNYCH – UL. GEODETÓW, UL. ENERGETYCZNEJ, UL. RUBINOWEJ I UL. GRANITOWEJ W PIASECZNE, JÓZEFOŚLAWIU I MYSIADLE ORAZ W DRODZE GMINNEJ – UL. 9KDL W MYSIADLE, POWIAT PIASECZYŃSKI, WOJEWÓDZTWO MAZOWIECKIE			
Stadium PROJEKT BUDOWLANY		Branża ELEKTRYCZNA	
Tytuł II/III A		Data GRUDZIEŃ 2017	
Projektant mgr inż. Cyprian Kowalcuk		Specjalność i nr uprawnień elektryczna MAZ/0317/P/OOE/12	
Projektant sprawdzający mgr inż. Wojciech Grzeszczak		Specjalność i nr uprawnień elektryczna LUB/0286/P/WOE/13	
Data rysunku		Nr strony	
PLAN OŚWIETLENIA DROGOWEGO UL. RUBINOWEJ		3.2	

STAROSTWO POWIATOWE w PIASECZNE
Wydział Architektoniczno-Budowlany
ul. Chyliczkowska 14
05-500 Piaseczno
tel. 22 756-61-63

proj. złącze kablowo-pomiarowe
ZK2/SL1 (wg projektu sieci nn PGE)

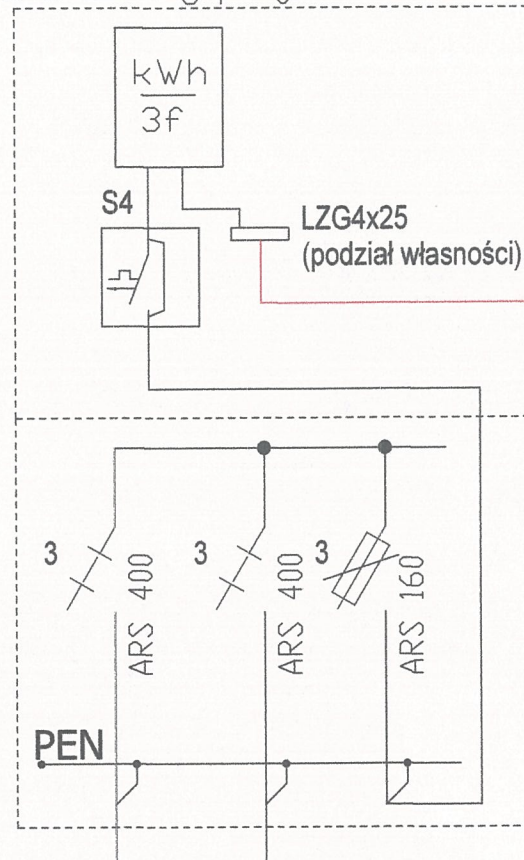

proj. przyłącze kablowe YKY 4x25 L=1(4)m

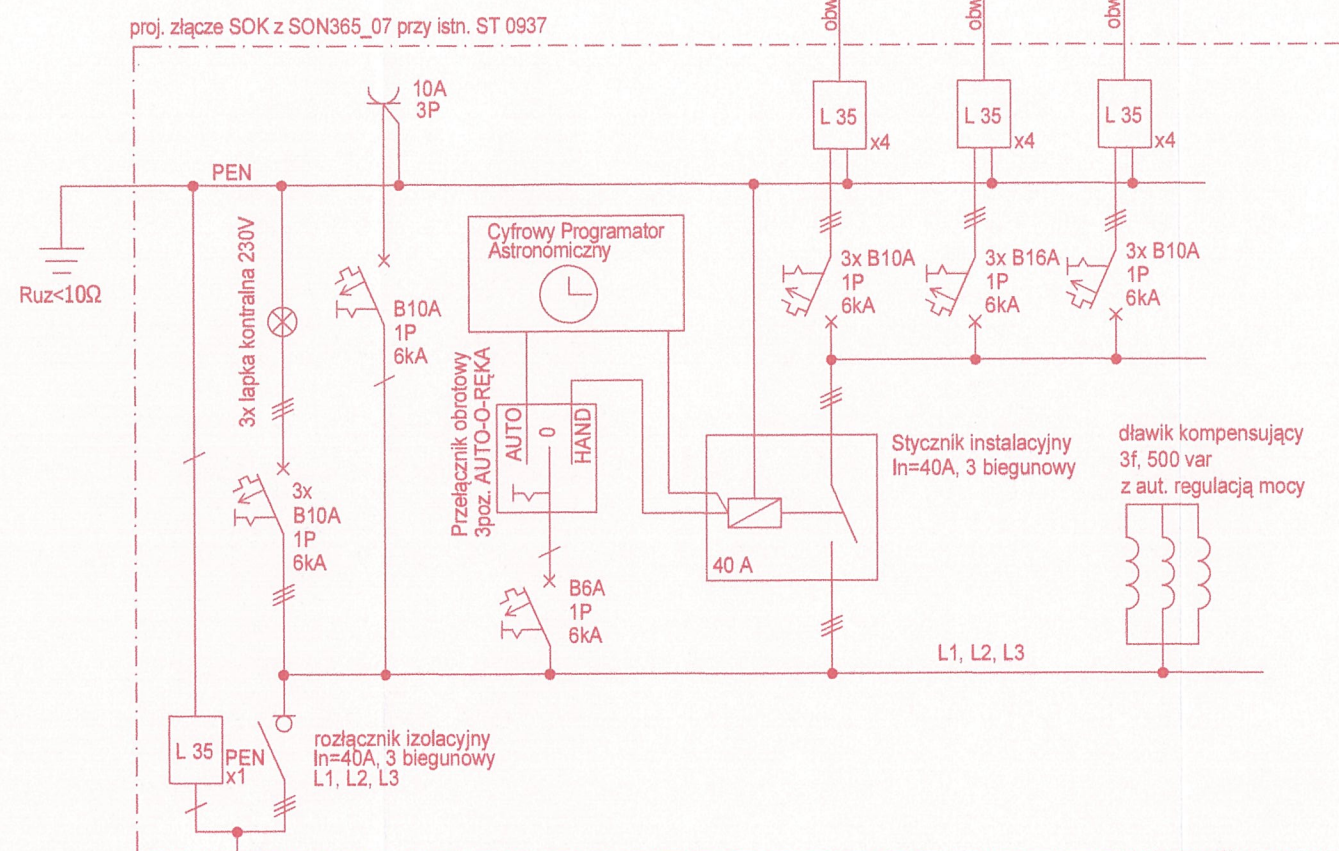
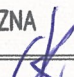


UWAGI



Układ sieci TNC.

W złączu pozostawić miejsce na rozbudowę o dodatkowe obwody oświetlenia oraz telemetrię.

Istniejące zabezpieczenia przedlicznikowe oraz licznik przeniesiony z demontowanej SON 365_07 :
znajdującej się w Stacji Transformatorowej .

Inwestor				Burmistrz Miasta i Gmina Piaseczno ul. Kościuski 5, 05-500 Piaseczno tel. (22) 701 75 00; fax (22) 756 70 49 e-mail: urzad@piaseczno.eu ; www.piaseczno.eu	
Jednostka projektowa		ROBIMART Sp. z o.o. ul. Słazka 1 piętro V, 05-800 Pruszków tel. (022) 245 34 00 fax: (022) 398 70 91 e-mail: biuro@robimart.pl ; www.robimart.pl			
Nazwa zamierzenia budowlanego ROZBUDOWA DRÓG GMINNYCH – ULICY GEODETÓW I ULICY ENERGETYCZNEJ W PIASECZNE, JÓZEFOSŁAWIU I MYSIADLE WRAZ Z BUDOWĄ ODCINKA DROGI GMINNEJ – ULICY 9KDL W MYSIADLE					
Nazwa i adres obiektu budowlanego SIĘĆ OŚWIETLENIA DROGOWEGO W DROGACH GMINNYCH – UL. GEODETÓW, UL. ENERGETYCZNEJ, UL. RUBINOWEJ I UL. GRANITOWEJ W PIASECZNE, JÓZEFOSŁAWIU I MYSIADLE ORAZ W DRODZE GMINNEJ – UL. 9KDL W MYSIADLE, POWIAT PIASECZYŃSKI, WOJEWÓDZTWO MAZOWIECKIE					
Stadium		Branza		Tom	
PROJEKT BUDOWLANY		ELEKTRYCZNA		II/III A	
Projektant mgr inż. Cyprian Kowalcuk		Specjalność i nr uprawnień elektryczna MAZ/0317/PWOE/12		Podpis 	
Projektant sprawdzający mgr inż. Wojciech Grzeszczak		Specjalność i nr uprawnień elektryczna LUB/0286/PWOE/13		Data GRUDZIEŃ 2017	
Nazwa rysunku		Nr rys.		Nr strony	
SCHEMAT SOK PRZY STACJI 0937		3.3			

proj. złącze kablowo-pomiarowe
ZK2/SL1 (wg projektu sieci nn PGE)

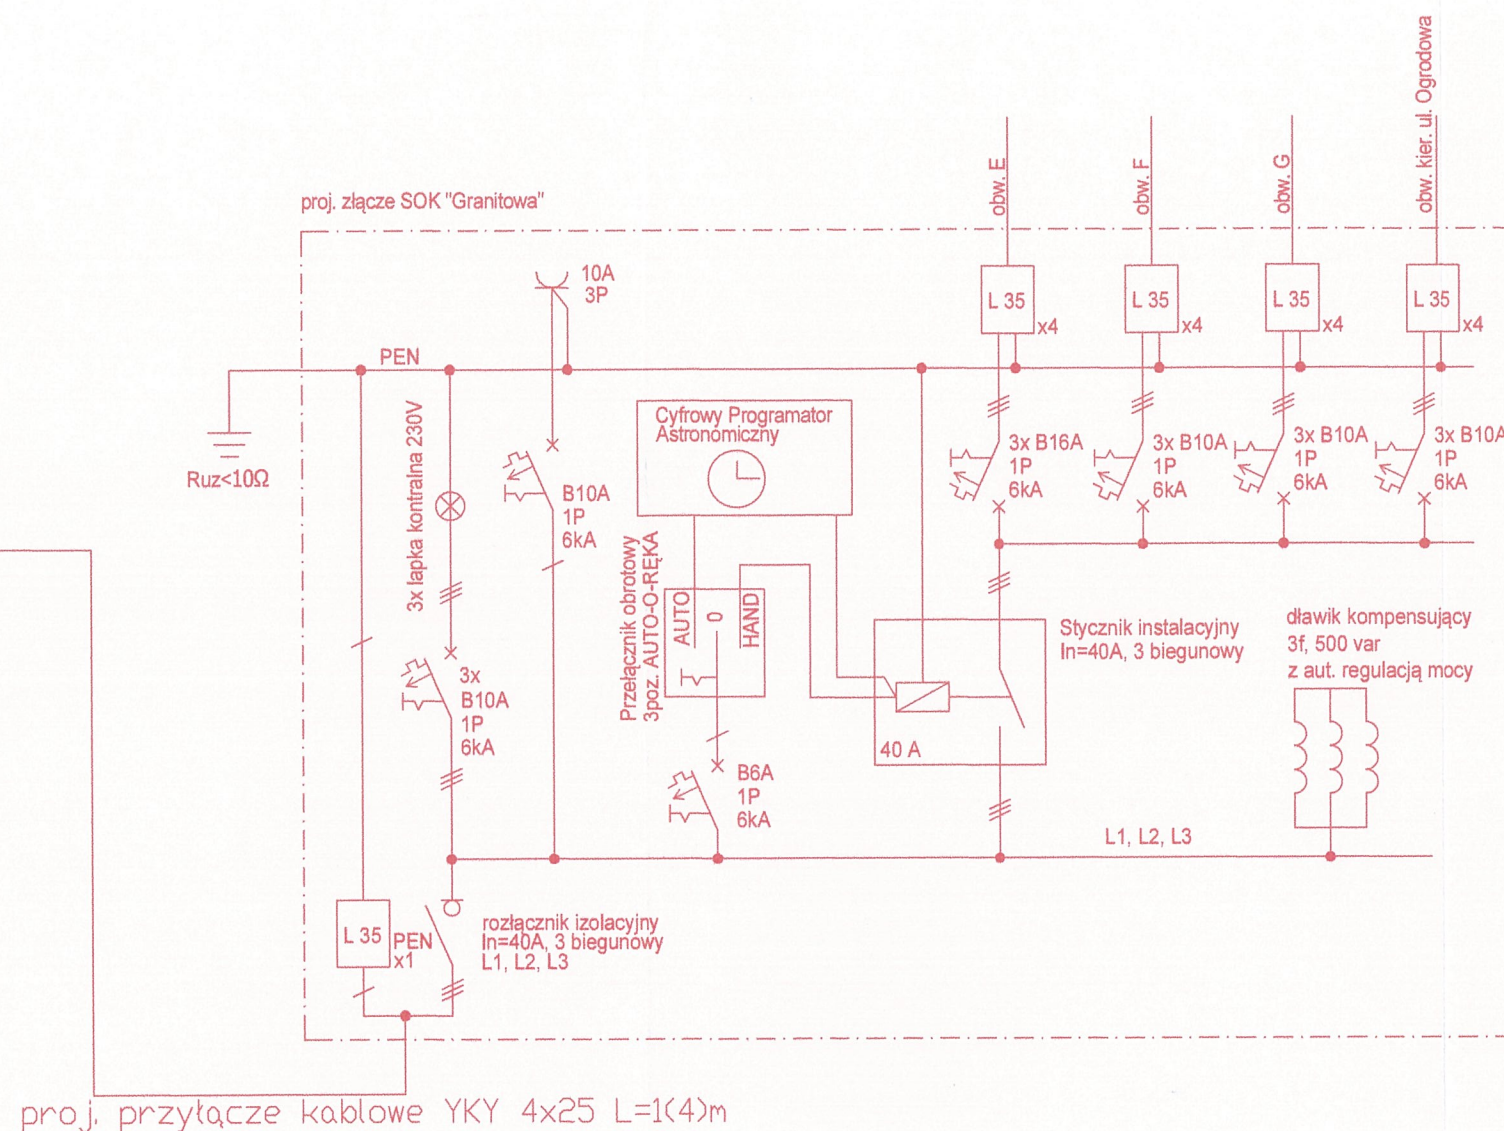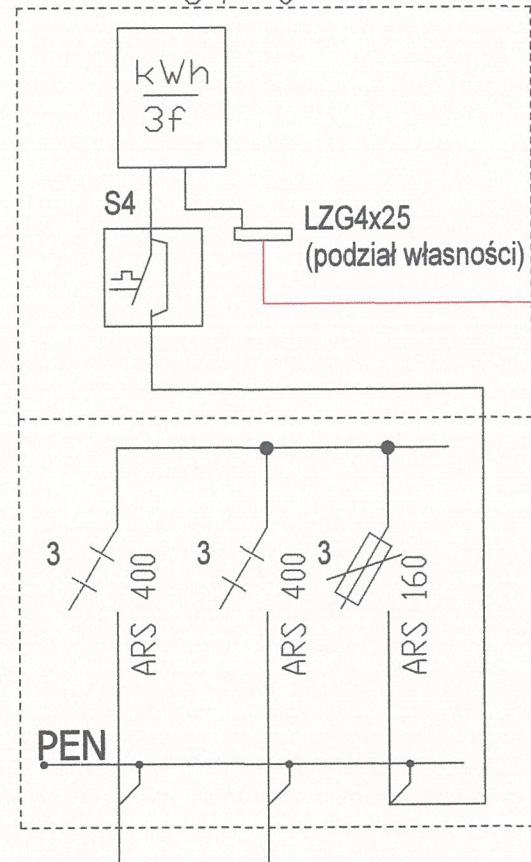
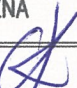


UWAGI



Układ sieci TNC.

W złączu pozostawić miejsce na rozbudowę o dodatkowe obwody oświetlenia oraz teletetrię.

Istniejące zabezpieczenia przedlicznikowe oraz licznik przeniesiony z demontowanej SOK: znajdującej się przy ul. Granitowej.

Inwestor				Burmistrz Miasta i Gmina Piaseczno ul. Kościuszkii 5, 05-500 Piaseczno tel. (22) 701 70 00; fax (22) 756 70 49 e-mail: urzad@piaseczno.eu ; www.piaseczno.eu	
Jednostka projektowa		ROBIMART Sp. z o.o. ul. Słazka 1 piętro V, 05-800 Pruszków tel. (022) 245 34 00 fax: (022) 398 70 91 e-mail: biuro@robimart.pl ; www.robimart.pl			
Nazwa zamierzenia budowlanego ROZBUDOWA DRÓG GMINNYCH – ULICY GEODETÓW I ULICY ENERGETYCZNEJ W PIASECZNE, JÓZEFÓSLAWIU I MYSIADLE WRAZ Z BUDOWĄ ODCINKA DROGI GMINNEJ – ULICY 9KDL W MYSIADLE					
Nazwa i adres obiektu budowlanego SIĘĆ OŚWIETLENIA DROGOWEGO W DROGACH GMINNYCH – UL. GEODETÓW, UL. ENERGETYCZNEJ, UL. RUBINOWEJ I UL. GRANITOWEJ W PIASECZNE, JÓZEFÓSLAWIU I MYSIADLE ORAZ W DRODZE GMINNEJ – UL. 9KDL W MYSIADLE, POWIAT PIASECZYŃSKI, WOJEWÓDZTWO MAZOWIECKIE					
Stadium		Brano		Tom	
PROJEKT BUDOWLANY		ELEKTRYCZNA		II/III A	
Projektant mgr inż. Cyprian Kowalcuk		Specjalność i nr uprawnień elektryczna MAZ/0317/PWOE/12		Podpis 	
Projektant sprawdzający mgr inż. Wojciech Grzeszczak		Specjalność i nr uprawnień elektryczna LUB/0286/PWOE/13		Data GRUDZIEŃ 2017	
Nazwa rysunku		Nr rys.		Nr strony	
SCHEMAT SOK PRZY UL.GRANITOWEJ		3.1			

proj. złącze kablowo-pomiarowe
ZK2/SL1 (wg projektu sieci nn PGE)

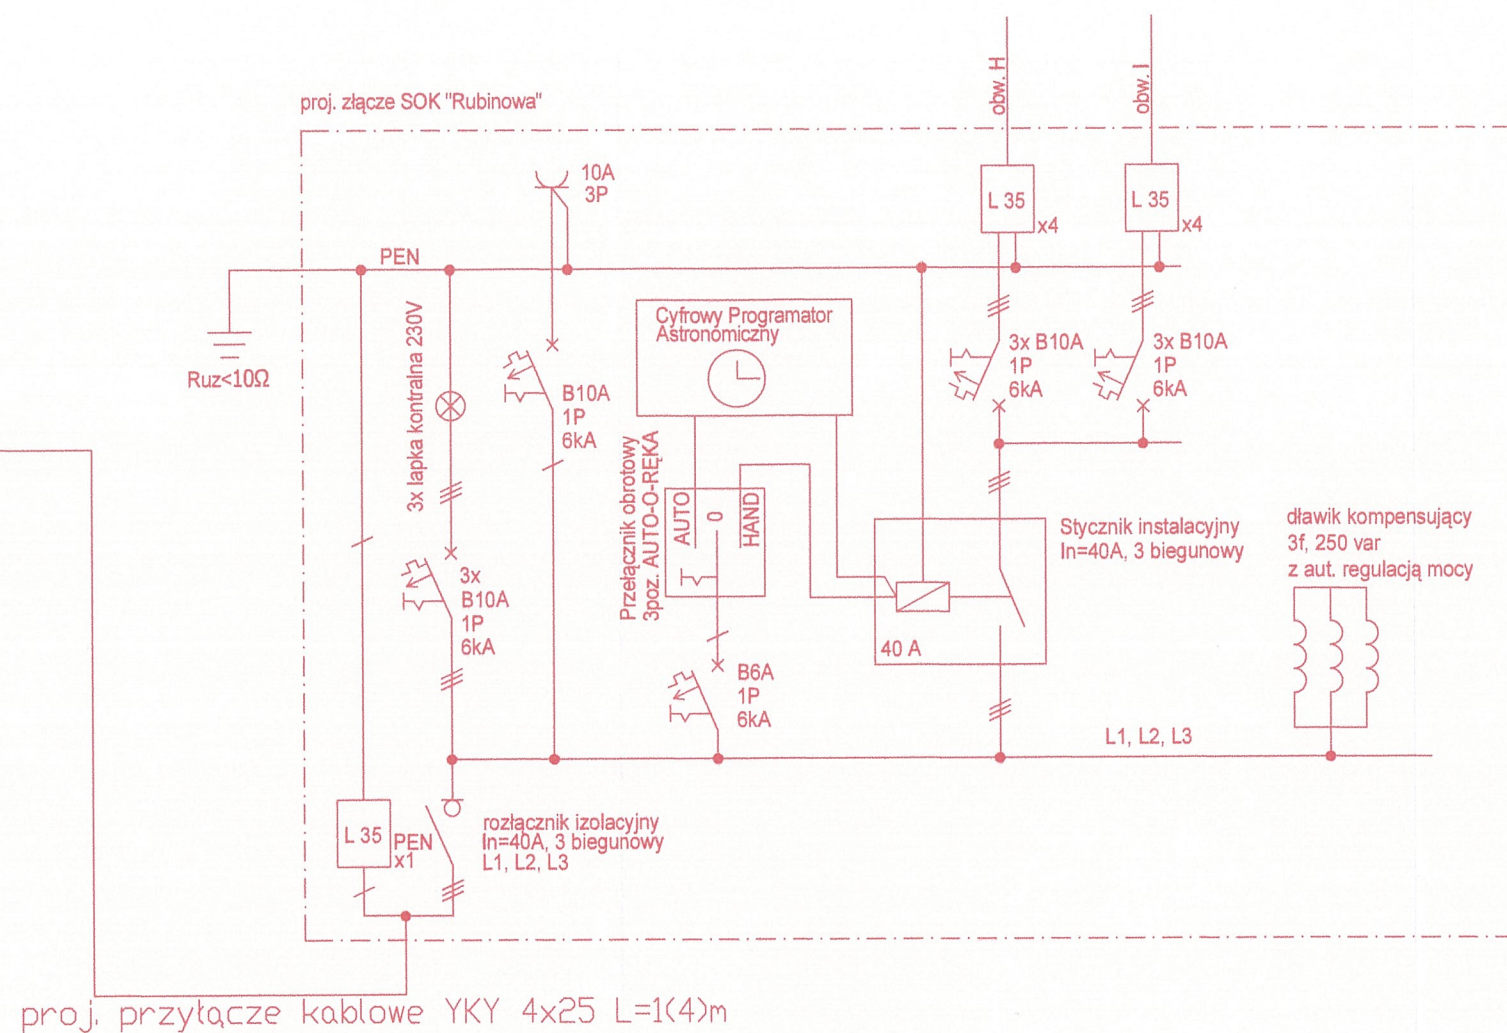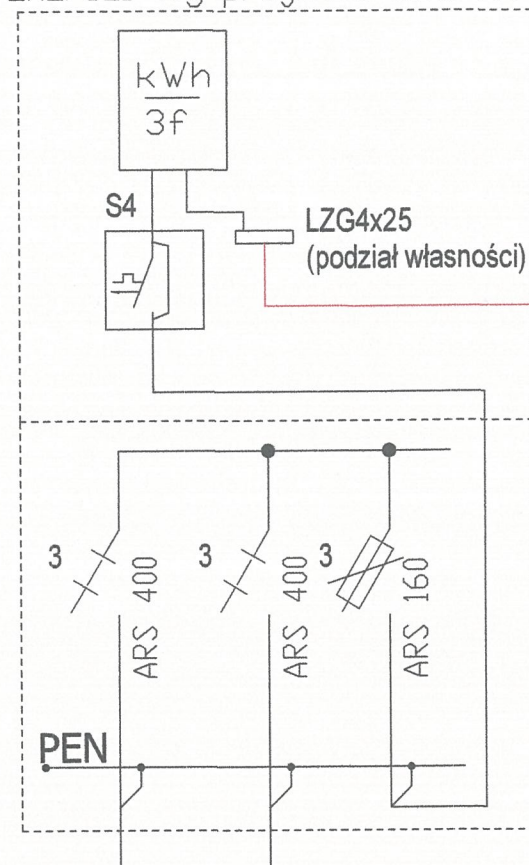
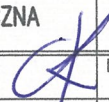
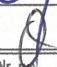


UWAGI



Układ sieci TNC.

W złączu pozostawić miejsce na rozbudowę o dodatkowe obwody oświetlenia oraz telemetrię.

Istniejące zabezpieczenia przedlicznikowe oraz licznik przeniesiony z demontowanej SOK : znajdującej się przy ul Rubinowej.

Inwestor <div style="text-align: center;">  </div>	Burmistrz Miasta i Gminy Piaseczno ul. Kościuszczy 5, 05-050 Piaseczno tel. (22) 701 75 00; fax (22) 756 70 49 e-mail: urząd@piaseczno.eu ; www.piaseczno.eu		
Jednostka projektowa <div style="text-align: center; font-size: 2em; font-weight: bold; color: #0056b3;">ROBIMART</div>	ROBIMART Sp. z o.o. ul. Słazka 1 piętro V, 05-800 Pruszków tel. (22) 245 34 00 fax: (22) 388 70 91 e-mail: biuro@robimart.pl ; www.robimart.pl		
Nazwa zamierzenia budowlanego <div style="text-align: center; font-weight: bold;"> ROZBUDOWA DRÓG GMINNYCH – ULICY GEODETÓW I ULICY ENERGETYCZNEJ W PIASECZNE, JÓZEFÓSLAWIU I MYSIADLE WRAZ Z BUDOWĄ ODCINKA DROGI GMINNEJ – ULICY 9KDL W MYSIADLE </div>			
Nazwa i adres obiektu budowlanego <div style="text-align: center; font-weight: bold;"> SIĘĆ OŚWIEśLENIA DROGOWEGO W DRÓGACH GMINNYCH – UL. GEODETÓW, UL. ENERGETYCZNEJ, UL. RUBINOWEJ I UL. GRANITOWEJ W PIASECZNE, JÓZEFÓSLAWIU I MYSIADLE ORAZ W DRODZE GMINNEJ – UL. 9KDL W MYSIADLE, POWIAT PIASECZYŃSKI, WOJEWÓDZTWO MAZOWIECKIE </div>			
Stadium <div style="text-align: center; font-size: 1.5em; font-weight: bold;">PROJEKT BUDOWLANY</div>	Branża <div style="text-align: center; font-size: 1.5em; font-weight: bold;">ELEKTRYCZNA</div>		
Tom <div style="text-align: right; font-size: 1.5em; font-weight: bold;">II/III A</div>			
Projektant mgr inż. Cyprian Kowalcuk	Specjalność i nr uprawnień elektryczna MA2/0317/PDOE/12	Podpis 	Data GRUDZIEŃ 2017
Projektant sprawdzający mgr inż. Wojciech Grzeszczak	Specjalność i nr uprawnień elektryczna LUB/0268/PWOE/13	Podpis 	Skala B.S.
Nazwa rysunku <div style="text-align: center; font-size: 1.5em; font-weight: bold;">PLAN OŚWIEśLENIA DROGOWEGO UL. RUBINOWEJ</div>	Nr rys. <div style="text-align: center; font-size: 2em; font-weight: bold;">3.2</div>	Nr strony	

proj. złącze kablowo-pomiarowe
ZK2/SL1 (wg projektu sieci nn PGE)

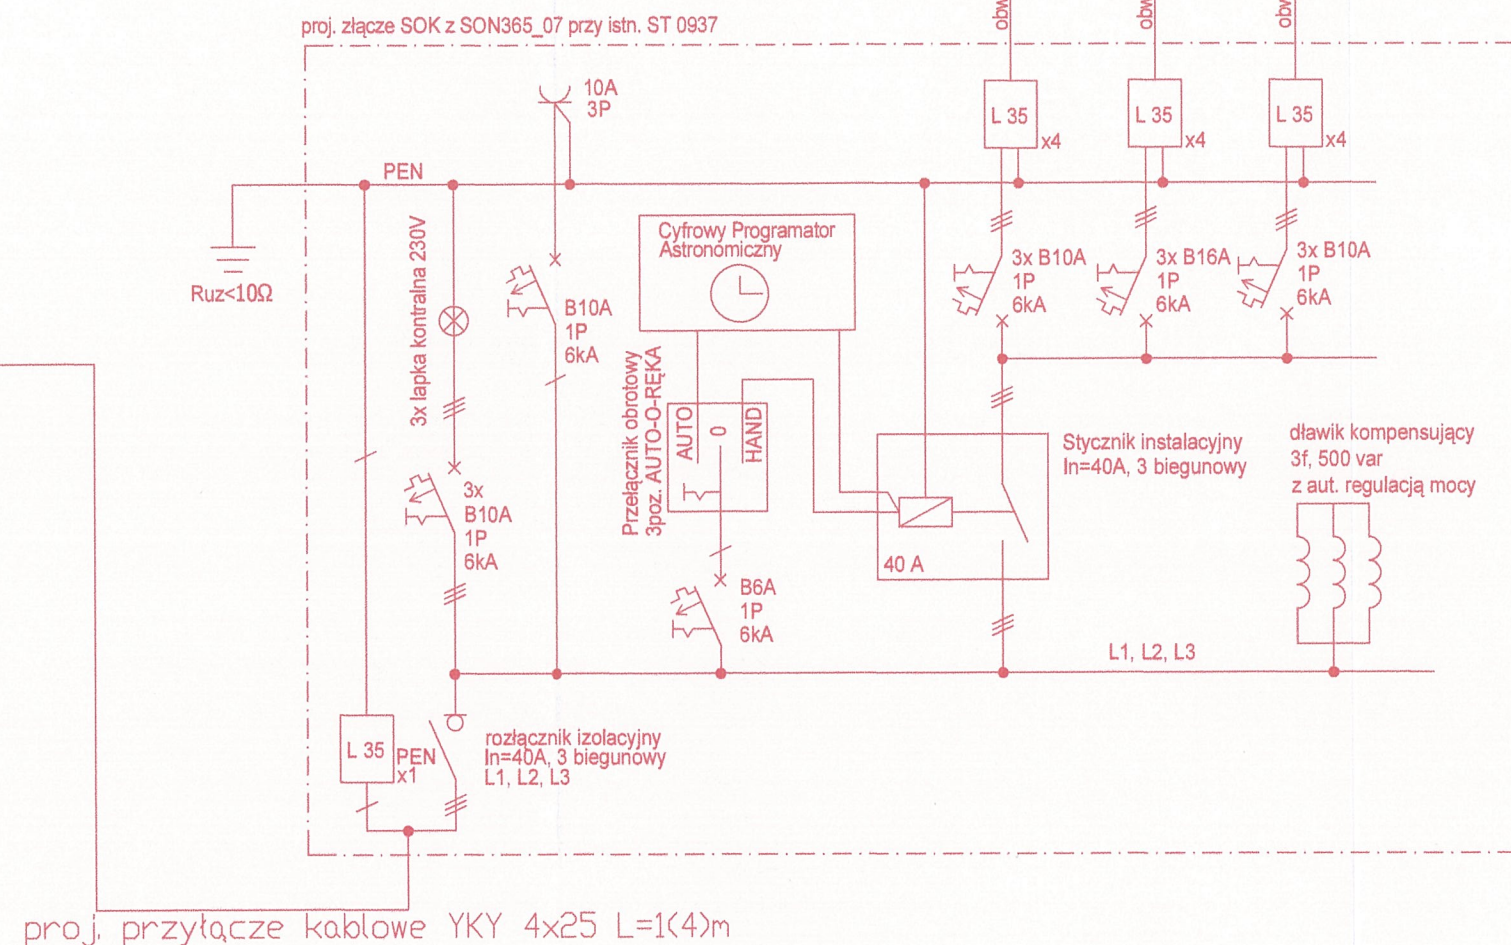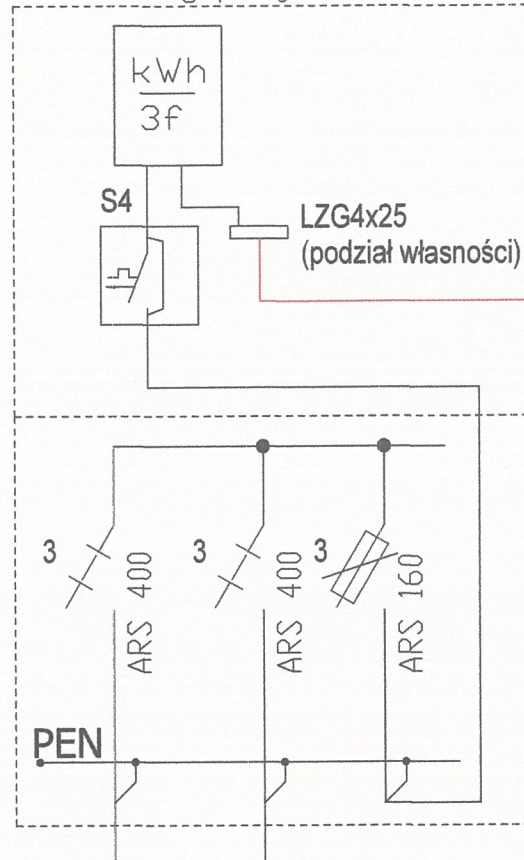


UWAGI

Układ sieci TNC.

W złączu pozostawić miejsce na rozbudowę o dodatkowe obwody oświetlenia oraz teletę.

Istniejące zabezpieczenia przedlicznikowe oraz licznik przeniesiony z demontowanej SON 365_07 :
znajdującej się w Stacji Transformatorowej .

Inwestor		 Burmistrz Miasta i Gminy Piaseczno ul. Kościuszki 5, 05-500 Piaseczno tel. (22) 701 75 00; fax (22) 756 70 49 e-mail: urzad@piaseczno.eu; www.piaseczno.eu	
Jednostka projektowa		ROBIMART ROBIMART Sp. z o.o. ul. Słazica 1 piętro V, 05-800 Pruszków tel. (022) 245 34 00 fax: (022) 398 70 91 e-mail: biuro@robimart.pl; www.robimart.pl	
Nazwa zamierzenia budowlanego ROZBUDOWA DRÓG GMINNYCH – ULICY GEODETÓW I ULICY ENERGETYCZNEJ W PIASECZNIE, JÓZEFOSŁAWIU I MYSIADLE WRAZ Z BUDOWĄ ODCINKA DROGI GMINNEJ – ULICY 9KDL W MYSIADLE			
Nazwa i adres obiektu budowlanego SIĘĆ OŚWIETLENIA DROGOWEGO W DROGACH GMINNYCH – UL. GEODETÓW, UL. ENERGETYCZNEJ, UL. RUBINOWEJ I UL. GRANITOWEJ W PIASECZNIE, JÓZEFOSŁAWIU I MYSIADLE ORAZ W DRODZE GMINNEJ – UL. 9KDL W MYSIADLE, POWIAT PIASECZYŃSKI, WOJEWÓDZTWO MAZOWECKIE			
Stadium		Branża	Tom
PROJEKT BUDOWLANY		ELEKTRYCZNA	II/III A
Projektant	mgr inż. Cyprian Kowalczyk	Specjalność i nr uprawnień	elektryczna MAZ/0317/PDOE/12
Projektant sprawdzający	mgr inż. Wojciech Grzeszczak	Specjalność i nr uprawnień	elektryczna LUB/0286/PWOE/13
Nazwa rysunku		Nr rys.	Nr strony
SCHEMAT SOK PRZY STACJI 0937		3.3	