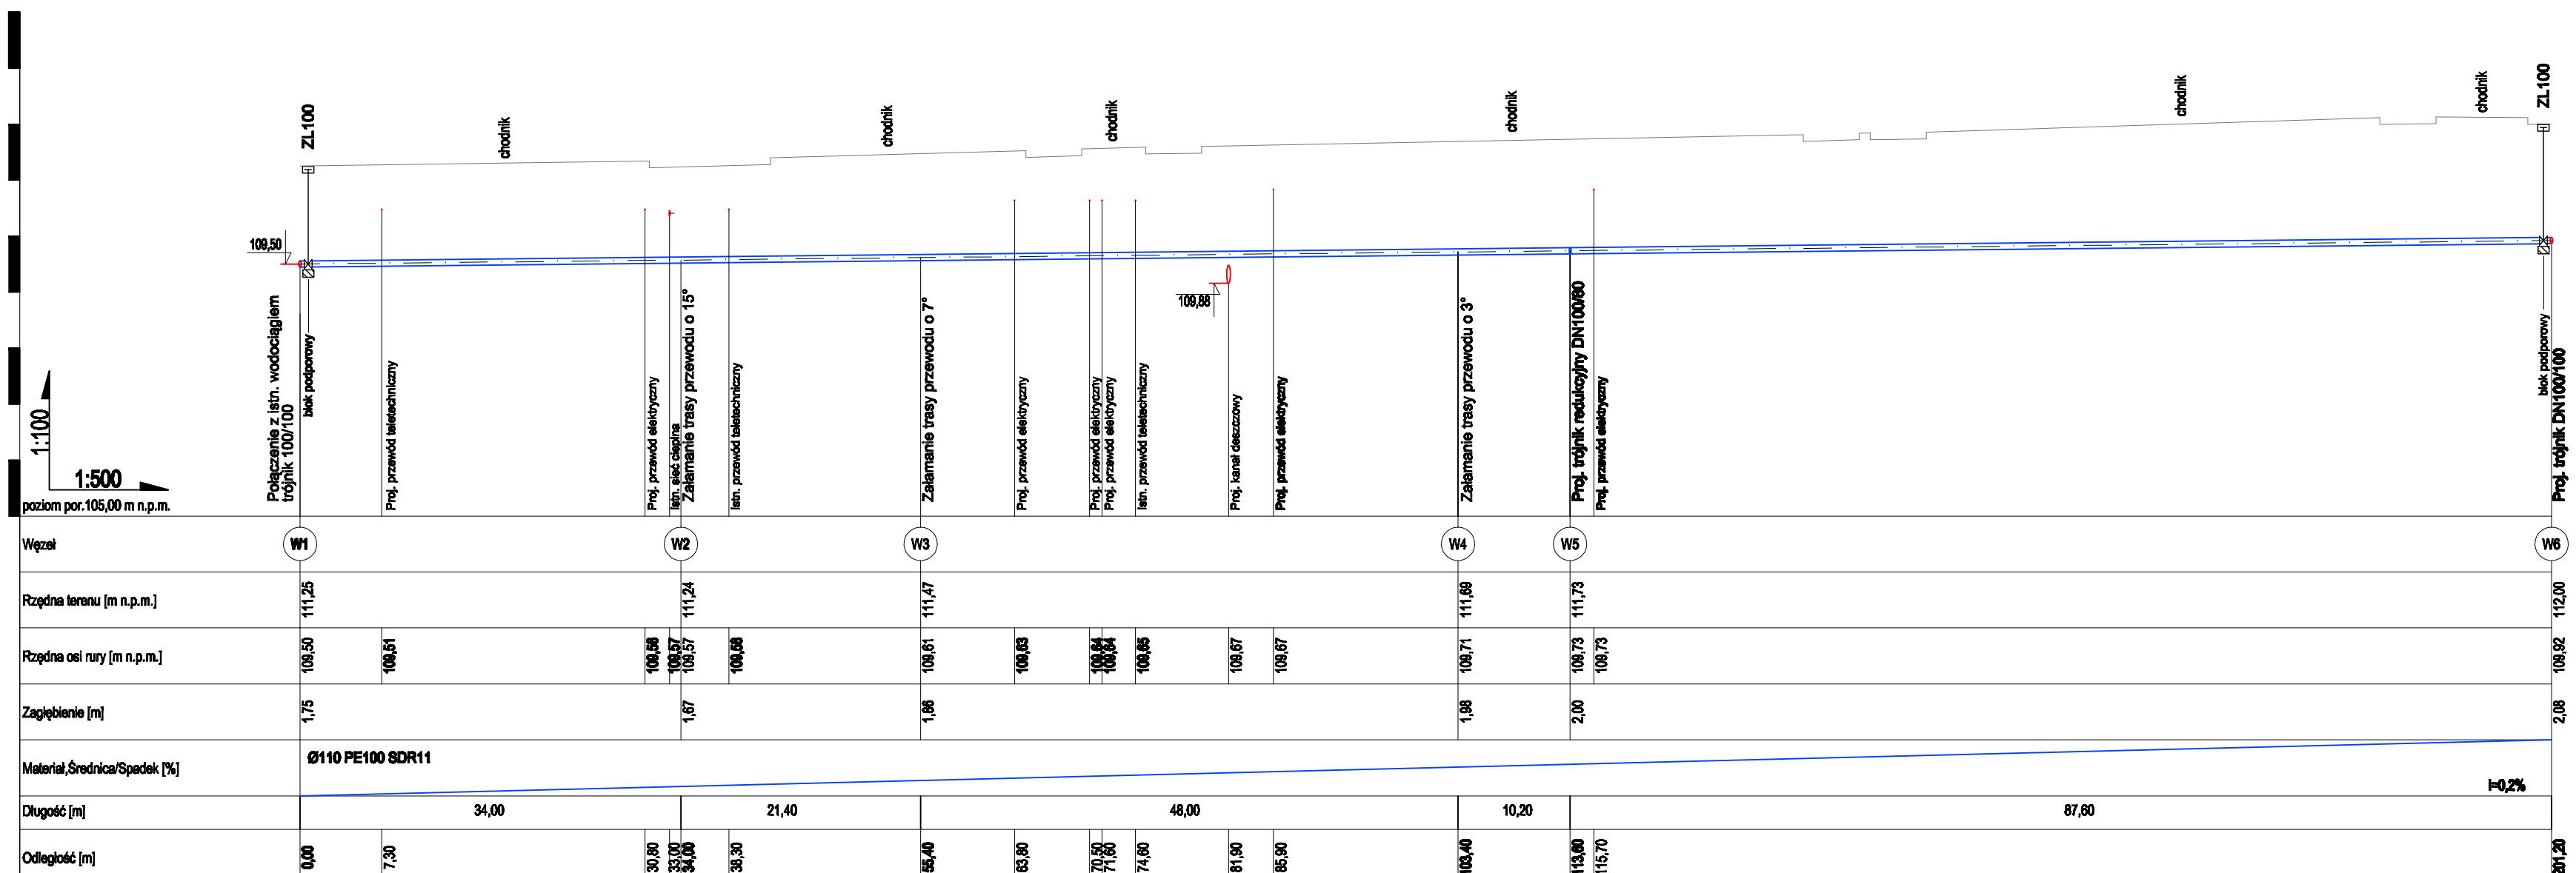

UWAGA:

1. Z uwagi na niepełne informacje co do danych technicznych (średnice, zagłębienie) występującego uzbrojenia technicznego zlokalizowanego w pasie drogowym wszelkie zamówienia materiałów i prace ziemne należy prowadzić dopiero po wcześniejszym ustaleniulokalizacji i sprawdzeniu jego parametrów.
   Przekopy kontrone należy wykonywać min. co 10m.
2. Roboty ziemne należy wykonywać ze szczególną ostrożnością i pod nadzorem gestorów sieci.
3. Po odkopaniu istn. sieci uzbrojenia terenu ewentualnie skorygować rzędne projektowanych sieci i dostosować do rzeczywistych rzędnych.
4. Po odkopaniu istn. sieci uzbrojenia terenu należy sprawdzić i ewentualnie skorygować średnice istniejących przewodów.
5. W przypadku układania przewodów powyżej strefy przemarzania należy je zabezpieczyć termicznie.
6. Należy dostosować rzędne włazów istniejących studni do nowych rzędnych drogowych.

Inwestor	Gmina Miasto i Gmina Piaseczno ul. Kościuszki 5, 05-500 Piaseczno tel. (022) 701 75 00 fax: (022) 758 70 40 e-mail: urzad@piaseczno.eu; www.piaseczno.eu		
Jednostka projektowa	ROBIMART ROBIMART Sp. z o.o. ul. Staszica 1 piętro V, 05-500 Piaseczno tel. (022) 245 34 00 fax: (022) 338 70 91 e-mail: biuro@robimart.pl; www.robimart.pl		
Nazwa zamierzenia budowlanego	ROZBUDOWA DROGI GMINNEJ – ULICY DWORCOWEJ NA ODCINKU OD UL. SIENKIEWICZA DO UL. JANA PAWŁA II (BEZ SKRZYŻOWANIA) W PIASECZNIE		
Nazwa i adres obiektu budowlanego	SIEĆ WODOCIĄGOWA I SIEĆ KANALIZACJI SANITARNEJ ZLOKALIZOWANA W DRODZE GMINNEJ – ULICY DWORCOWEJ NA ODCINKU OD UL. SIENKIEWICZA DO UL. JANA PAWŁA II (BEZ SKRZYŻOWANIA) W PIASECZNIE, POWIAT PIASECZYŃSKI, WOJEWÓDZTWO MAZOWIECKIE		
Stadium: PROJEKT WYKONAWCZY	Branża: SANITARNA		Tom: II/IIB
Projektant: inż. Artur Kolanowski	Specjalność i nr uprawnień: MAZ/0188/PWOS/09	Podpis:	Data: PAŹDZIERNIK 2019
Opracował: mgr inż. Beata Rusak		Podpis:	Skala: 1:500/100
Projektant sprawdzający: mgr inż. Andrzej Kujawski	Specjalność i nr uprawnień: ST-643/97	Podpis:	
Nazwa rysunku: PROFIL SIECI WODOCIĄGOWEJ km 0+150,00 – km 0+300,0		Nr rys.: 2.1	Nr strony: