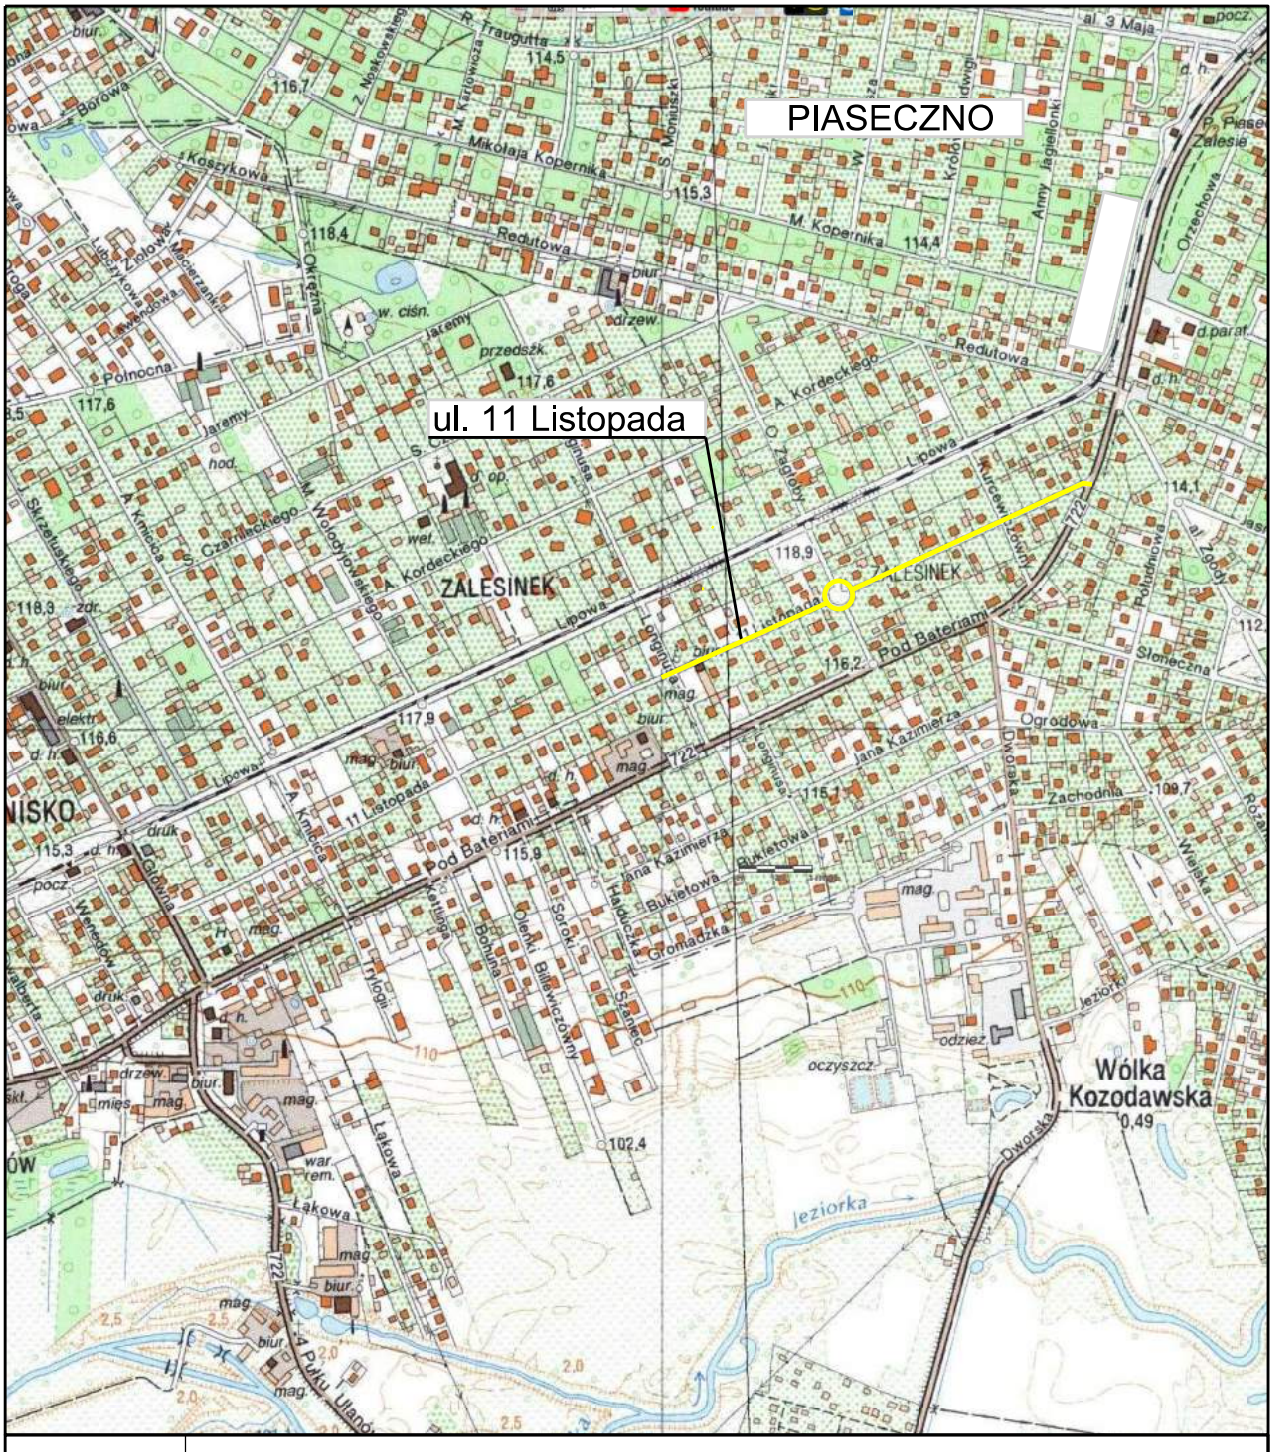

Jednostka projektowa:	REMPROJEKT biuro projektów drogowych — REM PROJEKT ul. Jana Brzechwy 16, 96-100 Skierniewice				
Inwestor:	BURMISTRZ m. PIASECZNO ul. Kościuszki 5; 05-500 Piaseczno				
Nazwa zadania:	Remont ul. 11 Listopada w Piasecznie na odc. od ul. Longinusa do ul. Pod Bateriami				
Faza opracowania:	PROJEKT STAŁEJ ORGANIZACJI RUCHU				Nr rysunku: 1
Tytuł rysunku:	PLAN ORIENTACYJNY				Skala: 1:5000
Stanowisko:	Imię i Nazwisko:	Specjalność:	Nr uprawnień:	Podpis:	
Projektant	mgr inż. Marcin Łukasiewicz	drogi	LOD/1092/POOD/09		Data: 11.2020
Sprawdzający	mgr inż. Rafał Urban	drogi	LUB/0184/PWOD/06		