






OZNACZENIA - PROJEKTOWANE

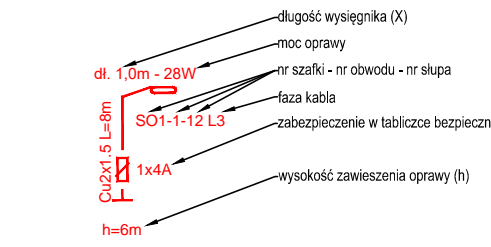

p<sub>75W</sub> - proj. oprawa przejść dla pieszych (oprawa opisana "p<sub>75W</sub>")

— proj. podział sieci oświetleniowej (kabel wprowadzić do słupa, zabezpieczyć, pozostawić nie podłączony)

— proj. uzziemienie Ru<10Ω

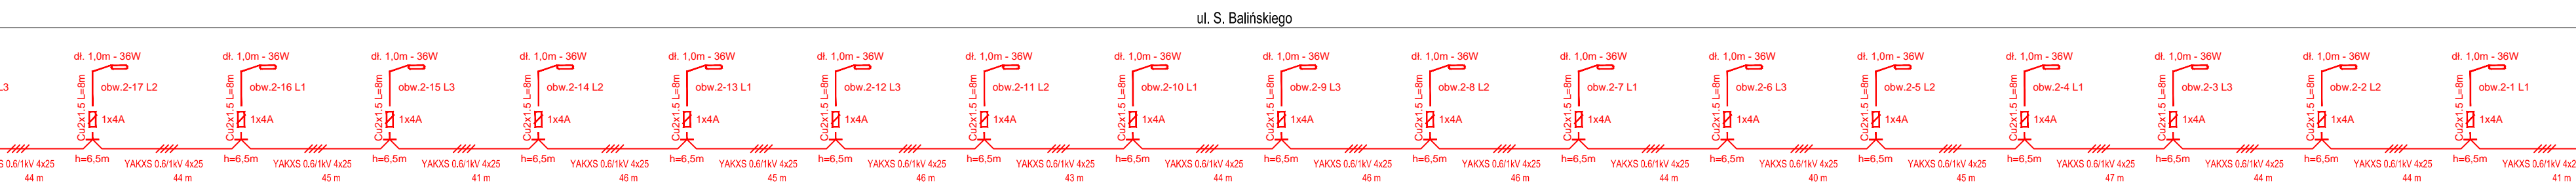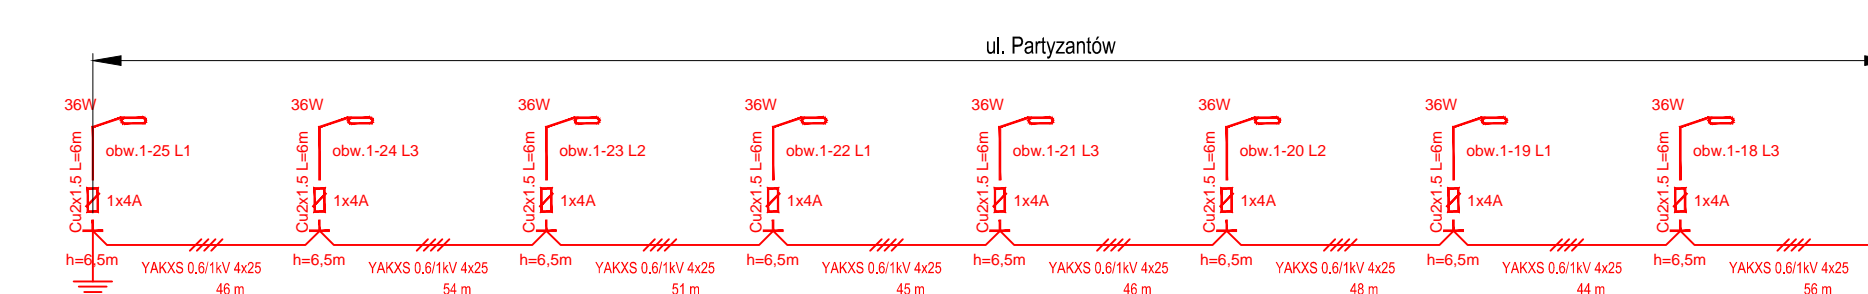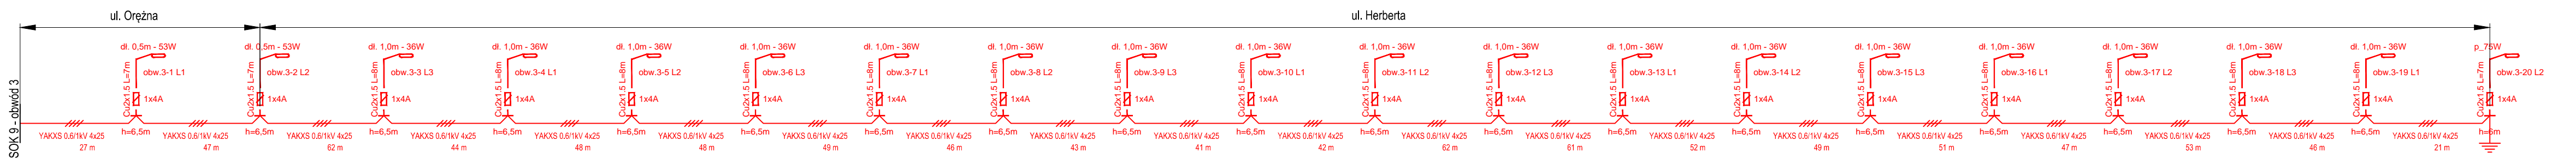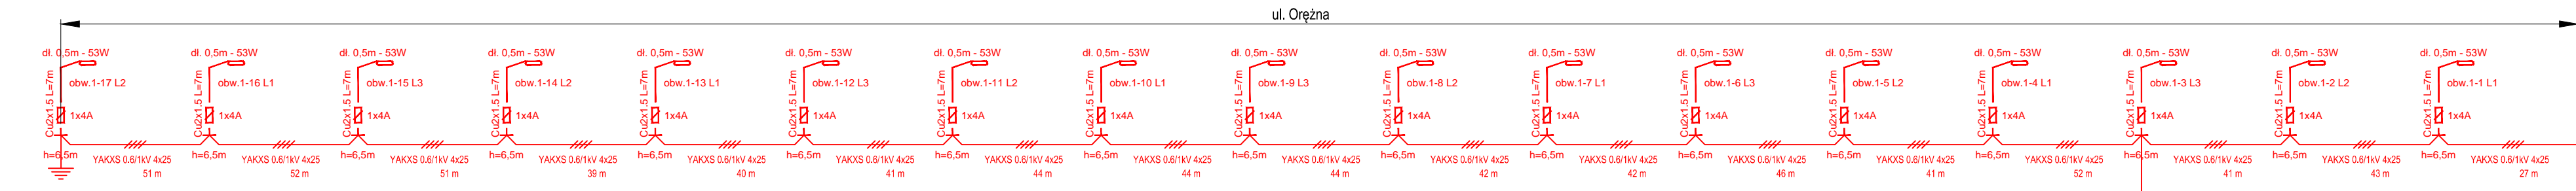

ul. Gen. Zajęcka dz. nr 154 obr. 0013 Gólków dz. nr 76/10, 76/11, 76/9, 76/8, 76/7, 76/6, 76/2, 76/1, 76/5, 76/4, 26/4 obr. 0068 dz. nr 21/4 obr. 0069 ul. Przemysłowa dz. nr 127/5, 127/6, 127/7, 127/10, 135, 127/11, 127/12 obr. 0013 Gólków dz. nr 135/7, 168 obr. 0021 Kamionka dz. nr 21/0, 1/1 obr. 0096 ul. Lechitów dz. nr 128/4, 128/5 obr. 0013 Gólków dz. nr 15/14, 15/13, 15/11, 15/9, 15/8, 15/6, 15/4, 15/2, 23, 24, 21, 19, 18, 17 obr. 0066 dz. nr 23/14, 23/15, 23/16, 23/17, 23/18, 23/8, 23/23, 23/24, 23/25, 23/27, 23/28, 23/29, 23/32 obr. 0067 ul. Orężna dz. nr 81, 8, 10/15, 83, 10/7, 1/18, 11/7, 12/17, 13/12, 14/10, 34, 71/15, 74, 75/15, 76/9 obr. 0029 dz. nr 56 obr. 0030 dz. nr 28 obr. 0031 dz. nr 1/2 obr. 0032 dz. nr 1 obr. 0033 dz. nr 1/1 obr. 0034 dz. nr 1 obr. 0035 dz. nr 27/7, 27/3, 08/1 ul. Polna dz. nr 150 obr. 0021 Kamionka ul. Wspólna Droga dz. nr 8/1, 15/14, 15/13, 10/2, 15/15, 12/1, 12/3, 12/4 obr. 0021 Kamionka ul. Wyczołkowski dz. nr 64/1, 64/2 obr. 0031 dz. nr 27/1, 27/2, 59/1, 59/3 obr. 0032 dz. nr 8/4, 8/6, 35, 59 obr. 0033 dz. nr 2/3, 3/2, 4/2 obr. 0034 dz. nr 30/1, 8/25, 28 obr. 0035 dz. nr 8 obr. 0036 ul. Broniewskiego dz. nr 9/13, 29/2 obr. 0035 ul. Wyspińskiego dz. nr 33 obr. 0046 ul. Galczyńskiego dz. nr 8/4, 8/6, 7/4, 6/2, 5/2, 2/25, 6/5, 8/3, 8/4, 2/25, 22/6, 22/3, 8/1, 8/6, 22/7, 22/1, 22/2 obr. 0033 ul. Gojczyńskiego dz. nr 83/5, 88, 83/1, 48/6, 49/1, 44/5 obr. 0033 ul. Sucha dz. nr 154, 28/15, 26/20, 15/54 obr. 0021 Kamionka ul. Łaski Sosnowy dz. nr 16/15, 16/16 obr. 0021 Kamionka dz. nr 21/4 obr. 0067 ul. Longinus dz. nr 72/3, 72/4, 72/2 obr. 0061 dz. nr 63/5 obr. 0071 dz. nr 37/3, 37/2, 37/1 obr. 0062 ul. Wybiickiego dz. nr 7/21, 21 obr. 0030 ul. Partyzantów dz. nr 33, 59/8 obr. 0030 ul. Borowa dz. nr 65/1, 105/2, 105/3, 105/4 obr. 0060 ul. Pomorska dz. nr 20, 59/1, 59/8 obr. 0030 dz. nr 84/1, 84/3, 84/5 obr. 0033 dz. nr 82 obr. 0036 dz. nr 1/5, 1/2, 12/7, 1/4, 1/6, 5/1, 6/2, 7/1, 8, 1/7, 11/1, 13/1 obr. 0045 dz. nr 1/1, 1/3 obr. 0046 dz. nr 1/8, 1/7, 1/6, 4 obr. 0048 dz. nr 1/8, 1/3, 1/4, 1/5, 1/1, 1/6 obr. 0048 dz. nr 83/2, 86/2 obr. 0031 dz. nr 30/7, 30/3, 30/6, 30/5, 30/1 obr. 0032 dz. nr 85/2, 107/1 obr. 0035 ul. Andersa dz. nr 10, 12, 81/3, 81/4, 81/5, 81/6, 81/8, 81/2 obr. 0031 ul. Leśmiana dz. nr 8/4/0, 39/19 obr. 0030 ul. Baiskiego dz. nr 58/8, 42, 58/7, 58/6, 58/4, 58/3, 58/2, 58/1 obr. 0030 ul. Herberta dz. nr 20/15, 21, 30/2, 30/1 obr. 0031 ul. Hermana dz. nr 53/2, 60/4, 53/1 obr. 0031 ul. Dardowskiego dz. nr 71/3, 95, 80, 82 obr. 0031 dz. nr 2/4, 2/3, 2/2, 2/1 obr. 0032 ul. Kajki dz. nr 12/2, 12/3, 12/4, 12/5, 35/3, 27/2, 35/6, 37/2, 21, 13/3 obr. 0032 ul. Dmickowskiego dz. nr 78/1 obr. 0033 dz. nr 2/28, 2/24, 6/3, 6/4, 6/5, 6/1, 2/8 obr. 0034 ul. Paderowskiego dz. nr 3/15, 4/8 obr. 0034 ul. Tuwima dz. nr 103, 104, 106, 107/2 obr. 0035 ul. Szczęśliwego dz. nr 115/42, 115/58, 115/60, 115/26, 115/17, 15/2 obr. 0035 ul. Motzowskiego dz. nr 13 obr. 0035 ul. Przerwy Tetmajera dz. nr 1/1, 1/2, 31/1, 32 obr. 0036 ul. Hemmńskiego dz. nr 31/3, 84 obr. 0036 ul. Konopnickiej dz. nr 77 obr. 0045 dz. nr 1 obr. 0047 ul. Kasprzowicza dz. nr 65 obr. 0036 ul. Reja dz. nr 76 obr. 0036 dz. nr 1/6 obr. 0037 ul. Nikifora dz. nr 73 obr. 0036 ul. Konarskiego dz. nr 44/1, 9, 54/4, 44/2, 60, 70, 63, 72, 74/6 obr. 0045 ul. Krasieńskiego dz. nr 13/2 obr. 0046 ul. Kalęcia Józefa dz. nr 28 obr. 0046 ul. Norwida dz. nr 21, 52 obr. 0046 dz. nr 18, 63 obr. 0047 ul. Słowackiego dz. nr 25 obr. 0046 ul. Pułaskiego dz. nr 48 obr. 0046 dz. nr 5 obr. 0047 ul. Płac Wolności dz. nr 44 obr. 0046 dz. nr 24 obr. 0047 ul. Traugutta dz. nr 31 obr. 0047 ul. Nosowskiego dz. nr 40 obr. 0047 ul. Karłowicza dz. nr 50, 51 obr. 0047 ul. Moniuszki dz. nr 78 obr. 0047 ul. Kopernika dz. nr 62/1 obr. 0047 dz. nr 91/1 obr. 0050 dz. nr 3 obr. 0061 dz. nr 1 obr. 0062 ul. Ślaska dz. nr 13 obr. 0048 dz. nr 27 obr. 0049 ul. Długosza dz. nr 17 obr. 0048 ul. Kochanowskiego dz. nr 19 obr. 0048 ul. Żółkiewskiego dz. nr 7-49 obr. 0049 ul. Batorego dz. nr 28 obr. 0049 ul. Sobieskiego dz. nr 72 obr. 0049 ul. Wita Stwosza dz. nr 23 obr. 0050 ul. Królowej Jadwigi dz. nr 43 obr. 0050 ul. Anny Jagiellońskiej dz. nr 63 obr. 0050 ul. Redutowa dz. nr 104/1, 104/3, 104/5, 104/6, 104/8 obr. 0060 dz. nr 47/11, 52/1, 52/5, 47/4, 47/6, 47/3, 48/1, 47/1 obr. 0061 dz. nr 90/3, 34/6, 91, 55/5, 55/4, 75/1, 71/6, 55/1, 52/1 obr. 0062 ul. Jaroszy dz. nr 69/1 obr. 0061 dz. nr 6/8, 8/2, 8/7, 9/1, 55/3, 55/2, 55/5, 55/6, 55/1, 55/7, 55/4 obr. 0071 ul. Kurczewskiego dz. nr 90/4, 90/3, 90/5, 82/1, 82/2, 82/3, 89 obr. 0062 ul. Zagłoby dz. nr 69/3, 72/4, 54/2, 55/5, 55/10 obr. 0062 ul. Al. Lipowa dz. nr 100/1, 99/9, 99/10, 99/11, 99/12, 100/2, 99/13, 99/14, 99/15, 99/2, 99/16, 99/17, 99/18, 99/7, 99/5, 99/4 obr. 0062 dz. nr 65/1, 65/3 obr. 0069 dz. nr 8/5 obr. 0070 dz. nr 54/11, 54/7, 54/5, 54/4, 54/10, 54/1, 54/6, 54/6, 54/2, 54/3, 54/9, 54/12 obr. 0071 ul. Sułkowskiego dz. nr 25/1, 25/2, 35, 24, 8/3, 8/4, 8/2, 51/9 obr. 0068 dz. nr 1/3, 1/4, 1/5, 1/6, 1/8, 2/1, 1/10 obr. 0067 dz. nr 10/5, 10/2, 42/3, 43, 10/1, 42/2, 42/1 obr. 0068 ul. Bałdyńskiego dz. nr 16/6, 61/2, 36/4 obr. 0066 dz. nr 58/7, 58/8, 58/9, 58/11, 58/12, 58/13, 58/14, 58/15, 58/16, 58/18, 58/20, 58/21, 58/24, 58/25, 58/25 obr. 0067 ul. Klejzda Mała dz. nr 51/8, 49/3, 50/4, 49/1 obr. 0066 dz. nr 89/25, 89/24, 89/22, 89/20, 89/18, 89/17, 89/16, 89/15, 89/14, 89/28, 89/4, 89/10, 89/9, 89/7, 89/6, 89/27 obr. 0067 ul. Beniowskiego dz. nr 59 obr. 0066 dz. nr 118/7, 118/8, 118/9, 118/10, 118/2, 118/5, 118/3, 118/11, 118/12, 118/13, 118/14, 118/15 obr. 0067 dz. nr 1 obr. 0068 dz. nr 140/2, 141/1 obr. 0013 Gólków ul. Gwałberta dz. nr 32/5, 11/3, 11/2, 68/2, 68/4, 98/2, 98/3 obr. 0067 dz. nr 18/4, 18/1, 52, 51/2, 51/4, 51/3 obr. 0068 ul. Anhellego dz. nr 75/3, 75/29, 75/28, 75/25, 75/24, 75/22, 75/1, 75/5, 75/20, 75/19, 75/18, 75/17, 75/15, 75/12, 75/11, 75/10, 75/7 obr. 0068 ul. Kamieca dz. nr 64/16, 65/1 obr. 0069 dz. nr 1/7, 1/8, 1/4, 1/3, 1/1, 1/10, 1/2, 1/9, 1/5, 25/5, 26/1, 26/2 obr. 0071 dz. nr 5 obr. 0072 ul. Strzalskiego dz. nr 34/21, 34/21, 34/21, 34/4, 34/7, 34/1, 34/3, 34/6, 34/5, 34/3, 34/12, 34/12, 34/12, 34/10 obr. 0069 ul. Wołodyjowskiego 46/6, 45/6, 45/7, 40/18, 40/19, 9/10, 9/7, 9/3, 9/1, 65,

Samoczynne wyłączenie zasilania  
System sieci: TN-C

|  |   |                         |                   |                    |
|--|---|-------------------------|-------------------|--------------------|
|  | Inwestor: Gmina Piaseczno<br>ul. Kościuszki 5, 05-500 Piaseczno                     |                         |                   |                    |
|  | Adres: m. Piaseczno   |                         |                   |                    |
|  | Nazwa inwestycji<br>Budowa sieci elektroenergetycznej kablowej 0,4kV oświetleniowej |                         |                   |                    |
|  | Nazwa rysunku<br>Schemat elektryczny zasilania oświetlenia                          |                         |                   |                    |
| Projektant<br>Jerzy Pajak                              |   | Nr uprawnień<br>[blank] | Podpis<br>[blank] | Data<br>02.07.2019 |
| Sprawdzący<br>Paweł Pajak                              |   | Nr uprawnień<br>[blank] | Podpis<br>[blank] | Data<br>12.07.2019 |
| Współpraca<br>R. Kuczyński, M. Maksymowicz, M. Kupczyk |   |                         |                   |                    |