







OZNACZENIA - PROJEKTOWANE

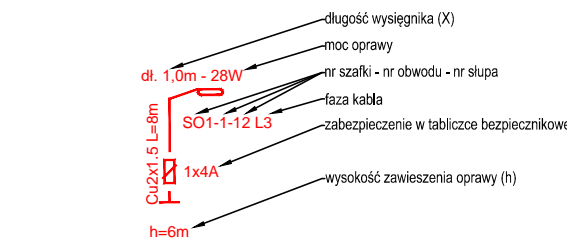

p_75W - proj. oprawa przejść dla pieszych (oprawa opisana "p_75W")

-proj. podział sieci oświetleniowej (kabel wprowadzić do słupa, zabezpieczyć, pozostawić nie podłączony)


-proj. uziemienie Ru<10Ω

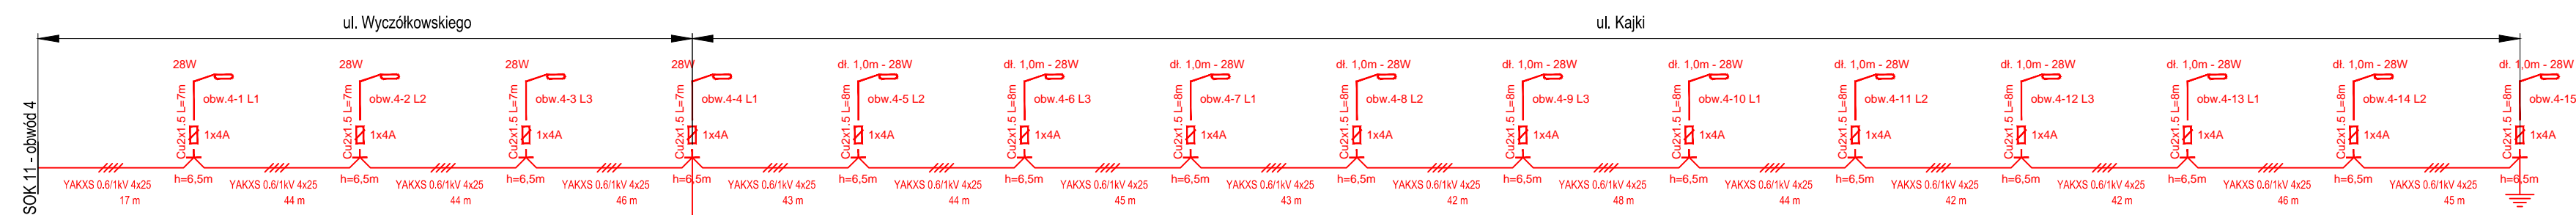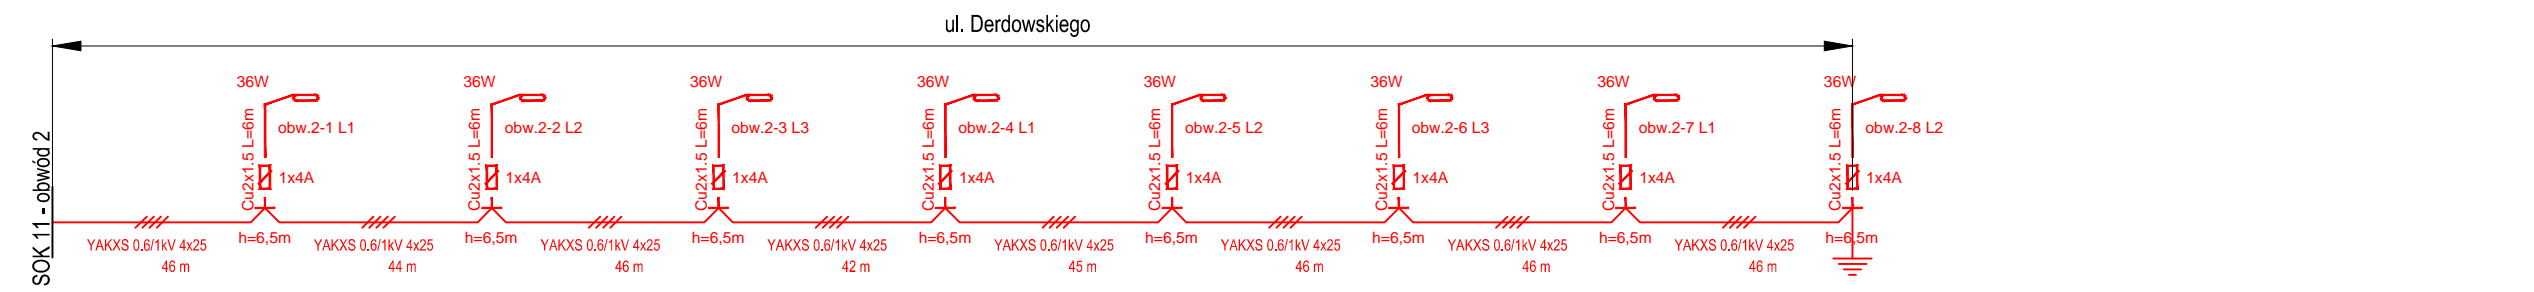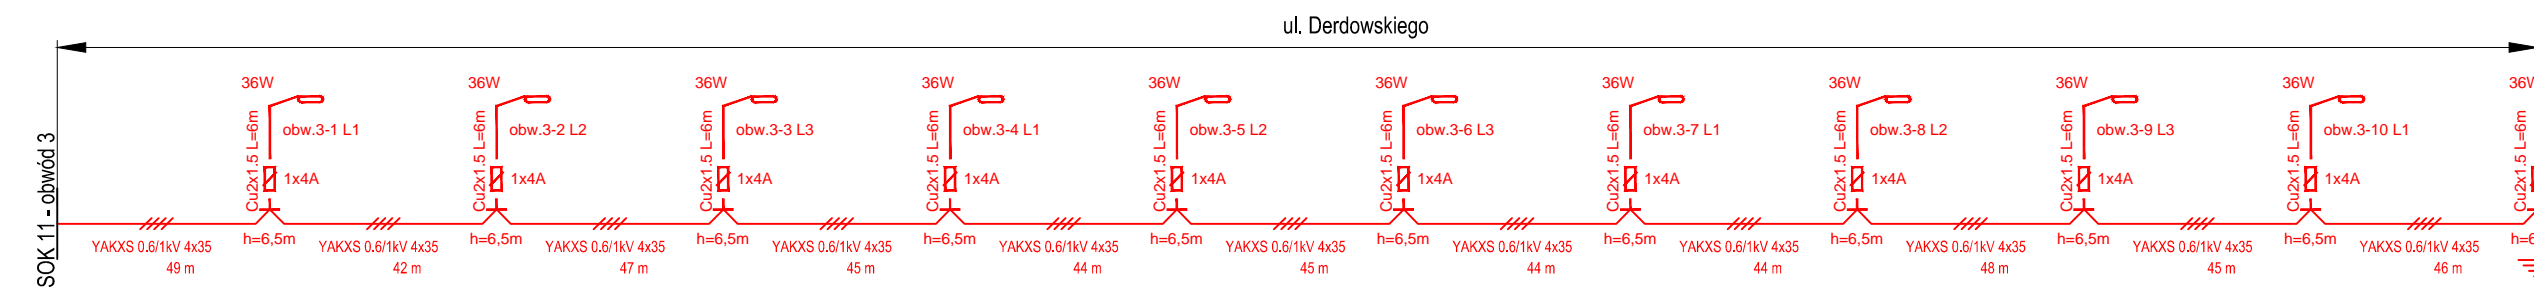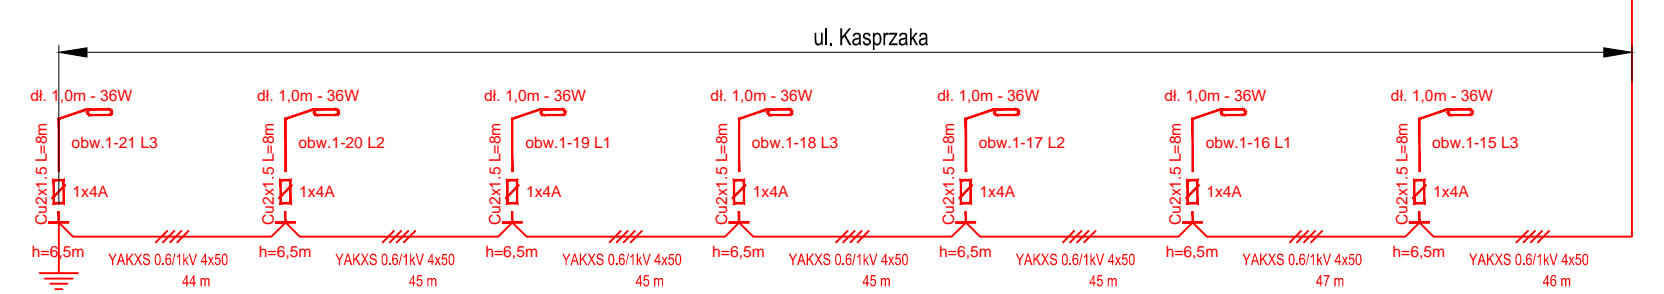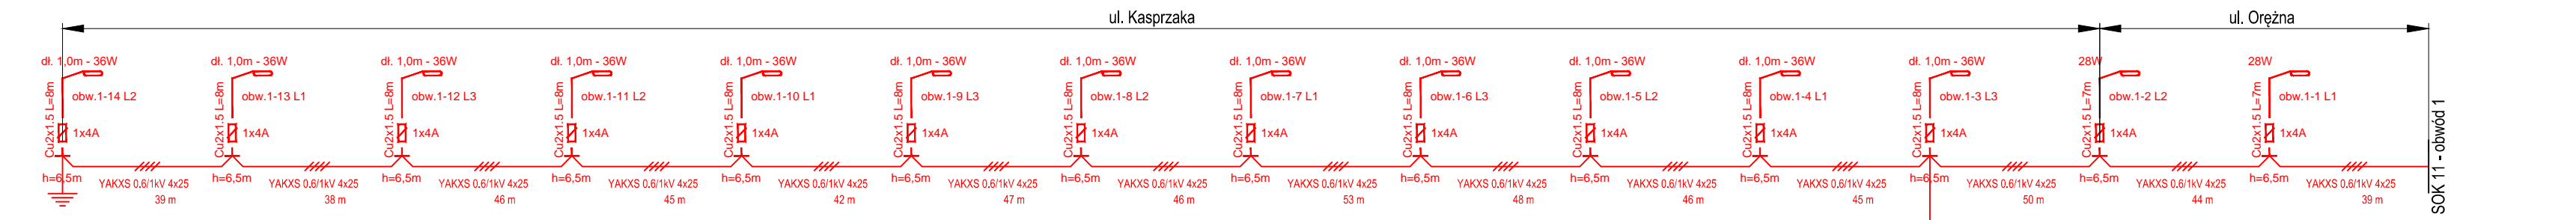

Samoczynne wyłączenie zasilania
System sieci: TN-C

ul. Gen. Zajączka dz. nr 154 obr. 0013 Gólków dz. nr 76/10, 76/11, 76/9, 76/8, 76/7, 76/6, 76/2, 76/1, 76/5, 76/4, 26/4 obr. 0068 dz. nr 2/14 obr. 0069 ul. Przemysłowa dz. nr 127/5, 127/5, 127/9, 127/10, 135, 127/11, 127/13 obr. 0013 Gólków dz. nr 135/7, 188 obr. 0021 Kamionka dz. nr 2/10, 1/1 obr. 0066 ul. Lechów dz. nr 128/4, 128/5 obr. 0013 Gólków dz. nr 15/14, 15/13, 15/11, 15/9, 15/8, 15/6, 15/4, 15/2, 23, 24, 21, 19, 18, 17 obr. 0066 dz. nr 23/14, 23/15, 23/16, 23/17, 23/18, 23/8, 23/23, 23/24, 23/25, 23/27, 23/28, 23/29, 23/32 obr. 0067 ul. Orężna dz. nr 81, 8, 10/15, 83, 10/7, 11/8, 11/7, 12/17, 13/12, 14/10, 34, 71/15, 74, 75/15, 78/9 obr. 0029 dz. nr 56 obr. 0030 dz. nr 28 obr. 0031 dz. nr 1/2 obr. 0032 dz. nr 1 obr. 0033 dz. nr 1/3, 1/1 obr. 0034 dz. nr 1 obr. 0035 dz. nr 27/7, 27/3 obr. 0061 ul. Północna dz. nr 150 obr. 0021 Kamionka ul. Wspólna Droga dz. nr 8/1, 15/14, 15/13, 10/2, 15/15, 12/1, 12/3, 12/4 obr. 0021 Kamionka ul. Wyczółkowskiego dz. nr 64/1, 64/2 obr. 0031 dz. nr 27/1, 27/2, 28/1, 59/3 obr. 0032 dz. nr 8/4, 8/6, 32, 59 obr. 0033 dz. nr 2/9, 3/2, 4/2 obr. 0034 dz. nr 30/1, 9/25, 28 obr. 0035 dz. nr 8 obr. 0036 ul. Broniewskiego dz. nr 9/13, 29/2 obr. 0035 ul. Wyspiańskiego dz. nr 33 obr. 0046 ul. Gólczyńskiego dz. nr 8/4, 8/6, 7/4, 6/2, 5/2, 22/6, 8/8, 9/3, 9/4, 22/5, 22/4, 22/3, 8/7, 88, 22/7, 22/1, 22/2 obr. 0033 ul. Gojwiczyskiej dz. nr 83/3, 88, 83/1, 48/6, 46/1, 44/8 obr. 0033 ul. Sucha dz. nr 154, 28/15, 26/20, 155/4 obr. 0021 Kamionka ul. Laszek Sosnowy dz. nr 161/5, 161/8 obr. 0021 Kamionka dz. nr 2/14 obr. 0067 ul. Longinusa dz. nr 72/3, 72/4, 72/2 obr. 0061 dz. nr 63/5 obr. 0071 dz. nr 37/3, 37/2, 37/1 obr. 0062 ul. Wybińskiego dz. nr 72/1, 21 obr. 0030 ul. Partyzantów dz. nr 53, 59/8 obr. 0030 ul. Borowa dz. nr 105/1, 105/2, 105/3, 105/4 obr. 0060 ul. Pomorska dz. nr 20, 59/1, 59/8 obr. 0030 dz. nr 84/1, 84/3, 84/5 obr. 0033 dz. nr 82 obr. 0036 dz. nr 1/5, 1/2, 12/7, 1/4, 1/6, 5/1, 6/2, 7/1, 8, 1/7, 11/1, 13/1 obr. 0045 dz. nr 1/1, 1/3 obr. 0046 dz. nr 1/9, 1/7, 1/8, 1/6, 4 obr. 0048 dz. nr 1/8, 1/3, 1/4, 1/5, 1/1, 1/6 obr. 0049 dz. nr 83/2, 86/2 obr. 0031 dz. nr 39/7, 39/3, 39/6, 39/5, 39/1 obr. 0032 dz. nr 85/2, 107/1 obr. 0035 ul. Andersa dz. nr 10, 12, 8/13, 8/14, 8/15, 8/16, 8/18, 8/12 obr. 0030 ul. Lesimiana dz. nr 8/4, 8/6, 7/4, 6/2, 5/2, 22/6, 8/8, 9/3, 9/4, 22/5, 22/4, 22/3, 8/7, 88, 22/7, 22/1, 59/3, 59/2, 59/1 obr. 0030 ul. Herberta dz. nr 29/18, 21, 30/2, 30/1 obr. 0031 ul. Hermana dz. nr 53/2, 60/4, 53/1 obr. 0031 ul. Derdowskiego dz. nr 71/3, 95, 80, 82 obr. 0031 dz. nr 2/4, 2/3, 2/2, 2/1 obr. 0032 ul. Kajki dz. nr 12/2, 12/2, 12/4, 12/5, 35/3, 27/2, 35/6, 37/2, 21, 13/3 obr. 0032 ul. Dunikowskiego dz. nr 79/1 obr. 0033 dz. nr 2/28, 2/24, 6/3, 6/4, 6/6, 6/5, 6/1, 2/8 obr. 0034 ul. Paderniewskiego dz. nr 3/15, 4/8 obr. 0034 ul. Tuwima dz. nr 103, 104, 106, 107/2 obr. 0035 ul. Sędziwój dz. nr 115/42, 115/58, 115/60, 115/26, 115/17, 93/2 obr. 0035 ul. Modrzejewskiej dz. nr 13 obr. 0035 ul. Przemysła Tęchajera dz. nr 1/1, 1/2, 31/1, 32 obr. 0036 ul. Helmutowskiego dz. nr 31/3, 84 obr. 0036 ul. Konopnickiej dz. nr 77 obr. 0045 dz. nr 1 obr. 0047 ul. Kasprzaka dz. nr 65 obr. 0036 ul. Roja dz. nr 76 obr. 0036 dz. nr 1/6 obr. 0037 ul. Nikifora dz. nr 73 obr. 0036 ul. Konarskiego dz.

nr 44/1, 9, 54/4, 44/2, 60, 70, 63, 72, 74/6 obr. 0045 ul. Krasieńskiego dz. nr 13/2 obr. 0046 ul. Księcia Józefa dz. nr 28 obr. 0046 ul. Norwida dz. nr 21, 52 obr. 0046 dz. nr 18, 63 obr. 0047 ul. Słowackiego dz. nr 29 obr. 0046 ul. Pułaskiego dz. nr 46 obr. 0046 dz. nr 5 obr. 0047 ul. Płac Wolności dz. nr 44 obr. 0046 dz. nr 24 obr. 0047 ul. Traugutta dz. nr 31 obr. 0047 ul. Nosowskiego dz. nr 40 obr. 0047 ul. Karłowicza dz. nr 50, 51 obr. 0047 ul. Moniuszy dz. nr 78 obr. 0047 ul. Kopernika dz. nr 62/1 obr. 0047 dz. nr 91/1 obr. 0050 dz. nr 3 obr. 0061 dz. nr 1 obr. 0062 ul. Świątkowa dz. nr 13 obr. 0048 dz. nr 27 obr. 0049 ul. Długosza dz. nr 17 obr. 0049 ul. Kochanowskiego dz. nr 19 obr. 0049 ul. Żółkiewskiego dz. nr 7, 49 obr. 0049 ul. Batorego dz. nr 28 obr. 0049 ul. Sobieskiego dz. nr 72 obr. 0049 ul. Stoleczna dz. nr 26/1 obr. 0049 dz. nr 86, 87 obr. 0050 dz. nr 98 obr. 0062 ul. Al. 3 Maja dz. nr 62 obr. 0048 dz. nr 86 obr. 0049 ul. Matejki dz. nr 90 obr. 0050 ul. Wit Stwosza dz. nr 23 obr. 0050 ul. Królowej Jadwigi dz. nr 43 obr. 0050 ul. Anny Jagiellonki dz. nr 63 obr. 0050 ul. Redutowa dz. nr 104/1, 104/3, 104/5, 104/6, 104/7, 104/8 obr. 0060 dz. nr 47/11, 52/1, 52/5, 47/4, 47/6, 47/3, 48/1, 47/1 obr. 0061 dz. nr 96/3, 34/6, 91, 55/5, 55/4, 75/1, 71/6, 55/1, 92/1 obr. 0062 ul. Jaremy dz. nr 69/1 obr. 0061 dz. nr 8/8, 8/2, 8/7, 8/1, 55/3, 55/2, 55/5, 55/6, 55/1, 55/7, 55/4 obr. 0071 ul. Kurczewicki dz. nr 90/4, 90/3, 90/5, 82/1, 82/2, 82/3, 89 obr. 0062 ul. Zagłoby dz. nr 69/3, 72/4, 54/2, 55/9, 55/10 obr. 0062 ul. Al. Lipowa dz. nr 100/1, 99/9, 99/10, 99/11, 99/12, 100/2, 99/13, 99/14, 99/15, 99/2, 99/16, 99/17, 99/18, 99/7, 99/5, 99/4 obr. 0062 dz. nr 65/1, 65/3 obr. 0069 dz. nr 85 obr. 0070 dz. nr 54/11, 54/7, 54/5, 54/4, 54/10, 54/11, 54/8, 54/6, 54/2, 54/3, 54/9, 54/12 obr. 0071 ul. Sułkowskiego dz. nr 25/1, 25/2, 35, 24, 9/3, 9/4, 9/2, 51/9 obr. 0066 dz. nr 1/3, 1/4, 1/5, 1/6, 1/9, 3/1, 1/10 obr. 0067 dz. nr 10/5, 10/2, 42/3, 43, 10/1, 42/2, 42/1 obr. 0068 ul. Balladyny dz. nr 16/6, 61/2, 36/4 obr. 0066 dz. nr 58/7, 58/8, 58/9, 58/11, 58/12, 58/13, 58/14, 58/15, 58/18, 58/19, 58/20, 58/21, 58/24, 58/25, 58/26 obr. 0067 ul. Księża Marka dz. nr 51/8, 49/3, 50/4, 49/1 obr. 0066 dz. nr 89/25, 89/24, 89/22, 89/20, 89/18, 89/17, 89/16, 89/15, 89/14, 89/28, 89/4, 89/10, 89/9, 89/7, 89/6, 89/27 obr. 0067 ul. Beniewskiego dz. nr 59 obr. 0066 dz. nr 118/7, 118/8, 118/9, 118/10, 118/2, 118/5, 118/3, 118/11, 118/12, 118/13, 118/14, 118/15 obr. 0067 dz. nr 1 obr. 0068 dz. nr 140/2, 141/1 obr. 0013 Gólków ul. Gwałberta dz. nr 32/5, 11/3, 11/2, 68/2, 68/4, 98/2, 98/3 obr. 0067 dz. nr 18/4, 18/1, 52, 51/2, 51/4, 51/3 obr. 0068 ul. Anheligo dz. nr 75/3, 75/29, 75/28, 75/26, 75/24, 75/22, 75/1, 75/6, 75/20, 75/19, 75/18, 75/17, 75/15, 75/12, 75/11, 75/10, 75/7 obr. 0068 ul. Kmicica dz. nr 64/16, 65/1 obr. 0069 dz. nr 1/7, 1/8, 1/4, 1/3, 1/1, 1/10, 1/2, 1/9, 1/6, 1/5, 25/5, 26/1, 26/2 obr. 0071 dz. nr 3 obr. 0072 ul. Skrzetuskiego dz. nr 34/21, 34/21, 34/21, 34/4, 34/7, 34/1, 34/3, 34/6, 34/5, 34/9, 34/13, 34/12, 34/22, 34/10 obr. 0069 ul. Wołodyjowskiego 46/6, 45/6, 45/7, 40/18, 40/19, 9/10, 9/7, 9/3, 9/1, 65,

 ECO ENERGY POLAND INWESTYCJE ENERGETYCZNE GOSNAR 28W 43 480 OŚWIETLENIE TEL 22 444 71 22 www.ecoenergy.pl	Inwestor: Gmina Piaseczno ul. Kościuski 5, 05-500 Piaseczno					
	Adres: m. Piaseczno					
	Nazwa inwestycji Budowa sieci elektroenergetycznej kablowej 0,4kV oświetleniowej					
	Nazwa rysunku Schemat elektryczny zasilania oświetlenia					
Projektant Jerzy Pajak		Nr uprawnień 020701 - projektowanie i nadzór nad realizacją inwestycji		Podpis	Data 02.07.2019	Skala 1:1
Sprawdzający Paweł Pajak		020701 - projektowanie i nadzór nad realizacją inwestycji			12.07.2019	SE 1
Współpraca R. Kuczyński, M. Maksymowicz, M. Kupryciuk						