






OZNACZENIA - PROJEKTOWANE

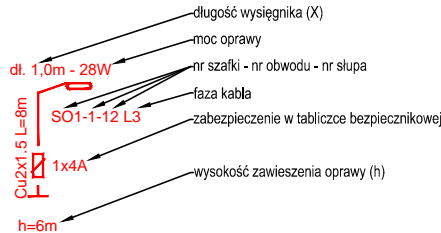

p\_75W - proj. oprawa przejść dla pieszych (oprawa opisana "p\_75W")

 -proj. podział sieci oświetleniowej (kabel wprowadzić do słupa, zabezpieczyć, pozostawić nie podłączony)


 -proj. uziemienie Ru<10Ω

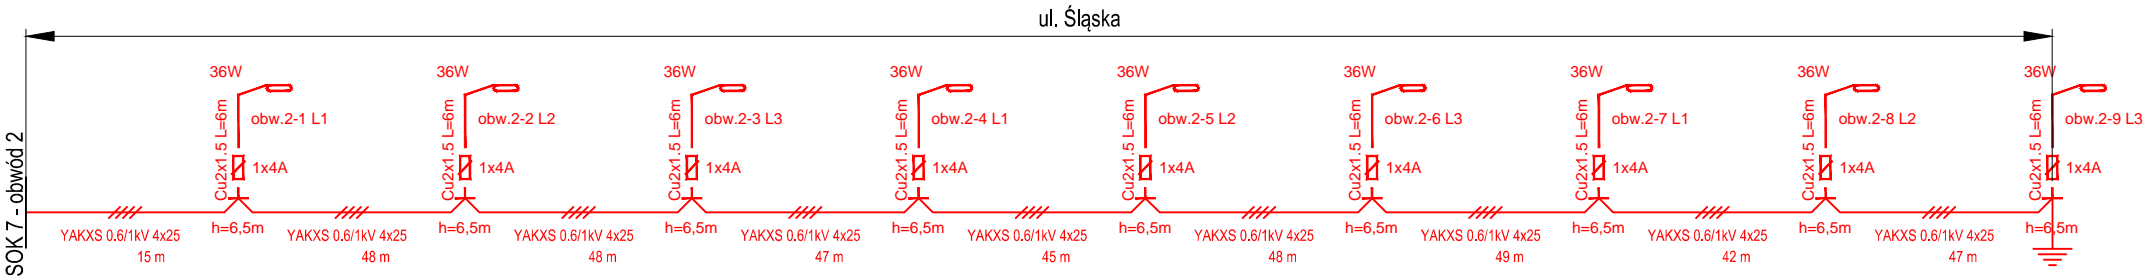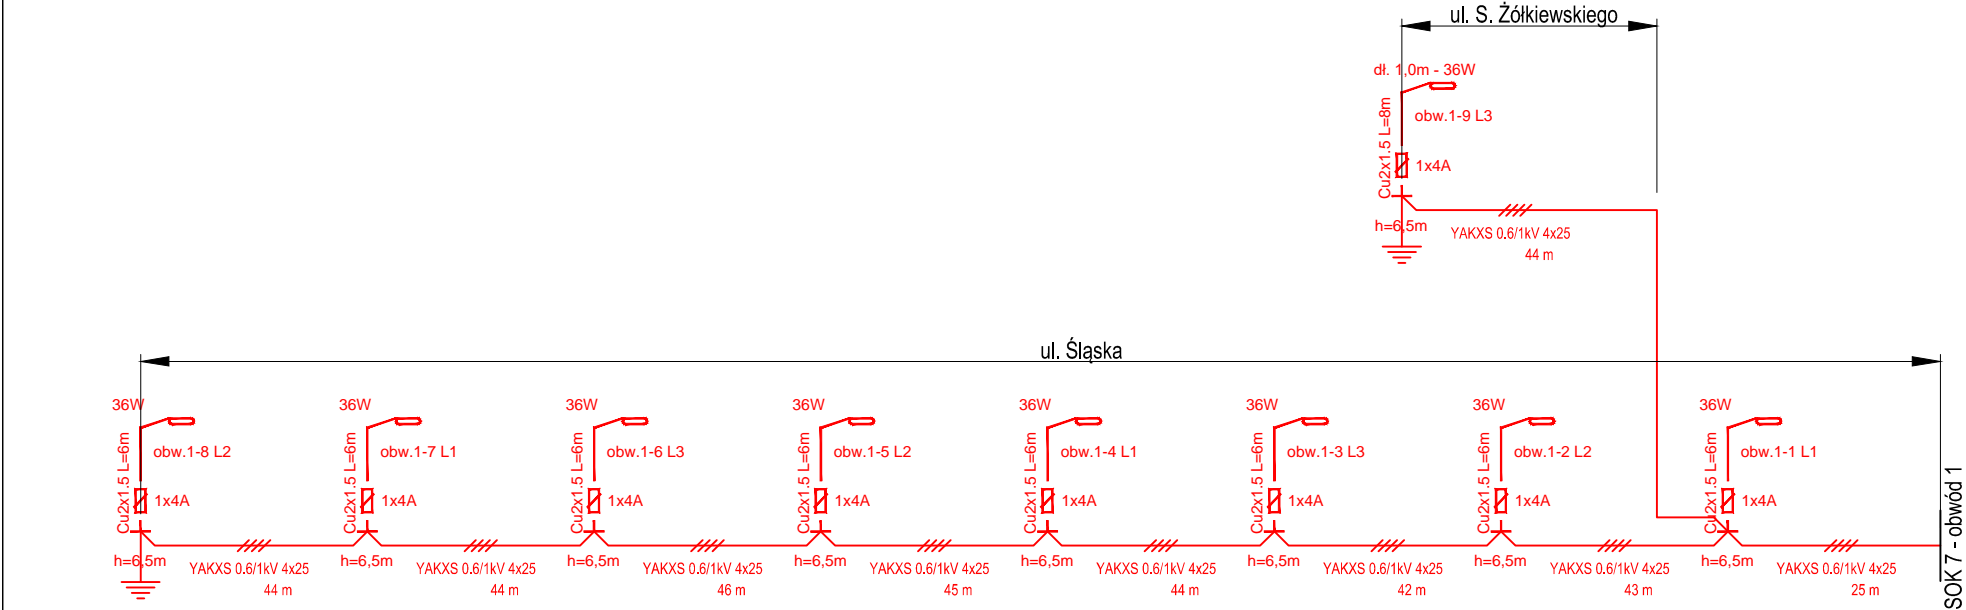

ul. Gen. Zajęczka dz. nr 154 obr. 0013 Gólków dz. nr 76/10, 76/11, 76/9, 76/8, 76/7, 76/6, 76/2, 76/1, 76/5, 76/4, 26/4 obr. 0068 dz. nr 2/14 obr. 0069 **ul. Przemysłowa** dz. nr 127/5, 127/5, 127/9, 127/10, 135, 127/1, 127/3 obr. 0013 Gólków dz. nr 135/7, 168 obr. 0021 Kamionka dz. nr 2/10, 1/1 obr. 0066 **ul. Lechitów** dz. nr 128/4, 128/5 obr. 0013 Gólków dz. nr 15/14, 15/13, 15/11, 15/9, 15/8, 15/6, 15/4, 15/2, 23, 24, 21, 19, 18, 17 obr. 0066 dz. nr 23/14, 23/15, 23/16, 23/17, 23/18, 23/8, 23/23, 23/24, 23/25, 23/27, 23/28, 23/29, 23/32 obr. 0067 **ul. Orężna** dz. nr 81, 8, 10/15, 83, 10/7, 11/8, 11/7, 12/17, 13/12, 14/10, 34, 71/15, 74, 75/15, 76/9 obr. 0029 dz. nr 56 obr. 0030 dz. nr 28 obr. 0031 dz. nr 1/2 obr. 0032 dz. nr 1 obr. 0033dz. nr 1/3, 1/1 obr. 0034 dz. nr 1 obr. 0035 dz. nr 27/7, 27/3 0061 **ul. Północna** dz. nr 150 obr. 0021 Kamionka **ul. Wspólna Droga** dz. nr 8/1, 151/4, 151/3, 10/2, 151/5, 12/1, 12/3, 12/4 obr. 0021 Kamionka **ul. Wyczółkowskiego** dz. nr 64/1, 64/2 obr. 0031 dz. nr 27/1, 27/2, 59/1, 59/3 obr. 0032 dz. nr 8/4, 8/6, 32, 59 obr. 0033 dz. nr 2/9, 3/2, 4/2 obr. 0034 dz. nr 30/1, 9/25, 28 obr. 0035 dz. nr 8 obr. 0036 **ul. Broniewskiego** dz. nr 9/13, 29/2 obr. 0035 **ul. Wyspiańskiego** dz. nr 33 obr. 0046 **ul. Galczyńskiego** dz. nr 8/4, 8/6, 7/4, 6/2, 5/2, 22/6, 8/8, 9/3, 9/4, 22/5, 22/4, 22/3, 87, 88, 22/7, 22/1, 22/2 obr. 0033 **ul. Gojawczyńskiej** dz. nr 83/3, 68, 83/1, 48/6, 48/1, 44/6 obr. 0033 **ul. Sucha** dz. nr 154, 28/15, 28/20, 155/4 obr. 0021 Kamionka **ul. Lasek Sosnowy** dz. nr 161/5, 161/6 obr. 0021 Kamionka dz. nr 2/14 obr. 0067 **ul. Longinusa** dz. nr 72/3, 72/4, 72/2 obr. 0061 dz. nr 63/5 obr. 0071 dz. nr 37/3, 37/2, 37/1 obr. 0062 **ul. Wybickiego** dz. nr 7/21, 21 obr. 0030 **ul. Partyzantów** dz. nr 33, 59/8 obr. 0030 **ul. Borowa** dz. nr 105/1, 105/2, 105/3, 105/4 obr. 0060 **ul. Pomorska** dz. nr 20, 59/1, 59/8 obr. 0030 dz. nr 84/1, 84/3, 84/5 obr. 0033 dz. nr 82 obr. 0036 dz. nr 1/5, 1/2, 12/7, 1/4, 1/6, 5/1, 6/2, 7/1, 8, 1/7, 11/1, 13/1 obr. 0045 dz. nr 1/1, 1/3 obr. 0046 dz. nr 1/9, 1/7, 1/8, 1/6, 4 obr. 0048 dz. nr 1/8, 1/3, 1/4, 1/5, 1/1, 1/6 obr. 0049 dz. nr 93/2, 96/2 obr. 0031 dz. nr 39/7, 39/3, 39/6, 39/5, 39/1 obr. 0032 dz. nr 85/2, 107/1 obr. 0035 **ul. Andersa** dz. nr 10, 12, 8/13, 8/14, 8/15, 8/16, 8/18, 8/12 obr. 0030 **ul. Leśmiana** dz. nr 8/40, 38/19 obr. 0030 **ul. Balińskiego** dz. nr 58/8, 42, 58/7, 58/6, 58/4, 58/3, 58/2, 58/1 obr. 0030 **ul. Herberta** dz. nr 29/18, 21, 30/2, 30/1 obr. 0031 **ul. Hermiana** dz. nr 53/2, 60/4, 53/1 obr. 0031 **ul. Dardowskiego** dz. nr 71/3, 95, 80, 82 obr. 0031 dz. nr 2/4, 2/3, 2/2, 2/1 obr. 0032 **ul. Kajki** dz. nr 12/2, 12/3, 12/4, 12/5, 35/3, 27/2, 35/6, 37/2, 21, 13/3 obr. 0032 **ul. Dunikowskiego** dz. nr 79/1 obr. 0033 dz. nr 2/28, 2/34, 6/3, 6/4, 6/6, 6/5, 6/1, 2/8 obr. 0034 **ul. Paderewskiego** dz. nr 3/15, 4/8 obr. 0034 **ul. Tuwima** dz. nr 103, 104, 106, 107/2 obr. 0035 **ul. Sędziłówny** dz. nr 115/42, 115/58, 115/60, 115/26, 115/17, 93/2 obr. 0035 **ul. Modrzejewskiej** dz. nr 13 obr. 0035 **ul. Przerwy Tetmajera** dz. nr 1/1, 1/2, 31/1, 32 obr. 0036 **ul. Helmońskiego** dz. nr 31/3, 84 obr. 0036 **ul. Konopnickiej** dz. nr 77 obr. 0045 dz. nr 1 obr. 0047 **ul. Kasprzowicza** dz. nr 65 obr. 0036 **ul. Reja** dz. nr 76 obr. 0036 dz. nr 1/6 obr. 0037 **ul. Nikifora** dz. nr 73 obr. 0036 **ul. Konarskiego** dz.

nr 44/1, 9, 54/4, 44/2, 60, 70, 63, 72, 74/6 obr. 0045 **ul. Kasińskiego** dz. nr 13/2 obr. 0046 **ul. Księcia Józefa** dz. nr 28 obr. 0046 **ul. Norwida** dz. nr 21, 52 obr. 0046 dz. nr 18, 63 obr. 0047 **ul. Słowackiego** dz. nr 29 obr. 0046 **ul. Pułaskiego** dz. nr 46 obr. 0046 dz. nr 5 obr. 0047 **ul. Plac Wolności** dz. nr 44 obr. 0046 dz. nr 24 obr. 0047 **ul. Traugutta** dz. nr 31 obr. 0047 **ul. Nosowskiego** dz. nr 40 obr. 0047 **ul. Karłowicza** dz. nr 50, 51 obr. 0047 **ul. Moniuszki** dz. nr 78 obr. 0047 **ul. Kopernika** dz. nr 62/1 obr. 0047 dz. nr 91/1 obr. 0050 dz. nr 3 obr. 0061 dz. nr 1 obr. 0062 **ul. Śląska** dz. nr 13 obr. 0048 dz. nr 27 obr. 0049 **ul. Długosza** dz. nr 17 obr. 0048 **ul. Kochanowskiego** dz. nr 19 obr. 0048 **ul. Żółkiewskiego** dz. nr 7, 49 obr. 0049 **ul. Batorego** dz. nr 28 obr. 0049 **ul. Sobieskiego** dz. nr 72 obr. 0049 **ul. Stoleczna** dz. nr 26/1 obr. 0049 dz. nr 86, 87 obr. 0050 dz. nr 98 obr. 0062 **ul. Al. 3 Maja** dz. nr 62 obr. 0048 dz. nr 86 obr. 0049 **ul. Matejki** dz. nr 90 obr. 0050 **ul. Wita Stwosza** dz. nr 23 obr. 0050 **ul. Królowej Jadwigi** dz. nr 43 obr. 0050 **ul. Anny Jagiellonki** dz. nr 63 obr. 0050 **ul. Redutowa** dz. nr 104/1, 104/3, 104/5, 104/6, 104/7, 104/8 obr. 0060 dz. nr 47/11, 52/1, 52/5, 47/4, 47/6, 47/3, 48/1, 47/1 obr. 0061 dz. nr 96/3, 34/6, 91, 55/5, 55/4, 75/1, 71/6, 55/1, 92/1 obr. 0062 **ul. Jaremy** dz. nr 69/1 obr. 0061 dz. nr 8/8, 8/2, 8/7, 8/1, 55/3, 55/2, 55/5, 55/6, 55/1, 55/7, 55/4 obr. 0071 **ul. Kurcowiczówny** dz. nr 90/4, 90/3, 90/5, 82/1, 82/2, 82/3, 89 obr. 0062 **ul. Zagłoby** dz. nr 69/3, 72/4, 54/2, 55/9, 55/10 obr. 0062 **ul. Al. Lipowa** dz. nr 100/1, 99/9, 99/10, 99/11, 99/12, 100/2, 99/13, 99/14, 99/15, 99/2, 99/16, 99/17, 99/18, 99/7, 99/5, 99/4 obr. 0062 dz. nr 65/1, 65/3 obr. 0069 dz. nr 8/5 obr. 0070 dz. nr 54/11, 54/7, 54/5, 54/4, 54/10, 54/1, 54/8, 54/6, 54/2, 54/3, 54/9, 54/12 obr. 0071 **ul. Sułkowskiego** dz. nr 25/1, 25/2, 35, 24, 9/3, 9/4, 9/2, 51/9 obr. 0066 dz. nr 1/3, 1/4, 1/5, 1/6, 1/9, 3/1, 1/10 obr. 0067 dz. nr 10/5, 10/2, 42/3, 43, 10/1, 42/2, 42/1 obr. 0068 **ul. Balladyny** dz. nr 16/6, 61/2, 36/4 obr. 0066 dz. nr 58/7, 58/8, 58/9, 58/11, 58/12, 58/13, 58/14, 58/15, 58/18, 58/19, 58/20, 58/21, 58/24, 58/25, 58/25 obr. 0067 **ul. Księża Marka** dz. nr 51/8, 49/3, 50/4, 49/1 obr. 0066 dz. nr 89/25, 89/24, 89/22, 89/20, 89/18, 89/17, 89/16, 89/15, 89/14, 89/28, 89/4, 89/18, 89/9, 89/7, 89/6, 89/27 obr. 0067 **ul. Beniowskiego** dz. nr 59 obr. 0066 dz. nr 118/7, 118/8, 118/9, 118/10, 118/2, 118/5, 118/3, 118/11, 118/12, 118/13, 118/14, 118/15 obr. 0067 dz. nr 1 obr. 0068 dz. nr 140/2, 141/1 obr. 0013 Gólków **ul. Gwałberta** dz. nr 32/5, 11/3, 11/2, 68/2, 68/4, 98/2, 98/3 obr. 0067 dz. nr 18/4, 18/1, 52, 51/2, 51/4, 51/3 obr. 0068 **ul. Anhellego** dz. nr 75/3, 75/29, 75/28, 75/25, 75/24, 75/22, 75/1, 75/5, 75/20, 75/19, 75/18, 75/17, 75/15, 75/12, 75/11, 75/10, 75/7 obr. 0068 **ul. Kmicica** dz. nr 64/16, 65/1 obr. 0069 dz. nr 1/7, 1/8, 1/4, 1/3, 1/1, 1/10, 1/2, 1/9, 1/6, 1/5, 25/5, 26/1, 26/2 obr. 0071 dz. nr 3 obr. 0072 **ul. Skrzetuskiego** dz. nr 34/21, 34/21, 34/21, 34/4, 34/7, 34/1, 34/3, 34/6, 34/5, 34/9, 34/13, 34/12, 34/22, 34/10 obr. 0069 **ul. Wołodyjowskiego** 46/6, 45/6, 45/7, 40/18, 40/19, 9/10, 9/7, 9/3, 9/1, 65,

Samoczynne wyłączenie zasilania  
System sieci: TN-C

 <b>ECOENERGY</b> POLAND ECO ENERGY POLAND MARIUSZ STANIEK GÓRNA 286 43-400 GIESZYN TEL.33 444 73 23 www.ecoenergypoland.pl		Inwestor: Gmina Piaseczno ul. Kościuszki 5, 05-500 Piaseczno				
Adres:		m. Piaseczno				
Nazwa inwestycji	Budowa sieci elektroenergetycznej kablowej 0,4kV oświetleniowej					
Nazwa rysunku	Schemat elektryczny zasilania oświetlenia					Skala -:-
	Imię i Nazwisko	Nr uprawnień	Podpis	Data	Nr rys.	
Projektant	Jerzy Pająk	192001 w specjalności instalacyjnej w zakresie sieci, instalacji i urządzeń elektrycznych i elektroenergetycznych		02.07.2019	SE 7	
Sprawdzający	Rafał Pająk	5247674/11 w specjalności instalacyjnej w zakresie sieci, instalacji i urządzeń elektrycznych i elektroenergetycznych		12.07.2019		
Współpraca	R. Kuczyński, M. Maksymowicz, M. Kupryciuk					