


# MAPA SYTUACYJNA

skala 1 : 500

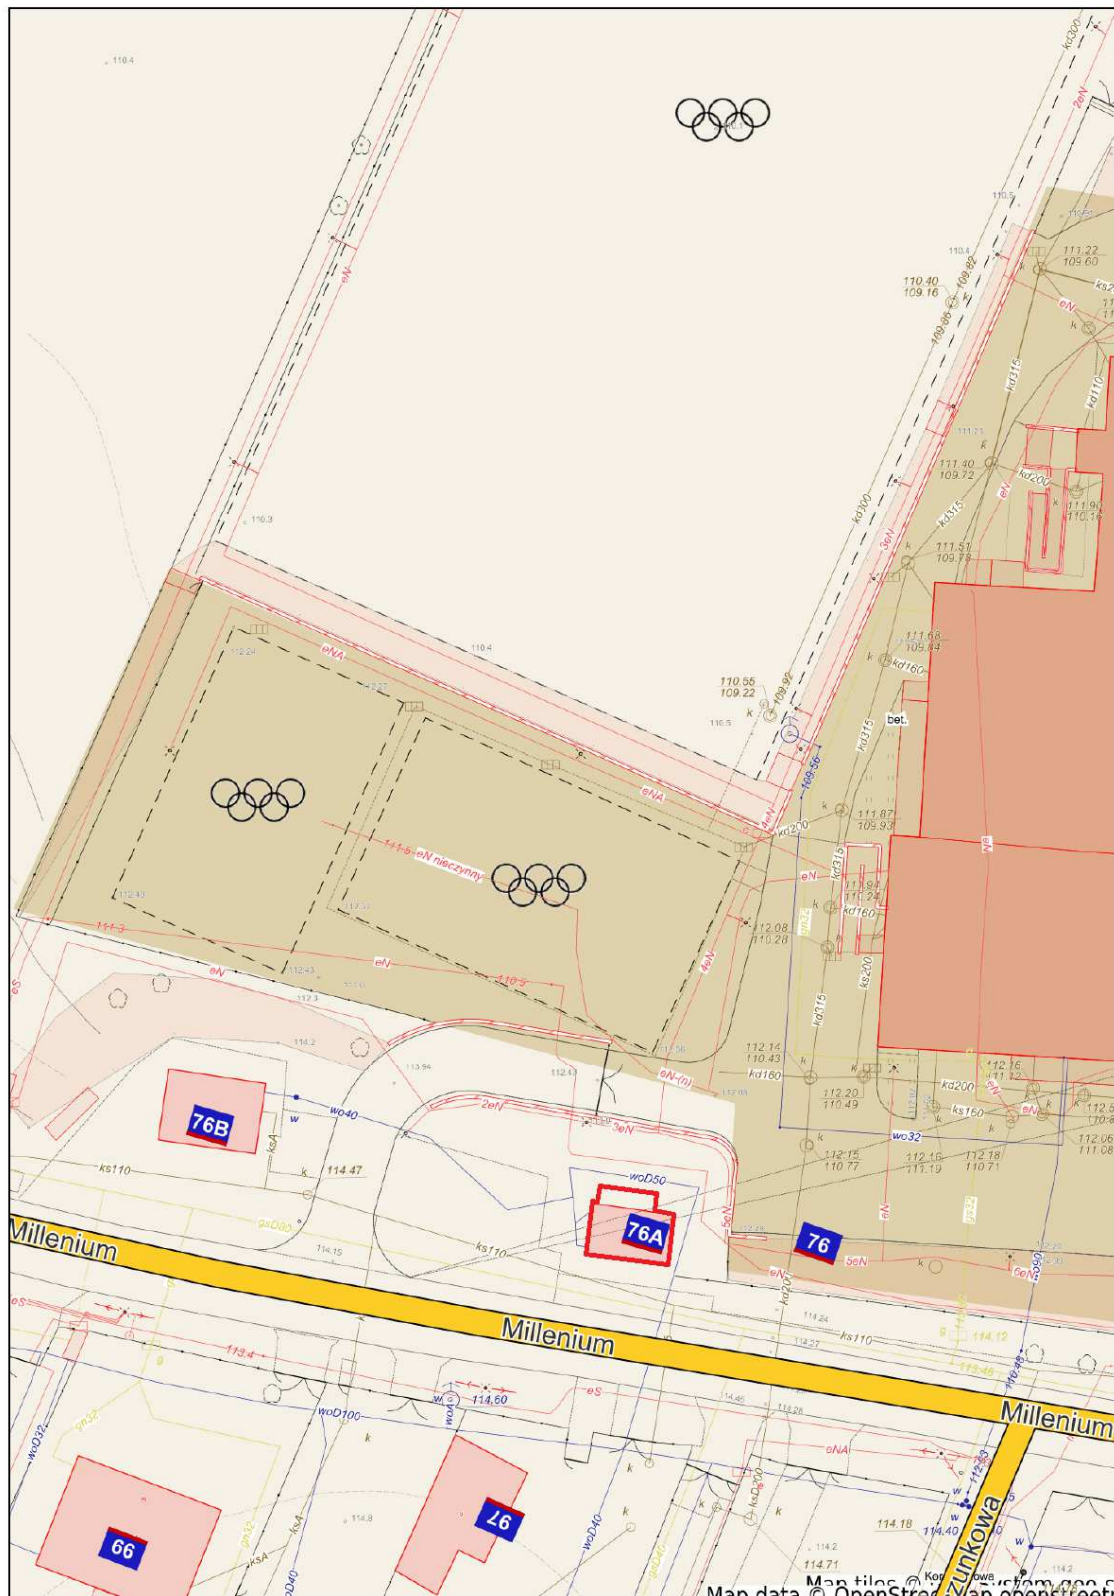

Budynek Przeznaczony do rozbiórki - □