

- GRANICA OPRACOWANIA
- BUDYNKI
- ISTNIEJĄCA NAWIERZCHNIA Z PŁYT AZUROWYCH
- ISTNIEJĄCA NAWIERZCHNIA MINERALNA
- ISTNIEJĄCA ZIELEŃ
- PROJEKTOWANA NAWIERZCHNIA MINERALNA
- 1 - WIATA HANDLOWA
- 2 - WIATA ŚMIETNIKOWA
- 3 - TABLICA INFORMACYJNA

Tytuł opracowania	
Budowa wiat handlowych na targowisku w Zalesiu Górnym	
Inwestor	Obiekt
Gmina Piaseczno ul. Kościuszki 5 05-500 Piaseczno	Targowisko w Zalesiu Górnym Działka nr: 436/1, 436/2
Projektant	Tytuł rysunku
 ul. Brazylajska 10a lok. 37 03-946 Warszawa Zespół projektowy	Usytuowanie elementów zagospodarowania Numer rysunku: 2 Skala: 1:50
mgr inż. arch. kraj. Urszula Ćwiek mgr inż. arch. kraj. Joanna Białowicz mgr inż. arch. kraj. Krzysztof Butkiewicz mgr inż. arch. kraj. Joanna Białowicz Uprawnienia projektowe w specjalności architektura krajobrazu nr uprawnień 616/89/JW konstrukcyjno-budowlanej nr uprawnień 616/89/JW DOS/BO.5835.01	
mgr inż. arch. kraj. Joanna Białowicz mgr inż. arch. kraj. Urszula Ćwiek mgr inż. arch. kraj. Krzysztof Butkiewicz mgr inż. arch. kraj. Joanna Białowicz Uprawnienia projektowe w specjalności architektura krajobrazu nr uprawnień 616/89/JW konstrukcyjno-budowlanej nr uprawnień 616/89/JW DOS/BO.5835.01	



ISTNIEJĄCY DREWNOSTAN.

1. Dęb sypułkowy - obwód nawiś. 130cm - 113cm
 2. Dęb sypułkowy - 204cm
 3. Dęb sypułkowy - 201cm
 4. Dęb sypułkowy - 185cm
 5. Dęb sypułkowy - 138cm
 6. Dęb sypułkowy - 201cm
 7. Dęb sypułkowy - 132cm
 8. Dęb sypułkowy - 107cm
 9. Dęb sypułkowy - 148cm
 10. Dęb sypułkowy - 211cm
 11. Dęb sypułkowy - 151cm

12. Dęb sypułkowy - 235cm
 13. Dęb sypułkowy - 217cm
 14. Dęb sypułkowy - 170cm
 15. Dęb s. 195cm

MAPA DO CEŁÓW PROJEKTOWYCH
terenu położonego przy UL. PIONIERÓW

Oznaczenie kancelaryjne pracy geodezyjnej	GEK.6640.3543.2020
Miejscowość	ZALESIE GÓRNE
identyfikator nazwa	141804_5
identyfikator nazwa	141804_5.0042
identyfikator numer	ZALESIE GÓRNE
Działka ewidencyjna	436/1
Skala i sekcja mapy	1 : 500
Nazwa układu współrzędnych	PROSTOKĄTNYCH PŁASKICH
Oznaczenie granicy obszaru, który był przedmiotem aktualizacji	PL-EVRF2007
ZIELONY	

Użytki gruntowe wykazane na mapie są zgodne z bazą EGIB

Geodeta Uprawniony
 mgr inż. Radosław Gaca
 nr uprawnień: 22431

Długość 200m.
Łąc. dokumenty
fotograficzne

Poświadczam się, że niniejszy dokument został opracowany w wyniku prac geodezyjnych i kartograficznych, których rezultatem jest opracowanie mapy technicznej, która zawiera opis i plany techniczne obiektów, stanowiących przedmiotem niniejszego zadania geodezyjnego i kartograficznego.

Organ prowadzący państwowy zasób geodezyjny i kartograficzny	STAROSTA PIASECZYŃSKI
identyfikator ewidencyjny materiału zasobu - operatu technicznego	P.1418.2020.3680
Data wpisania operatu technicznego do ewidencyjnego materiału zasobu	07 LIP. 2020
imię i nazwisko, data i podpis osoby reprezentującej organ	07 LIP. 2020


Z UP, Starosta Piaseczyńskiego

Eizbieta Głabowska
 Inspektor Wydziału Geodezji i Katastru

Użytki gruntowe wykazane na mapie są zgodne z bazą EGIB

Usługi Geodezyjne Radosław Gaca
 05-800 Pruszków, ul. Bristol 3/48
 Tel. 737415314 WWW.GEOWAWA.PL
 REGON: 366782045 NIP: 5272545584
 30-05-2020

Nazwa wykonawcy
 Data i podpis
 Kierownik prac geodezyjnych

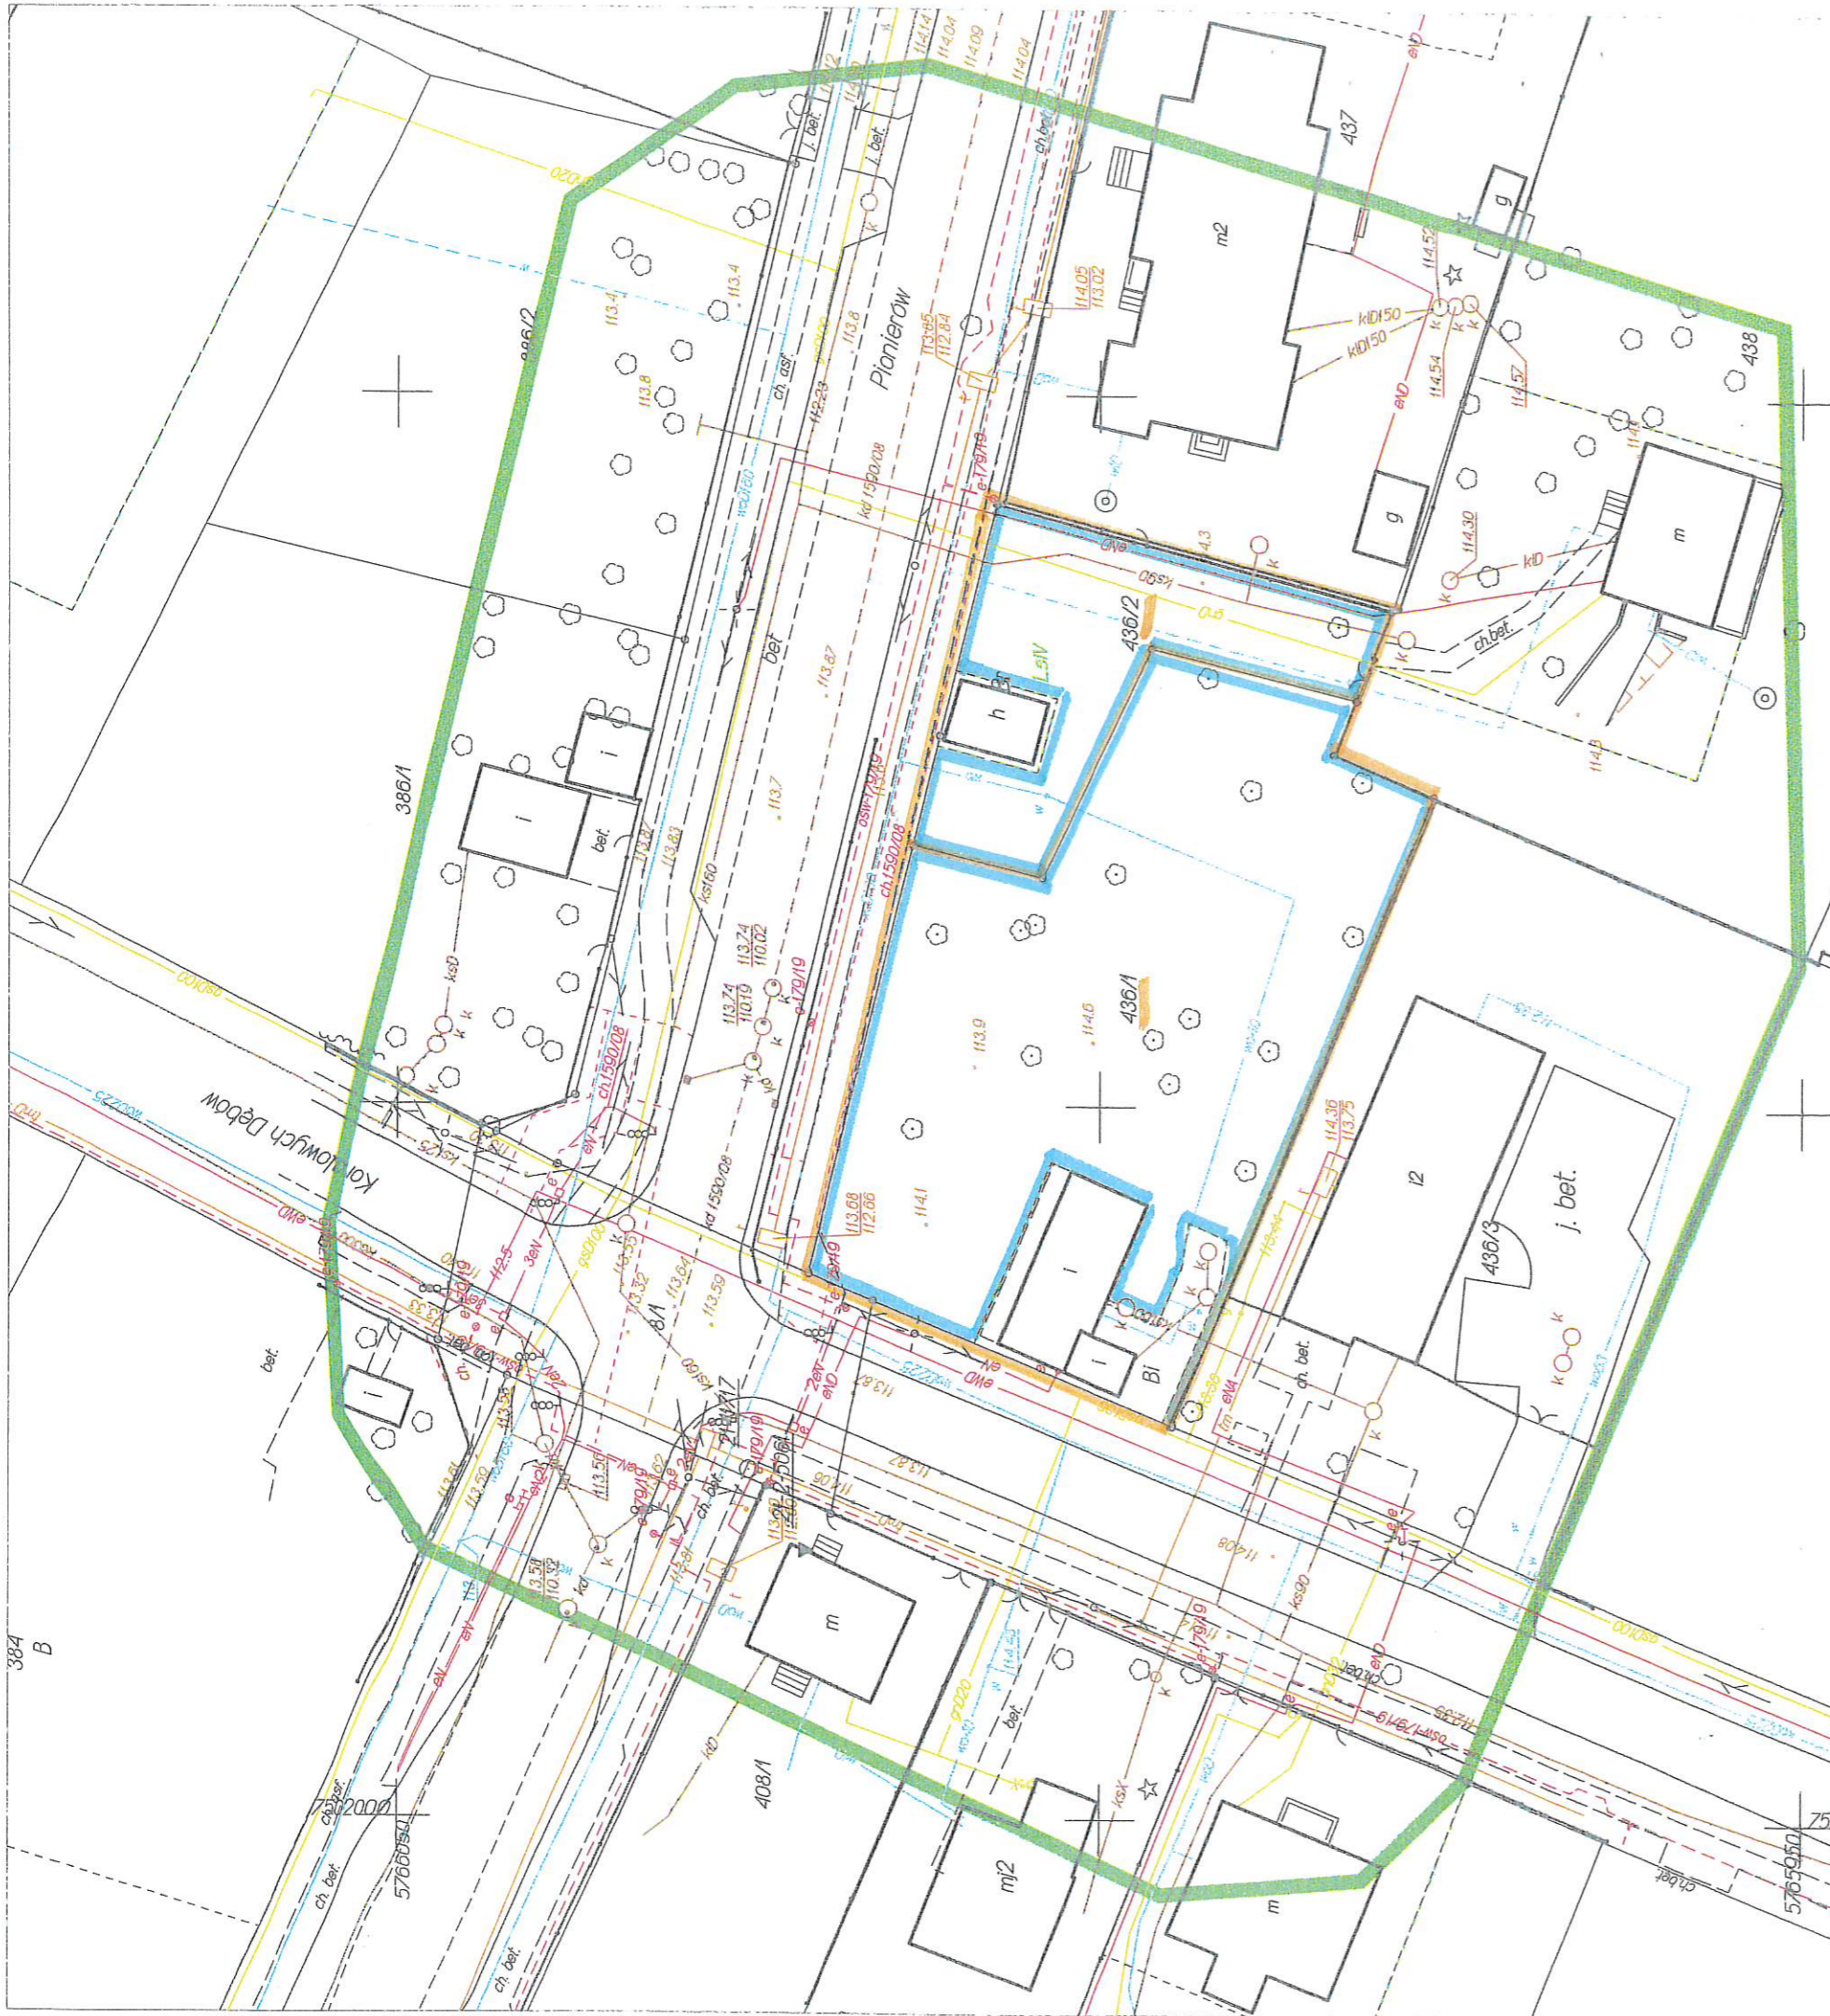

PLAN WYKŁACZENIA Z PRODUKCJI LESNEJ.

- GRANICA DZIAŁEK 436/1 i 436/2
- OBSZAR WYKŁACZENIA
- ⊗ DZIAŁKA 436/1 - 1.222 m²
- ⊗ DZIAŁKA 436/2 - 357 m²
- ⊗ ISTNIEJĄCY DRZEWOSTAN

Poświadczam się, że niniejszy dokument został opracowany w wyniku prac geodezyjnych i kartograficznych, których rezultatem jest materiał techniczny wpisany do ewidencji materiału państwowego zasobu geodezyjnego i kartograficznego	
Organ prowadzący państwowy zasób geodezyjny i kartograficzny	STAROSTA PIASECZYŃSKI
Identyfikator ewidencyjny materiału zasobu - operatu technicznego	P.1418.2020.3680
Data wpisania operatu technicznego do ewidencji materiału zasobu	07 LIP. 2020
Imię i nazwisko, data i podpis osoby reprezentującej organ	07 LIP. 2020

Z Urzędu Starosty Piaseczyńskiego
 Elżbieta Grabowska
 Inspektor Wydziału Geodezji i Katastru

MAPA DO CELÓW PROJEKTOWYCH terenu położonego przy UL. PIONIERÓW	
Oznaczenie kancelaryjne pracy geodezyjnej	GEK.6640.3543.2020
Miejscowość	ZALESIE GÓRNE
Identyfikator jednostki ewidencji	141804_5
Obwód ewidencyjny	141804_5.0042
Działka ewidencyjna	ZALESIE GÓRNE
Skala i sekcja mapy	436/1
Nazwa układu współrzędnych	NUMERYCZNA
Oznaczenie granicy obszaru, który był przedmiotem aktualizacji	20000 strona 7
Nie wyklucza się istnienia w terenie innych niewykazanych na niniejszej mapie urządzeń podziemnych, które nie były zgłoszone do inwentaryzacji	
Użytki gruntowe wykazane na mapie są zgodne z bazą Egib	
Nazwa wykonawcy	Usługi Geodezyjne Radosław Gaca
Data i podpis	05-800 Pruszków, ul. Bristol 3/48 Geodeta Uprawniony mgr inż. Radosław Gaca nr uprawnień: 22431
REGION: 366782045 NIP: 527254584 30-05-2020	
Kierownik prac geodezyjnych	