


MAPA SYTUACYJNA

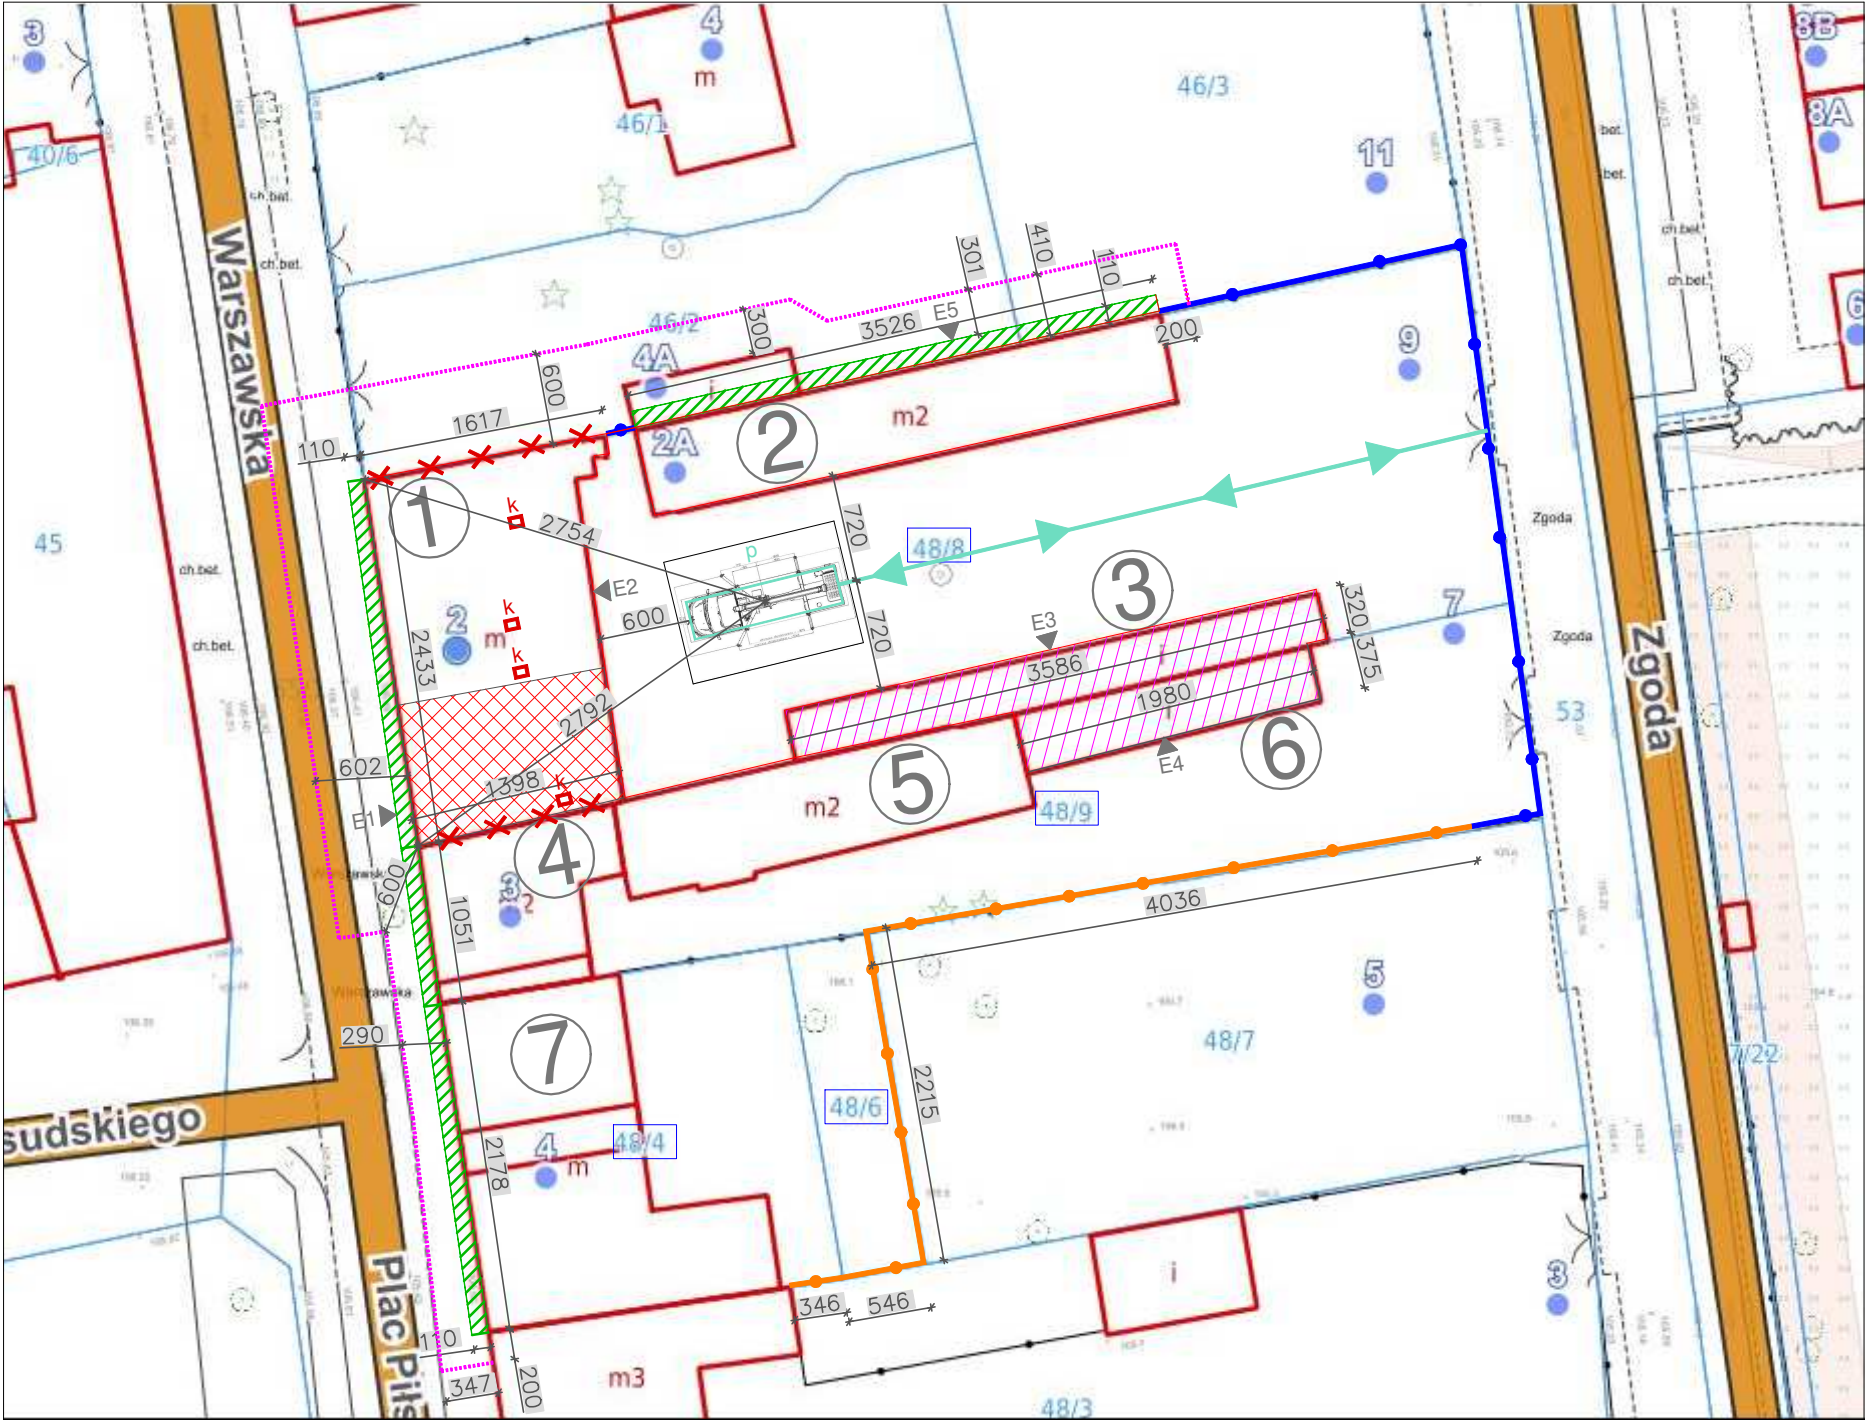

LEGENDA

SYMBOL	OZNACZENIE
48/4	TEREN OPRACOWANIA (DZIAŁKI NR EW. 48/4,48/6,48/8,48/9)
1	BUDYNEK FRONTOWY PRZY UL. WARSZAWSKIEJ 2
2	BUDYNEK OFICYNY PRZY UL. WARSZAWSKIEJ 2A
3	KOMÓRKI LOKATORSKIE PRZY UL. WARSZAWSKIEJ 2
4	BUDYNEK FRONTOWY PRZY PL.PIŁSUDSKIEGO 2
5	BUDYNEK OFICYNY PRZY PL.PIŁSUDSKIEGO 2
6	KOMÓRKI LOKATORSKIE PRZY PL.PIŁSUDSKIEGO 2
7	BUDYNEK FRONTOWY PRZY PL.PIŁSUDSKIEGO 3
E2	ROBOTY ZABEZPIEZAJĄCE NA ELEWACJACH
—●—●—	ISTNIEJĄCE OGRODZENIE TERENU
—●—●—	PROJEKTOWANE OGRODZENIE TERENU
✕✕✕	ŚCIANY SZCZYTOWE PONAD POZIOMEM STROPU DO ROZBIÓRKI
k	KOMINY WENTYLACYJNE PONAD POZIOMEM STROPU DO ROZBIÓRKI
▨	POŁĄC DACHOWA Z KONSTRUKCJĄ WIĘŻBY DO ROZBIÓRKI
▨	KOMÓRKI LOKATORSKIE DO ROZBIÓRKI
▨	PROJEKTOWANE ZADASZENIA ELEWACJI
.....	WYGRODZENIE TYMCZASOWE STREFY NIEBEZPIECZNEJ NA CZAS ROBÓT ZABEZPIEZAJĄCYCH STANOWISKO PODNOŚNIKA KOSZOWEGO PRZY ROBOTACH ROZBIÓRKOWYCH
p	ŚCIEŻKA PORUSZANIA SIĘ PODNOŚNIKA PO TERENIE

Nazwa opracowania Ocena techniczna budynków położonych na działkach nr ew. 48/4, 48/6, 48/8, 48/9, obręb 20 wraz z projektem wykonawczym w zakresie sposobu i technologii wykonania niezbędnych zabezpieczeń budynków oraz terenu w ich sąsiedztwie

Zamawiający Gmina Piaseczno ul. Kościuszki 5, 05-500 Piaseczno

Jednostka opracowująca STUDIO BUDOWLANE "UNITY" S.C. ul. Kędzierskiego 2/66, Warszawa

Opracował mgr inż. Damian CYRTA MAZ/0003/POOK/09

Opracował mgr inż. Sebastian GALIŃSKI MAZ/0507/PWOK/14

Tytuł rysunku: SCHEMAT ZABEZPIECZEŃ

14.04.2020r.

skala 1:500

Rys.1