

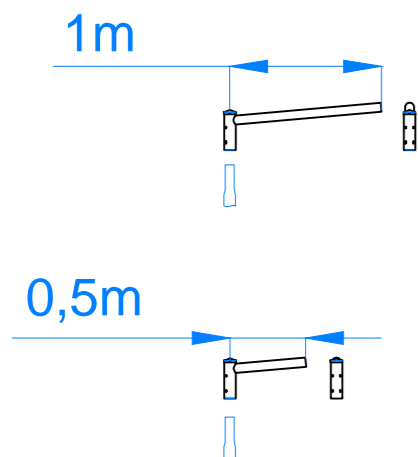
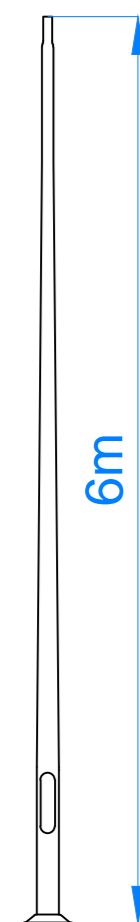


Wysięgniki 0,5m i 1,0m

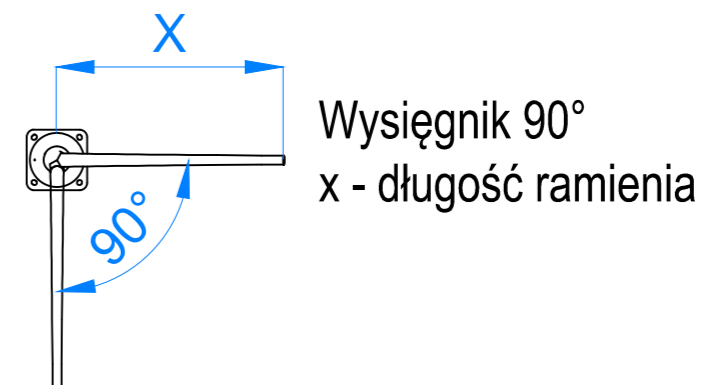


Wysięgnik 1,5m

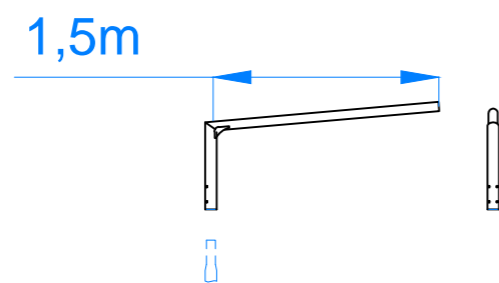


□0,32m

S.1 Słup aluminiowy stożkowy
h=6m

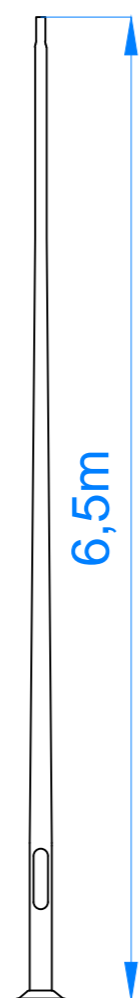


□0,32m

S.1 Słup aluminiowy stożkowy
h=6,5m

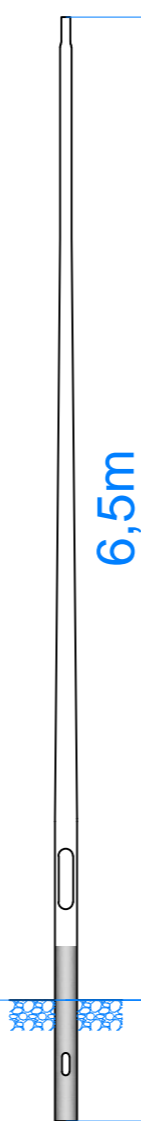

0,8m

S.2 Słup aluminiowy stożkowy
h=6,5m wkopywany

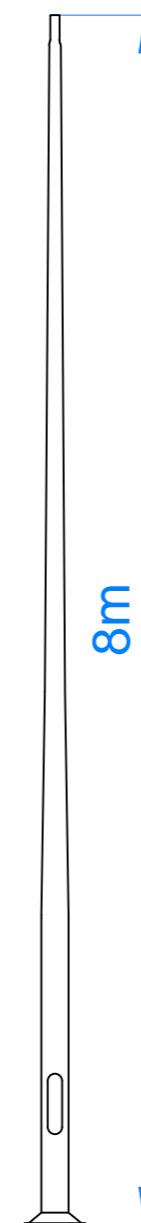

8m

□0,40m

S.3 Słup aluminiowy stożkowy
h=8m

Wykonawca:
ECOENERGY
POLAND
ECO ENERGY POLAND
MARIUSZ STANIEK
GÓRNA 29B 43-400 CIESZYN
TEL: 33 444 73 23
www.ecoenergypoland.pl

Inwestor: Gmina Piaseczno
ul. Kościuszki 5, 05-500 Piaseczno

Nazwa
rysunku: Sylwetki słupów oświetleniowych

Skala
1:50

Rys.
S