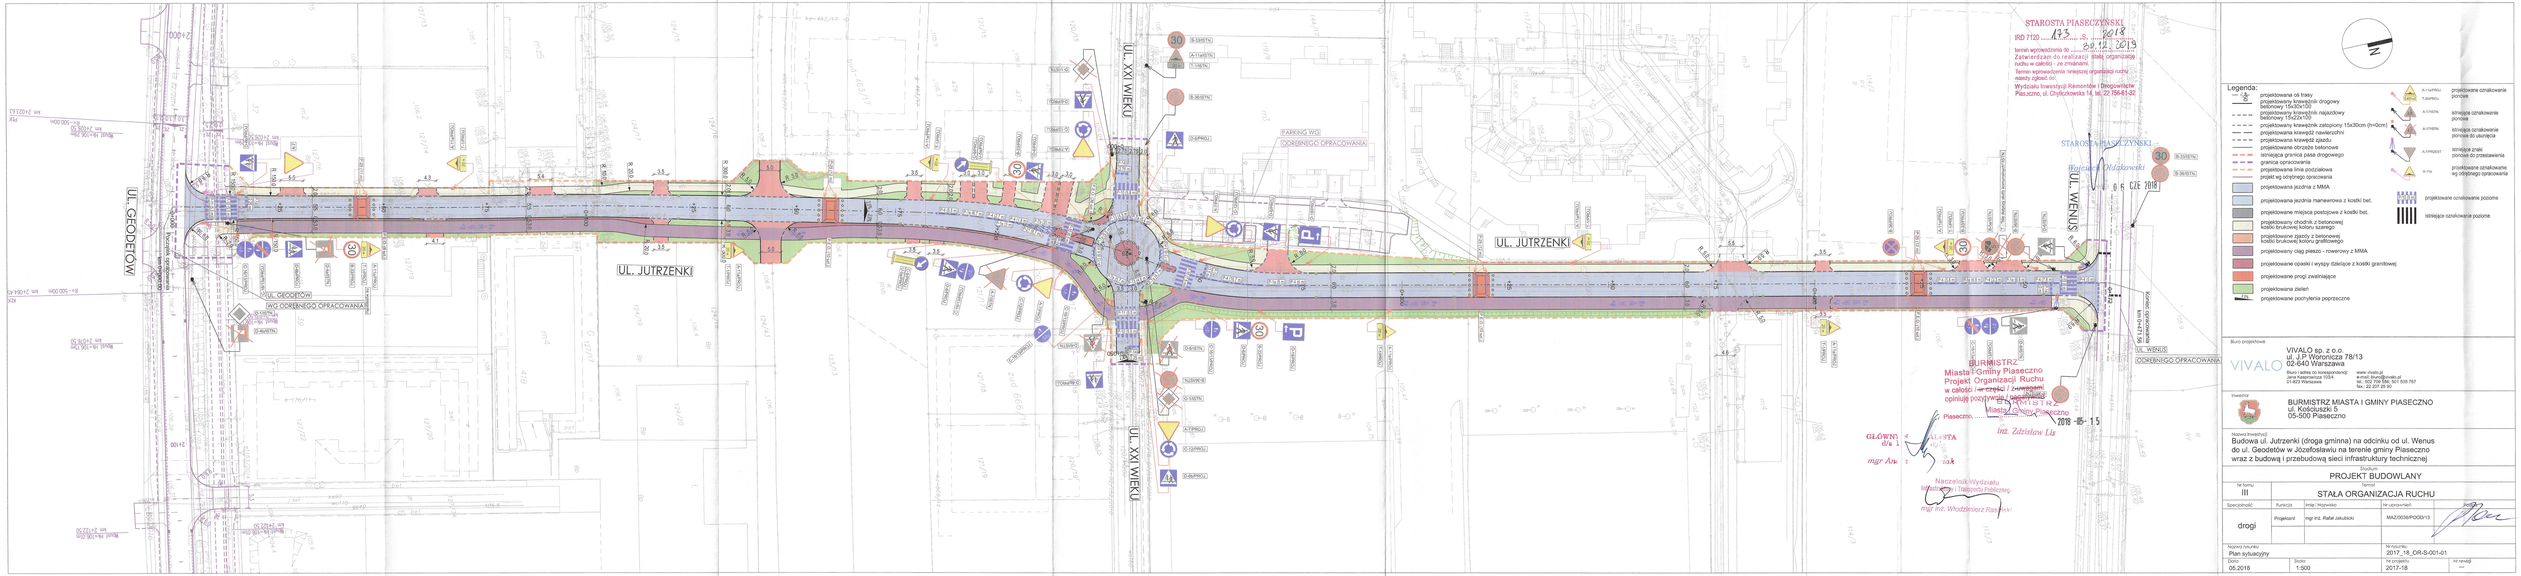

Legenda:

- projektowana oś trasy
- projektowany krawężnik drogowy betonowy 15x30x100
- projektowany krawężnik najazdowy betonowy 15x22x100
- projektowany krawężnik zatopiony 15x30cm (h=0cm)
- projektowana krawędź nawierzchni
- projektowana krawędź zjazdu
- projektowane obrzeża betonowe
- istniejąca granica pasa drogowego
- granica opracowania
- projektowana linia podziałowa
- projekt wg odrębnego opracowania
- projektowana jezdnia z MMA
- projektowana jezdnia manewrowa z kostki bet.
- projektowane miejsca postojowe z kostki bet.
- projektowany chodnik z betonowej kostki brukowej koloru szarego
- projektowane zjazdy z betonowej kostki brukowej koloru grafitowego
- projektowany ciąg pieszo - rowerowy z MMA
- projektowane opaski i wyspy dzielące z kostki granitowej
- projektowane progi zwalniające
- projektowana zieleń
- projektowane pochylenia poprzeczne
- projektowane oznakowanie pionowe
- istniejące oznakowanie pionowe
- istniejące oznakowanie pionowe do usunięcia
- istniejące znaki pionowe do przestawienia
- projektowane oznakowanie wg odrębnego opracowania
- projektowane oznakowanie poziome
- istniejące oznakowanie poziome

Biuro projektowe
VIVALO sp. z o.o.
ul. J.P.Woronicza 78/13
02-640 Warszawa
Biuro i adres do korespondencji:
Jana Kasprowicza 103/4
01-823 Warszawa
www.vivalo.pl
e-mail: biuro@vivalo.pl
tel.: 22 207 25 80, 501 505 767
fax.: 22 207 25 80

Inwestor
BURMISTRZ MIASTA I GMINY PIASECZNO
ul. Kościuszki 5
05-500 Piaseczno

Nazwa inwestycji:
Budowa ul. Jutrzenki (droga gminna) na odcinku od ul. Wenus do ul. Geodetów w Józefosławiu na terenie gminy Piaseczno wraz z budową i przebudową sieci infrastruktury technicznej

Stadium: PROJEKT BUDOWLANY

Nr tomu	Nazwa: STAŁA ORGANIZACJA RUCHU		
III			

Specjalność	Funkcja	Imię i Nazwisko	Nr uprawnień	
drogi	Projektant	mgr inż. Rafał Jakubicki	MAZ/0038/POOD/13	

Nazwa rysunku: Plan sytuacyjny

Nr rysunku: 2017_18_OR-S-001-01

Data	Skala	Nr projektu	Nr rewiz.
06.2018	1:500	2017-18	---