




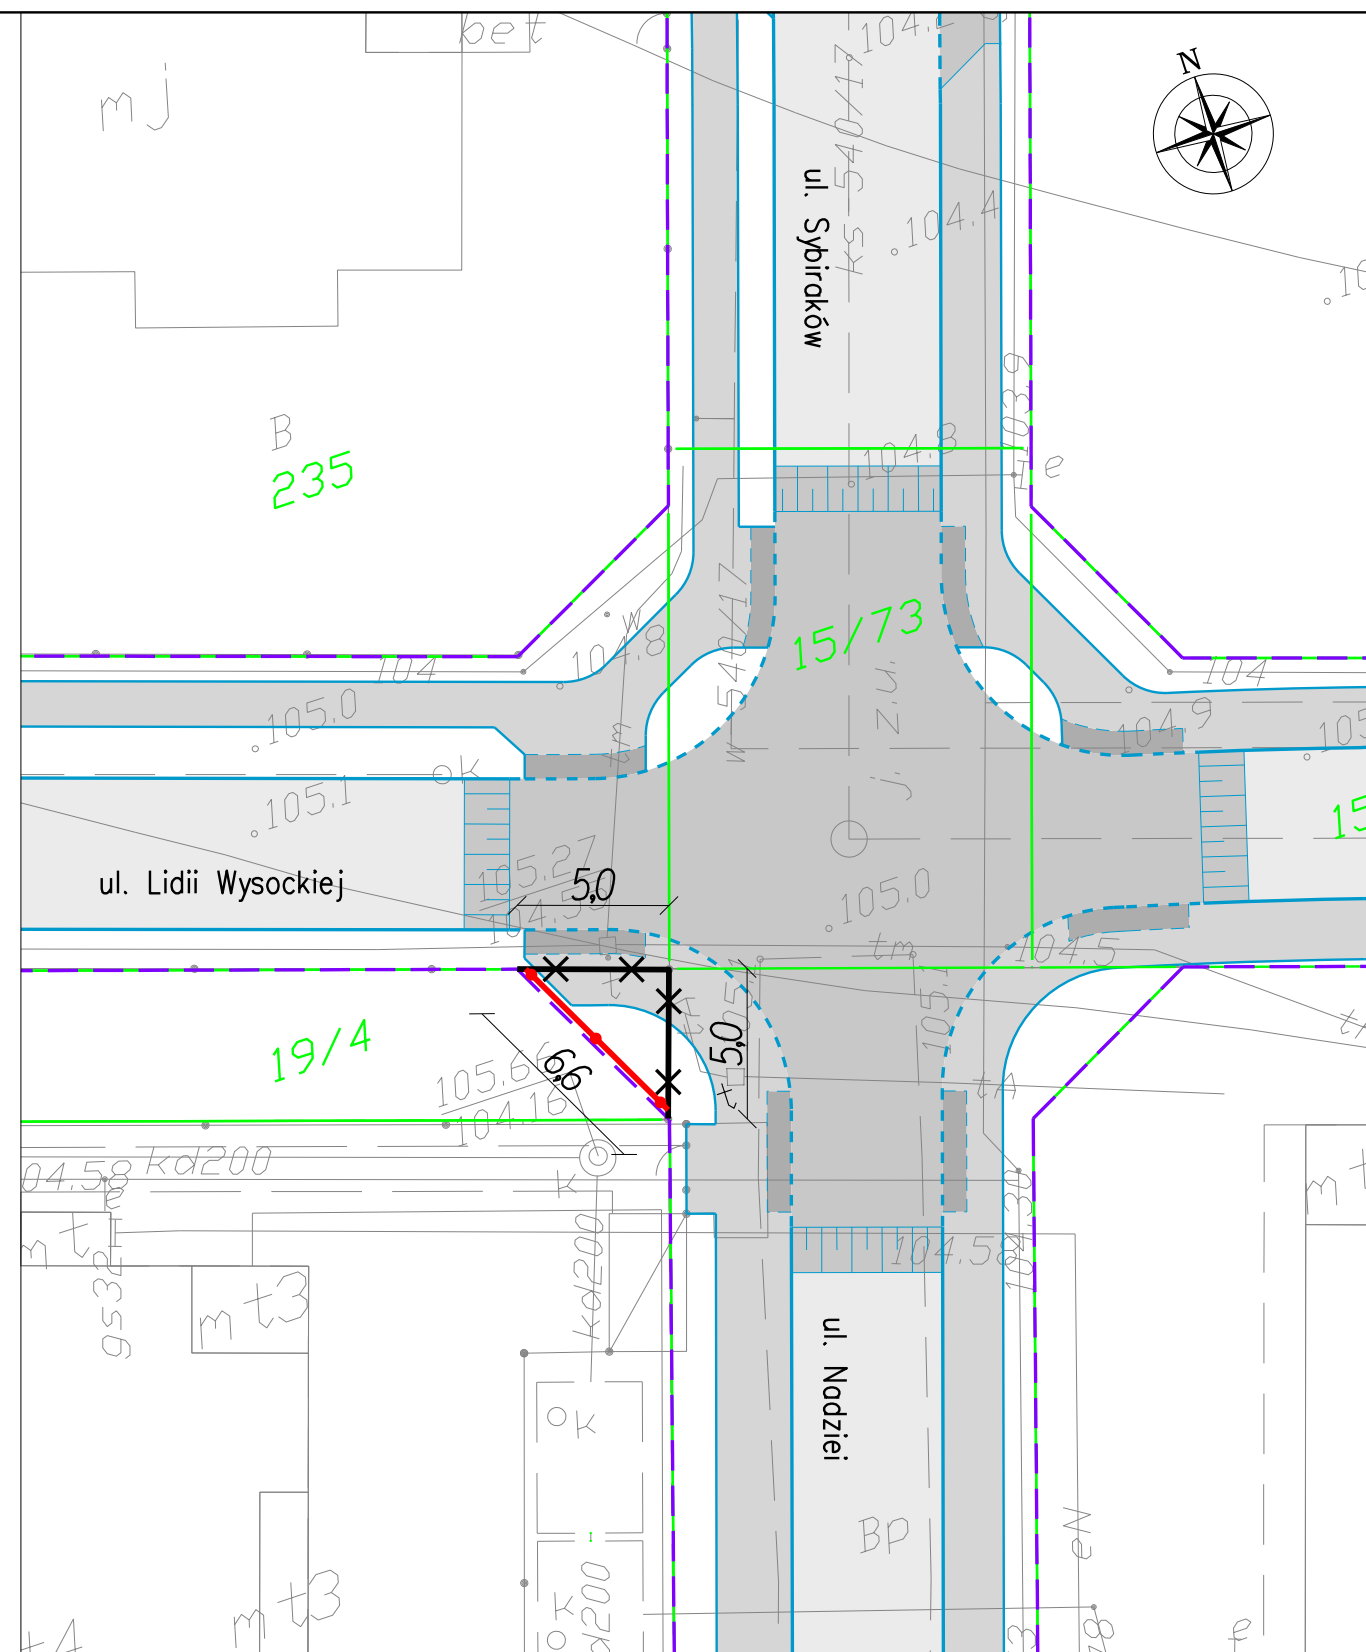


LEGENDA:

- | | |
|--|--|
|  | Linia rozgraniczająca teren inwestycji |
|  | Granica nieruchomości lub jej części, z której korzystanie będzie ograniczone w związku z obowiązkiem przebudowy innych dróg publicznych |
|  | Projektowane elementy będące przedmiotem rozbudowy ul. Księcia Janusza I Starego |
|  | Istniejące ogrodzenie
– do demontażu |
|  | Projektowane ogrodzenie |



Jednostka projektowa:



URBAN MEDIA
ul. Marszałkowska 55/73 lok. 22
00-676 Warszawa

Inwestor: **BURMISTRZ MIASTA I
GMINY PIASECZNO**
ul. Kościuszki 5; 05-500 Piaseczno

Nazwa obiektu
budowlanego:

^a Budowa i rozbudowa dróg 2KDD, 3KDD i 2KDL: ul. Lidii Wysockiej, Sybiraków i Nadziei w Julianowie, wraz z budową odwodnienia, kanału technologicznego i oświetlenia ulicznego oraz budową i przebudową sieci wodno-kanalizacyjnych

Element opracowania:	
----------------------	--

PROJEKT TECHNICZNY

Data:	12.2020 r.	Nr rys.:	O-1
-------	------------	----------	-----

Tytuł
rysunku:

PLAN SYTUACYJNY


Specjalność:	drogowa	Skala:	1:250
--------------	---------	--------	-------

Funkcja

Imię i nazwisko

Specjalność

Nr uprawnień

Podpis 

Projektant:	
-------------	--

mgr inż.
Marcin ŁUKASIEWICZ

	<i>drogowa</i>
--	----------------

LOD/1092/POOD/09
