




Szczegóły ogrodzenia

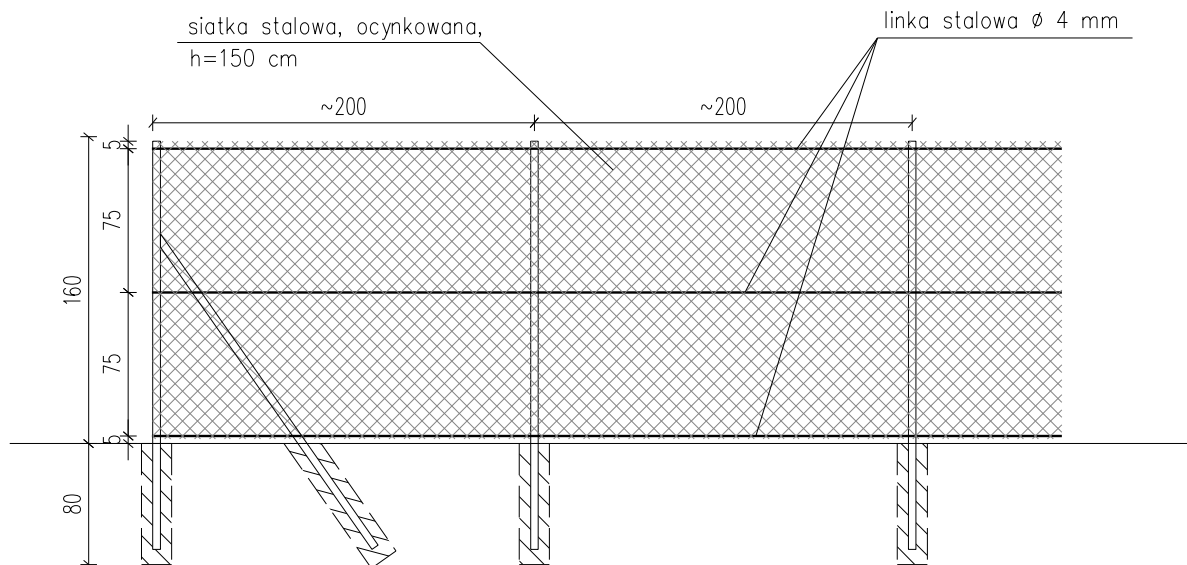

Słupek narożny ogrodzenia z dwoma podpórkami

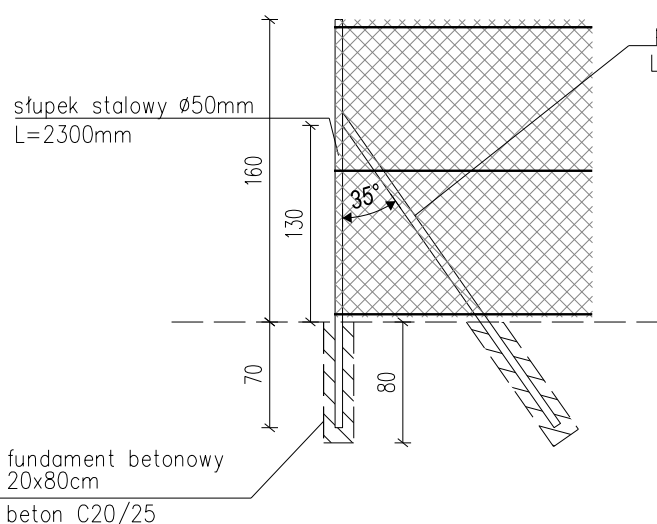

Słupek ogrodzenia

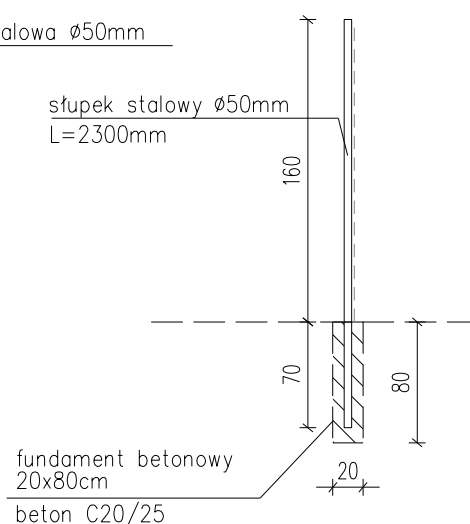

UWAGA:

1. Słupki stalowe ogrodzenia zabezpieczyć farbą antykorozyjną
2. Z uwagi na bardzo zły stan techniczny istniejącego ogrodzenia przewidzianego do rozbiórki, a co za tym idzie brak możliwości ponownego wykorzystania jego elementów konstrukcyjnych, całość ogrodzenia wykonać z nowych materiałów
3. Fundamenty ogrodzenia wykonać z betonu C20/25

Jednostka
projektowa:



URBAN MEDIA
ul. Marszałkowska 55/73 lok. 22
00-676 Warszawa

Inwestor: **BURMISTRZ MIASTA I
GMINY PIASECZNO**
ul. Kościuszki 5; 05-500 Piaseczno

Nazwa obiektu
budowlanego:

Budowa i rozbudowa dróg 2KDD, 3KDD i 2KDL: ul. Lidii Wysockiej, Sybiraków i Nadziei w Julianowie, wraz z budową odwodnienia, kanału technologicznego i oświetlenia ulicznego oraz budową i przebudową sieci wodno-kanalizacyjnych

Element
opracowania:

PROJEKT TECHNICZNY

Data:

12.2020 r.

Nr rys.:

O-2

Tytuł
rysunku:

SZCZEGÓŁ KONSTRUKCYJ OGRODZENIA

Specjalność:

drogowa

Skala:

1:50

Funkcja

Imię i nazwisko

Specjalność

Nr uprawnień

Podpis

Projektant:

mgr inż.
Marcin ŁUKASIEWICZ

drogowa

LOD/1092/POOD/09