

Nazwa  
 zamierzenia budowlanego:

**BUDOWA DROGI GMINNEJ - ULICY KRÓTKIEJ  
 W JÓZEFOSŁAWIU NA ODCINKU OD ULICY  
 OSIEDLOWEJ DO ULICY OGRODOWEJ**

 Nazwa i adres  
 obiektu budowlanego:

**DROGA GMINNA - ULICA KRÓTKA W JÓZEFOSŁAWIU**  
 gmina Piaseczno, powiat piaseczyński, województwo mazowieckie

 Kategoria obiektów  
 budowlanych:

**IV – SKRZYŻOWANIA I ZJAZDY; XXV – DROGI**

Działki nr:

według wykazu zamieszczonego na stronie 2 PZT PIASECZYŃSKI

Inwestor:

**Burmistrz Miasta i Gminy Piaseczno**

 ul. Kościuszki 5  
 05-500 Piaseczno

Załącznik do decyzji nr .....

31.20.18

z dnia .....

6.12.2018

ARB.6740. ... 1.18. 201. S.M.I

*Ksawery Gut*

Jednostka projektowa

Konsorcjum firm:

**ROBIMART  
 Pracownia Projektowa**
**ROBIMART Spółka z o.o.**

siedziba:

 Pęcice Małe, ul. Słowików 18/20  
 05-806 Komorów

biuro:

 ul. Staszica 1, piętro V  
 05-800 Pruszków

Studium opracowania



**PROJEKT BUDOWLANY  
 PROJEKT ARCHITEKTONICZNO-BUDOWLANY**

Branża

**DROGOWA**

Tom

**III/I**

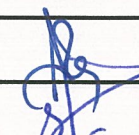Zespół projektowy	Imię i nazwisko	Nr uprawnień	Specjalność	Data	Podpis
PROJEKTANT	mgr inż. Robert Zalewski	MAZ/0400/POOD/05	DROGOWA	04.06.2018 r.	
SPRAWDZAJACY	inż. Mariusz Jaciubek	LOD/0609/POOD/06	DROGOWA	04.06.2018 r.	

**Egz. Nr 2**

Pruszków, czerwiec 2018 r.

**KONSORCJUM FIRM: ROBIMART PRACOWNIA PROJEKTOWA  
 ROBIMART SPÓŁKA Z OGRANICZONĄ ODPOWIEDZIALNOŚCIĄ**
**BIURO:**  
 ul. Staszica 1, piętro V, 05-800 Pruszków  
 tel.: (22) 245-34-00 ; fax.: (22) 398 70 91

 e-mail: biuro@robimart.pl; robimart@robimart.pl  
 www.robimart.pl

## ZAWARTOŚĆ OPRACOWANIA

Tom I	– PROJEKT ZAGOSPODAROWANIA TERENU
Tom II/I	– PROJEKT ARCHITEKTONICZNO – BUDOWLANY – BRANŻA DROGOWA
Tom II/II	– PROJEKT ARCHITEKTONICZNO – BUDOWLANY – BRANŻA SANITARNA
Tom II/III	– PROJEKT ARCHITEKTONICZNO – BUDOWLANY – BRANŻA ELEKTRYCZNA
Tom II/IV	– PROJEKT ARCHITEKTONICZNO – BUDOWLANY – BRANŻA TELEKOMUNIKACYJNA
Tom II/V	– PROJEKT ARCHITEKTONICZNO – BUDOWLANY – BRANŻA ZIELEŃ
Tom II/VI	– BEZPIECZEŃSTWO I OCHRONA ZDROWIA

## SPIS ZAWARTOŚCI PROJEKTU

<b>I. CZĘŚĆ FORMALNO-PRAWNA .....</b>	<b>4</b>
<b>1. OŚWIADCZENIE PROJEKTANTA.....</b>	<b>5</b>
<b>2. OŚWIADCZENIE PROJEKTANTA SPRAWDZAJĄCEGO.....</b>	<b>5</b>
<b>3. KSERO UPRAWNIENÍ PROJEKTANTA.....</b>	<b>6</b>
<b>4. KSERO UPRAWNIENÍ SPRAWDZAJĄCEGO.....</b>	<b>8</b>
<b>5. KSERO ZAŚWIADCZENIA PROJEKTANTA O PRZYNALEŻNOŚCI DO IZBY INŻYNIERÓW BUDOWNICTWA .....</b>	<b>10</b>
<b>6. KSERO ZAŚWIADCZENIA SPRAWDZAJĄCEGO O PRZYNALEŻNOŚCI DO IZBY INŻYNIERÓW BUDOWNICTWA.....</b>	<b>12</b>
<b>II. CZĘŚĆ PROJEKTOWA – OPIS DO PROJEKTU BUDOWLANEGO .....</b>	<b>14</b>
<b>7. WSTĘP .....</b>	<b>14</b>
7.1. MATERIAŁY WYJŚCIOWE.....	14
7.2. PRZEDMIOT INWESTYCJI .....	14
7.3. LOKALIZACJA INWESTYCJI .....	14
7.4. CEL I ZAKRES DOKUMENTACJI PROJEKTOWEJ.....	14
<b>8. STAN ISTNIEJĄCY .....</b>	<b>15</b>
8.1. CHARAKTERYSTYKA INWESTYCJI .....	15
8.2. CHARAKTERYSTYKA PODŁOŻA GRUNTOWEGO.....	15
8.3. ODWODNIENIE.....	16
8.4. INFRASTRUKTURA TECHNICZNA NA TERENIE PROJEKTOWANEJ INWESTYCJI .....	16
8.5. ZIELEŃ.....	16
<b>9. STAN PROJEKTOWANY .....</b>	<b>16</b>
9.1. PARAMETRY PROJEKTOWE.....	16
9.2. ROZWIĄZANIA W PLANIE .....	16
9.3. SKRZYŻOWANIA.....	17
9.4. ZJAZDY INDYWIDUALNE.....	17
9.5. PROJEKTOWANE CHODNIKI I CIĄGI PIESZO-ROWEROWE.....	17
9.6. ROZWIĄZANIA WYSOKOŚCIOWE .....	17
9.7. KONSTRUKCJA NAWIERZCHNI .....	18
9.8. ODWODNIENIE.....	19
9.9. PRZEBUDOWA ISTNIEJĄCEJ I BUDOWA NOWEJ INFRASTRUKTURY DROGOWEJ .....	19
<b>10. OKREŚLENIE LINII ROZGRANICZAJĄCYCH TEREN.....</b>	<b>20</b>
<b>11. OKREŚLENIE CZASU UŻYTKOWANIA TYMCZASOWYCH OBIEKTÓW BUDOWLANÝCH .....</b>	<b>20</b>
<b>12. WYTTCZNE WYKONAWSTWA .....</b>	<b>20</b>
<b>13. WYTTCZNE MATERIAŁOWE - KOLORYSTYKA .....</b>	<b>23</b>
<b>III. CZĘŚĆ PROJEKTOWA - RYSUNKOWA .....</b>	<b>24</b>
ZESTAWIENIE RYSUNKÓW .....	24

## I. CZĘŚĆ FORMALNO-PRAWNA

ul. Chylczkowska 14  
05-500 Piaseczno  
tel. 22 756 61 63

## 1. OŚWIADCZENIE PROJEKTANTA

Oświadczam, że projekt budowlany dla zamierzenia budowlanego p.n. „Budowa drogi gminnej - ulicy Krótkiej w Józefostawiu, na odcinku od ulicy Osiedlowej do ulicy Ogrodowej, gmina Piaseczno”, został sporządzony zgodnie z obowiązującymi przepisami, normami oraz zasadami wiedzy technicznej.

PROJEKTANT      mgr inż. Robert Zalewski


  
.....  
podpis

Pruszków, dn.04.06.2018 r.

## 2. OŚWIADCZENIE PROJEKTANTA SPRAWDZAJĄCEGO

Oświadczam, że projekt budowlany dla zamierzenia budowlanego p.n. „budowa ulicy Krótkiej w Józefostawiu, na odcinku od ulicy Osiedlowej do ulicy Ogrodowej, gmina Piaseczno”, został sporządzony zgodnie z obowiązującymi przepisami, normami oraz zasadami wiedzy technicznej.

SPRAWDZAJĄCY inż. Mariusz Jaciubek

  
.....  
podpis

Pruszków, dn.04.06.2018 r.

### 3.KSERO UPRAWNIENÍ PROJEKTANTA



sygn. akt. MAZ/7131/264/05/D

Warszawa, dnia 30 grudnia 2005 r.

#### DECYZJA

Na podstawie art. 11 ust. 1 i art. 24 ust.1 pkt 2 ustawy z dnia 15 grudnia 2000 r. o samorządach zawodowych architektów, inżynierów budownictwa oraz urbanistów (Dz. U. z 2001 r. nr 5 poz. 42, z późn. zm.), art. 12 ust. 1 pkt. 1-5, art. 12 ust. 3, art. 13 ust. 1 pkt.1, ust. 4, art. 14 ust. 1 pkt 2a ustawy z dnia 7 lipca 1994 r. Prawo budowlane (tekst jednolity; Dz. U. z 2003 r., Nr 207, poz. 2016 z późn. zm.) oraz § 3 ust.1 § 12 pkt.1, § 18 ust.1 rozporządzenia Ministra Infrastruktury z dnia 18 maja 2005 r. w sprawie samodzielnych funkcji technicznych w budownictwie (Dz. U. Nr 96 poz. 817.), Okręgowa Komisja Kwalifikacyjna Mazowieckiej Okręgowej Izby Inżynierów Budownictwa stwierdza, że:

**Pan Robert Zdzisław Zalewski**  
magister inżynier budownictwa lądowego  
urodzony 8 czerwca 1970 roku w Pisz, syn Stanisława

uzyskał

**UPRAWNIENIA BUDOWLANE**  
nr MAZ/0400/POOD/05

**do projektowania bez ograniczeń**  
**w specjalności drogowej**

#### UZASADNIENIE

W związku z uwzględnieniem w całości żądania strony, na podstawie art. 107 § 4 Kodeksu postępowania administracyjnego odstępuje się od uzasadniania decyzji.

Szczegółowy zakres nadanych uprawnień został opisany na odwrocie niniejszej decyzji.

#### POUCZENIE

1.Zgodnie z art. 12 ust. 7 ustawy – Prawo budowlane, podstawę do wykonywania samodzielnych funkcji technicznych w budownictwie stanowi wpis do centralnego rejestru, prowadzonego przez Głównego Inspektora Nadzoru Budowlanego oraz wpis na listę członków właściwej izby samorządu zawodowego.

2. Od niniejszej decyzji służy odwołanie do Krajowej Komisji Kwalifikacyjnej Polskiej Izby Inżynierów Budownictwa w Warszawie za pośrednictwem Okręgowej Komisji Kwalifikacyjnej Mazowieckiej Okręgowej Izby Inżynierów Budownictwa w Warszawie, w terminie 14 dni od dnia jej doręczenia.

#### Skład Orzekający

1/ mgr inż. Ryszard Chaciński .....  
2/ mgr inż. Krzysztof Latoszek .....  
3/ mgr inż. Irena Churska .....



**Szczegółowy zakres uprawnień  
do projektowania bez ograniczeń**

**w specjalności drogowej**

I. Na mocy art. 12 ust. 1 pkt. 1 i 5 oraz art. 13 ust. 1 pkt. 1 i ust. 4 ustawy - Prawo budowlane, w zakresie objętym wyżej wymienioną specjalnością, niniejsze uprawnienia stanowią podstawę do:


- 1/ projektowania, sprawdzania projektów architektoniczno-budowlanych i sprawowania nadzoru autorskiego,
- 2/ sprawowania kontroli technicznej utrzymania obiektów budowlanych

II. Na mocy § 3 ust 1 rozporządzenia Ministra Infrastruktury z dnia 18 maja 2005 r. w sprawie samodzielnych funkcji technicznych w budownictwie, niniejsze uprawnienia budowlane uprawniają do sporządzania projektu zagospodarowania działki lub terenu, w zakresie tej specjalności.

III. Na mocy § 18 ust 1 rozporządzenia Ministra Infrastruktury z dnia 18 maja 2005 r. w sprawie samodzielnych funkcji technicznych w budownictwie, niniejsze uprawnienia budowlane stanowią podstawę do:

projektowania obiektu budowlanego, takiego jak:

- 1/ droga, w rozumieniu przepisów o drogach publicznych, z wyłączeniem drogowych obiektów inżynierskich oprócz przepustów;
- 2/ droga dla ruchu i postoju statków powietrznych oraz przepust.

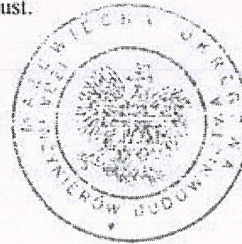

Otrzymują:

1. Pan Robert Zdzisław Zalewski  
ul. Śródkowa 45a  
05-816 Opacz Kolonia
2. Główny Inspektor Nadzoru Budowlanego
3. a/a

#### 4. KSERO UPRAWNIEŃ SPRAWDZAJĄCEGO

Łódzka Okręgowa  
Izba Inżynierów Budownictwa  
91-425 Łódź, ul. Północna 39  
tel. (0-42) 632-57-38, fax (0-42) 630-56-39  
NIP 725-18-49-050, REGON 473043690

Łódź, dnia 29 grudnia 2006 r.

Łódzka Okręgowa Izba Inżynierów Budownictwa  
Okręgowa Komisja Kwalifikacyjna

sygn. akt. KK/D/7131/609/06

#### DECYZJA

Na podstawie art. 24 ust. 1 pkt 2 Ustawy z dnia 15 grudnia 2000 r. o samorządach zawodowych architektów, inżynierów budownictwa oraz urbanistów (*Dz. U. z 2001 r. nr 5 poz. 42, z późn. zm.*) i art. 12 ust. 1 pkt 1 i 5, art. 13 ust. 1 pkt 1 i ust. 4, art. 14 ust. 1 pkt 2a i ust. 3 pkt 1 Ustawy z dnia 7 lipca 1994 r. Prawo budowlane (*tekst jednolity Dz. U. z 2006 r. nr 156 poz. 1118 z późn. zm.*), oraz § 11 ust. 1 pkt 1 Rozporządzenia Ministra Transportu i Budownictwa z dnia 28 kwietnia 2006 r. w sprawie samodzielnych funkcji technicznych w budownictwie (*Dz. U. z 2006 r. nr 83 poz. 578*), oraz art. 104 Ustawy z dnia 14 czerwca 1960 r. Kodeks postępowania administracyjnego (*tekst jednolity Dz. U. z 2000 r. nr 98 poz. 1071 z późn. zm.*),

#### Okręgowa Komisja Kwalifikacyjna n a d a j e

Panu Mariuszowi Jaciubek

inżynierowi  
kierunek budownictwo

urodzonemu dnia 26 sierpnia 1978 r. w Opocznie

#### UPRAWNIENIA BUDOWLANE

numer ewidencyjny LOD/0609/POOD/06

do projektowania bez ograniczeń  
w specjalności drogowej

szczegółowy zakres uprawnień jest określony na odwrocie niniejszej decyzji

#### UZASADNIENIE

Okręgowa Komisja Kwalifikacyjna Łódzkiej Okręgowej Izby Inżynierów Budownictwa w Łodzi po ustaleniu na podstawie złożonych dokumentów w dniu 16 sierpnia 2006 r. stwierdziła, że spełnione zostały warunki w zakresie przygotowania zawodowego oraz na podstawie protokołów z postępowania kwalifikacyjnego oraz z przeprowadzonego egzaminu stwierdziła, że Pan Mariusz Jaciubek posiada wymagane prawem wykształcenie i praktykę zawodową konieczną do uzyskania uprawnień budowlanych w ww. specjalności i uzyskał pozytywny wynik egzaminu na uprawnienia budowlane.

Mając powyższe na uwadze, Okręgowa Komisja Kwalifikacyjna Łódzkiej Okręgowej Izby Inżynierów Budownictwa w Łodzi orzekła jak w sentencji.

#### Pouczenie

Od niniejszej decyzji służy odwołanie do Krajowej Komisji Kwalifikacyjnej Polskiej Izby Inżynierów Budownictwa w Warszawie, za pośrednictwem Łódzkiej Okręgowej Izby Inżynierów Budownictwa w Łodzi w terminie 14 dni od daty doręczenia decyzji.

Skład Orzekający Okręgowej Komisji Kwalifikacyjnej  
Łódzkiej Okręgowej Izby Inżynierów Budownictwa:

Przewodniczący Składu Orzekającego OKK LOIB  
mgr inż. Wacław Sawicki

Członek Składu Orzekającego OKK LOIB  
mgr inż. Zbigniew Cichoński

Członek Składu Orzekającego OKK LOIB  
mgr inż. Jan Gałazka





Pan Mariusz Jaciubek jest upoważniony do:


- 1) projektowania, sprawdzania projektów architektoniczno-budowlanych i sprawowania nadzoru autorskiego, obiektu budowlanego takiego jak:
  - a) droga w rozumieniu przepisów o drogach publicznych, z wyłączeniem drogowych obiektów inżynierskich oprócz przepustów;
  - b) droga dla ruchu i postoju statków powietrznych oraz przepust;zgodnie z art. 14 ust. 3 pkt 1 Prawa budowlanego i § 18 ust. 1 Rozporządzenia MTiB;
- 2) sporządzania projektu zagospodarowania działki lub terenu, zgodnie z § 15 Rozporządzenia MTiB;
- 3) sprawowania kontroli technicznej utrzymania obiektów budowlanych, zgodnie z art. 13 ust. 4 Prawa budowlanego.

Skład Orzekający Okręgowej Komisji Kwalifikacyjnej  
Łódzkiej Okręgowej Izby Inżynierów Budownictwa:

Przewodniczący Składu Orzekającego OKK ŁOIIB  
mgr inż. Wacław Sawicki

Członek Składu Orzekającego OKK ŁOIIB  
mgr inż. Zbigniew Cichoński


Członek Składu Orzekającego OKK ŁOIIB  
mgr inż. Jan Gałązka

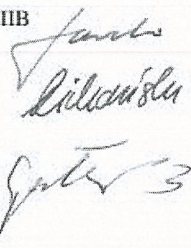

Otrzymują:

1. Mariusz Jaciubek  
ul. Wojskowa 5 m. 107  
03-599 Warszawa;
2. Rada Łódzkiej Okręgowej Izby Inżynierów Budownictwa;
3. Główny Inspektor Nadzoru Budowlanego;
4. a/a.

**5. KSERO ZAŚWIADCZENIA PROJEKTANTA O PRZYNALEŻNOŚCI DO IZBY  
INŻYNIERÓW BUDOWNICTWA**

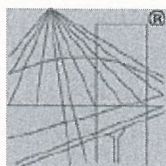

P O L S K A  
I Z B A  
I N Ż Y N I E R Ó W  
B U D O W N I C T W A

### Zaświadczenie

o numerze weryfikacyjnym:

MAZ-9TI-383-ST5 \*

Pan ROBERT ZDZISŁAW ZALEWSKI o numerze ewidencyjnym MAZ/BD/0128/06

adres zamieszkania ul. SŁOWIKÓW 18/20, 05-806 KOMORÓW

jest członkiem Mazowieckiej Okręgowej Izby Inżynierów Budownictwa i posiada wymagane ubezpieczenie od odpowiedzialności cywilnej.

Niniejsze zaświadczenie jest ważne od 2018-02-01 do 2019-01-31.

Zaświadczenie zostało wygenerowane elektronicznie i opatrzone bezpiecznym podpisem elektronicznym weryfikowanym przy pomocy ważnego kwalifikowanego certyfikatu w dniu 2018-01-19 roku przez:


Mieczysław Grodzki, Przewodniczący Rady Mazowieckiej Okręgowej Izby Inżynierów Budownictwa.

(Zgodnie art. 5 ust 2 ustawy z dnia 18 września 2001 r. o podpisie elektronicznym (Dz. U. 2001 Nr 130 poz. 1450) dane w postaci elektronicznej opatrzone bezpiecznym podpisem elektronicznym weryfikowanym przy pomocy ważnego kwalifikowanego certyfikatu są równoważne pod względem skutków prawnych dokumentom opatrzonym podpisami własnoręcznymi.)

\* Weryfikację poprawności danych w niniejszym zaświadczeniu można sprawdzić za pomocą numeru weryfikacyjnego zaświadczenia na stronie Polskiej Izby Inżynierów Budownictwa [www.piib.org.pl](http://www.piib.org.pl) lub kontaktując się z biurem właściwej Okręgowej Izby Inżynierów Budownictwa.



## 6. KSERO ZAŚWIADCZENIA SPRAWDZAJĄCEGO O PRZYNALEŻNOŚCI DO IZBY INŻYNIERÓW BUDOWNICTWA

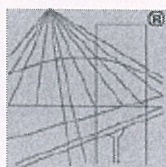

P O L S K A  
I Z B A  
I N Ż Y N I E R Ó W  
B U D O W N I C T W A

### Zaświadczenie

o numerze weryfikacyjnym:

MAZ-QX2-7IA-BD8 \*

Pan MARIUSZ JACIUBEK o numerze ewidencyjnym MAZ/BD/0160/07  
adres zamieszkania ul. KOPERNIKA 10/79, 05-800 PRUSZKÓW  
jest członkiem Mazowieckiej Okręgowej Izby Inżynierów Budownictwa i posiada wymagane  
ubezpieczenie od odpowiedzialności cywilnej.

Niniejsze zaświadczenie jest ważne od 2018-03-01 do 2019-02-28.

Zaświadczenie zostało wygenerowane elektronicznie i opatrzone bezpiecznym podpisem elektronicznym  
weryfikowanym przy pomocy ważnego kwalifikowanego certyfikatu w dniu 2018-02-26 roku przez:

Mieczysław Grodzki, Przewodniczący Rady Mazowieckiej Okręgowej Izby Inżynierów Budownictwa.

(Zgodnie art. 5 ust 2 ustawy z dnia 18 września 2001 r. o podpisie elektronicznym (Dz. U. 2001 Nr 130 poz. 1450) dane w postaci  
elektronicznej opatrzone bezpiecznym podpisem elektronicznym weryfikowanym przy pomocy ważnego kwalifikowanego certyfikatu są  
równoważne pod względem skutków prawnych dokumentom opatrzonym podpisami własnoręcznymi.)

\* Weryfikację poprawności danych w niniejszym zaświadczeniu można sprawdzić za pomocą numeru weryfikacyjnego zaświadczenia na  
stronie Polskiej Izby Inżynierów Budownictwa [www.piiib.org.pl](http://www.piiib.org.pl) lub kontaktując się z biurem właściwej Okręgowej Izby Inżynierów  
Budownictwa.



## II. CZĘŚĆ PROJEKTOWA – OPIS DO PROJEKTU BUDOWLANEGO

### 7. WSTĘP

#### 7.1. Materiały wyjściowe

Podstawę do opracowania przedmiotowej dokumentacji stanowią:

- o Umowa na opracowanie dokumentacji projektowej zawarta w dniu 18.11.2014 r. pomiędzy Gminą Piaseczno, a konsorcjum firm - Robimart Pracownią Projektową i ROBIMART Sp.z o.o.
- o Mapa do celów projektowych w skali 1:500
- o Mapa ewidencyjna w wersji elektronicznej
- o Opinia geotechniczna opracowana w lutym 2016 roku.
- o Inwentaryzacja stanu istniejącego przeprowadzona przez Projektantów w grudniu 2014 r., styczniu 2015 r. i październiku 2017 r.
- o Rozporządzenie Ministra Transportu i Gospodarki Morskiej z dn. 02 marca 1999r, w sprawie warunków technicznych, jakim powinny odpowiadać drogi publiczne i ich usytuowanie (Dz. U. Nr 43, poz. 430),
- o Ustawa z dnia 10 kwietnia 2003 r. o szczególnych zasadach przygotowania i realizacji inwestycji w zakresie dróg publicznych ( Dz. U. 2013 poz. 687 z późn. zm.)

#### 7.2. Przedmiot inwestycji

Niniejszy projekt dotyczy budowy drogi gminnej - ulicy Krótkiej na odcinku od ulicy Osiedlowej do ulicy Ogrodowej w Józefosławiu, wraz z odwodnieniem, budową kanalizacji deszczowej, budową oświetlenia drogowego i przebudową kolizji z urządzeniami infrastruktury technicznej.

#### 7.3. Lokalizacja inwestycji

Projektowana inwestycja zlokalizowana jest w Józefosławiu w Piasecznie.

Wykaz działek ewidencyjnych został zamieszczony na stronie 2 PZT.

Ulica Krótka objęta opracowaniem posiada długość – 297,50 m

#### 7.4. Cel i zakres dokumentacji projektowej

Niniejsza dokumentacja projektowa stanowi podstawę do uzyskania zezwolenia na realizację inwestycji drogowej polegającej na budowie drogi gminnej - ulicy Krótkiej na odcinku od ul. Osiedlowej do ulicy Ogrodowej w Józefosławiu. Stanowi również dokument służący Wykonawcy do prowadzenia i realizacji robót budowlanych dla przedmiotowej inwestycji.

## 8. STAN ISTNIEJĄCY

### 8.1. Charakterystyka inwestycji

Droga gminna - ulica Krótka jest drogą publiczną. Początek projektowanego odcinka ulicy Krótkiej stanowi skrzyżowanie z ulicą Osiedlowej, zaś koniec zlokalizowany jest na skrzyżowaniu z ulicą Ogrodową.

W chwili obecnej ulica posiada nawierzchnię gruntową, w złym stanie technicznym. Nawierzchnia wykazuje liczne spękania i nierównościami. Ulica Krótka nie posiada poboczy oraz chodników. Na części ulicy występują zjazdy indywidualne o nawierzchni utwardzonej.

Szerokość pasa drogowego ulicy jest zmienna i wymaga regulacji. W chwili obecnej wody deszczowe i roztopowe odprowadzane są powierzchniowo na niżej położone tereny ulicy gdzie następuje ich wsiąkanie. Teren sąsiadujący z projektowaną inwestycją stanowi zabudowa mieszkaniowa jednorodzinna. Część terenu wzdłuż ulicy jest niezagospodarowana.

W pasie drogowym ulicy Krótkiej znajdują się pojedyncze drzewa oraz krzewy. Część z nich znajduje się w kolizji z projektowaną ulicą, w związku z czym zostały przeznaczone do wycinki.

### 8.2. Charakterystyka podłoża gruntowego.

Na podstawie wykonanych badań geotechnicznych na terenie ulicy Krótkiej stwierdzono występowanie w podłożu inwestycji średniozagęszczone utwory piaszczyste ( $I_D = 0,50 - 0,60$ ) oraz twar doplastyczne ( $I_L = 0,05 - 0,25$ ) utwory spoiste (piaski gliniaste, gliny, pyły piaszczyste przewarstwione piaskiem pylastym oraz gliny pylaste).

Piaski średnie zalegają poniżej nasypu niekontrolowanego (piasek średni zmieszany z gruzem ceglanym, betonowym i humusem) tj. 1,20 m p.p.t. Twar do plastyczne utwory spoiste, wykształcone jako piaski gliniaste, gliny, pyły piaszczyste przewarstwione piaskiem pylastym oraz gliny pylaste występują w niektórych odwiertach na głębokości od 0,80 do głębokości 2,00 m p.p.t.

Nie nawiercono wody gruntowej. do głębokości 4,00 m.p.p.t.

Z uwagi na znaczne zróżnicowanie litogenetyczne nośność podłoża waha się pomiędzy G1 (w otworach gdzie nawiercono piaski oraz brak bądź niski poziom wód podziemnych), oraz G3 (gliny i pyły – grunty wysadzinowe). Szczegóły badań geotechnicznych wykonanych na terenie ulicy Krótkiej zostały zamieszczone w Opinii geotechnicznej.

Należy mieć na uwadze, że rodzaje podłoża i warunki wodne stanowiące podstawę do określenia grup nośności zostały określone na podstawie punktowych odwiertów i sondowań. Powoduje to możliwość wystąpienia pomiędzy punktami badań odmiennych warunków gruntowo-wodnych, niż określono w niniejszej dokumentacji.

### 8.3. Odwodnienie

Odwodnienie terenu przewidzianego pod budowę ulicy Krótkiej w chwili obecnej odbywa się powierzchniowo, na niżej położone tereny pasa drogowego.

### 8.4. Infrastruktura techniczna na terenie projektowanej inwestycji

Na terenie inwestycji zlokalizowane są następujące urządzenia infrastruktury technicznej:

- sieć gazowa,
- sieć wodociągowa,
- sieć kanalizacji sanitarnej
- napowietrzna i kablowa sieć energetyczna nN
- kablowa sieć telekomunikacyjna

### 8.5. Zieleni

W obrębie pasa drogowego występują drzewa i krzewy o zróżnicowanym składzie gatunkowym. Część z nich znajduje się w kolizji z projektowaną ulicą Krótką, w związku z czym przeznaczona jest do wycinki.

## 9. STAN PROJEKTOWANY

### 9.1. Parametry projektowe

W celu wykonania niniejszego opracowania, w porozumieniu i zgodnie z zaleceniami Zamawiającego oraz warunkami obowiązującego MPZP przyjęto następujące parametry projektowe:

- kategoria drogi - lokalna (D) – ulica Krótka
- kategoria ruchu – KR2
- prędkość projektowa -  $V_p=40\text{km/h}$
- szerokość jezdni ulicy Krótkiej – 5,5 m
- jednostronny chodnik usytuowany od skrzyżowania z ulicą Osiedlową do skrzyżowania z ulicą Ogrodową, po stronie południowo-zachodniej jezdni ulicy Krótkiej, o szerokości 2,0 m

### 9.2. Rozwiązania w planie

Przebieg ulicy dostosowano do geometrii istniejących jezdni, skrzyżowań z ulicami przyległymi oraz lokalizacji infrastruktury technicznej usytuowanej w pasie drogowym. Ulicę Krótką projektuje się o szerokości 5,50 m obramowaną krawężnikiem betonowym 15x30x100. Po stronie południowo - zachodniej lokalizuje się chodnik o szerokości 2,0 m na długości od skrzyżowania z ulicą Osiedlową do skrzyżowania z ulicą Ogrodową. Spadek poprzeczny jezdni daskowej o pochyleniu równym 2%.



Na ulicy Krótkiej zaprojektowano 3 progi zwalniające. Długość ulicy wynosi 297,50m.

### 9.3. Skrzyżowania

Na projektowanym odcinku ulica ~~Olchowa~~ <sup>Krótkiej</sup> krzyżuje się z następującymi ulicami:

- km 0+000,00 – ul. Osiedlowa – droga gminna
- km 0+298,00 – ul. Ogrodowa – droga gminna

### 9.4. Zjazdy indywidualne.

Dla zapewnienia obsługi działek przyległych do projektowanej ulicy ~~Olchowej~~ <sup>Krótkiej</sup> zaprojektowano zjazdy indywidualne. Szerokość zjazdów indywidualnych została dostosowana do szerokości istniejących i nowoprojektowanych bram. Spadek zjazdów dostosowano do niwelety oraz spadków poprzecznych jezdni ulicy Krótkiej. Przekięcie krawędzi nawierzchni zjazdu indywidualnego i drogi zaprojektowane zostało z zastosowaniem skosów 1:1.

Lokalizacja zjazdów i ich parametry zostały przedstawione na planie sytuacyjnym.

### 9.5. Projektowane chodniki i ciągi pieszo-rowerowe

Dla bezpieczeństwa pieszych uczestników ruchu wzdłuż ulicy ~~Olchowej~~ <sup>Krótkiej</sup> zaprojektowano:

- chodniki o szerokości 2,0 m usytuowane przy krawędzi jezdni po stronie południowo-zachodniej ulicy zlokalizowany od skrzyżowania z ulicą Osiedlową do skrzyżowania z ulicą Ogrodową.

Spadek poprzeczny jednostronnego chodnika zaprojektowano o wartości 2%, w kierunku jezdni.

Szczegółowe parametry oraz wymiary przedstawiono na planie sytuacyjnym – rysunek nr 2.

### 9.6. Rozwiązania wysokościowe

Przy projektowaniu spadków podłużnych ulicy Krótkiej dowiązano się do istniejących rzędnych ulicy Osiedlowej, rzędnych projektowanych ulicy Ogrodowej, oraz do ukształtowania istniejącego terenu. Spadek poprzeczny jezdni ulicy zaprojektowano jako daszkowy o wartości 2%, a spadki przylegających do jezdni chodników i ciągu pieszo-rowerowego zaprojektowano jako jednostronne o pochyleniu 2% w kierunku jezdni.

Pochylenie podłużne ulicy Krótkiej zaprojektowano w granicach od 0,50% do 1,26%. Załamanie niwelety w ulicy Krótkiej wyokrąglono łukiem pionowym wklęsłym o wartości:

- km 0+205,22 – R= 5000 m (łuk pionowy wklęsły)

Światło krawężnika w ulicy projektuje się o wartości 12 cm, na wysokości zjazdów przewiduje się obniżenie krawężnika do światła 4 cm.

## 9.7. Konstrukcja Nawierzchni

Zaprojektowano następujące konstrukcje nawierzchni:

### Konstrukcja jezdni

- Warstwa ścieralna z kostki betonowej wibroprasowanej - grubości 8 cm
- Warstwa podsypki cementowo-piaskowej 1:4 - grubości 4 cm
- Podbudowa z kruszywa łamanego stabilizowanego mechanicznie ( $C_{50/30}$ ) 0/31,5mm - grubości 30 cm (układana w dwóch warstwach grubości 15cm i 15 cm)
- Wzmocnienie podłoża gruntowego – grunt stabilizowany cementem w betoniarni  $C_{1,5/2} \leq 4.0$  MPa – grubości 22cm

### Konstrukcja zjazdów

- warstwa ścieralna z kostki betonowej - grubość 8 cm
- podsypka cementowo-piaskowa 1:4 - grubość 4 cm
- podbudowa z kruszywa łamanego stabilizowanego mechanicznie ( $C_{50/30}$ ) 0/31,5mm - grubości 20 cm (układana w dwóch warstwach grubości 12 cm i 8 cm)
- wzmocnienie podłoża gruntowego – grunt stabilizowany cementem w betoniarni  $C_{0,4/0,5} \leq 2.0$  MPa – grubości 15cm

### Konstrukcja chodników

- warstwa ścieralna z kostki betonowej - grubość 8 cm
- podsypka cementowo-piaskowa 1:4 - grubość 4 cm
- podbudowa z kruszywa łamanego stab. mechanicznie ( $C_{50/30}$ ) 0/31,5mm - grubość 10 cm
- wzmocnienie podłoża gruntowego – grunt stabilizowany cementem w betoniarni  $C_{0,4/0,5} \leq 2.0$  MPa – grubości 10 cm

Należy mieć na uwadze, że przyjęte w projekcie zarówno parametry wytrzymałościowe warstwy stabilizowanej cementem, jak również jej grubość zostały określone na podstawie punktowych odwiertów i sondowań podłoża gruntowego. Powoduje to możliwość wystąpienia pomiędzy punktami badań odmiennych warunków gruntowo-wodnych, niż określono w niniejszej dokumentacji. W trakcie robót może wystąpić zatem konieczność zwiększenia grubości i wytrzymałości warstwy stabilizacji na poszczególnych odcinkach drogi względem wartości przyjętych w projekcie.

Konieczność zwiększenia grubości warstw stabilizacji gruntu cementem może wystąpić również w sytuacji gdy na określonym odcinku drogi nośność podłoża w korycie wyrażona przez wtórny moduł odkształcenia  $E_2$  będzie odpowiadała poniższym zakresom wartości:

- - dla grupy G2:  $50 \text{ MPa} \leq E_2 < 80 \text{ MPa}$ ,

- - dla grupy G3:  $35 \text{ MPa} \leq E_2 < 50 \text{ MPa}$ ,
- - dla grupy G4:  $25 \text{ MPa} \leq E_2 < 35 \text{ MPa}$ .

W powyższych sytuacjach Wykonawca przeklasyfikuje grupę nośności na danym odcinku drogi i zastosuje dolne warstwy konstrukcji nawierzchni i warstwy ulepszonego podłoża o parametrach opisanych poniżej:

- dla grupy G2 - warstwa mrozochronna z gruntu stabilizowanego cementem w betoniarni  $C_{1,5/2} \leq 4.0 \text{ MPa}$  – grubości 15cm,
- dla grupy G3 - warstwa mrozochronna z gruntu stabilizowanego cementem w betoniarni  $C_{1,5/2} \leq 4.0 \text{ MPa}$  – grubości 15cm oraz warstwa ulepszonego podłoża z mieszanki niezwiązanej lub gruntu niewysadzinowego (naturalnego lub antropogenicznego) o  $\text{CBR} \geq 25\%$ ; o ile to konieczne warstwa mrozochronna pełni funkcję warstwy odsączającej o  $k_{10} \geq 8 \text{ m/dobę}$  – grubości 22cm,
- dla grupy G4 - warstwa mrozochronna z gruntu stabilizowanego cementem w betoniarni  $C_{1,5/2} \leq 4.0 \text{ MPa}$  – grubości 20cm oraz warstwa ulepszonego podłoża z mieszanki niezwiązanej lub gruntu niewysadzinowego (naturalnego lub antropogenicznego) o  $\text{CBR} \geq 25\%$ ; o ile to konieczne warstwa mrozochronna pełni funkcję warstwy odsączającej o  $k_{10} \geq 8 \text{ m/dobę}$  – grubości 25cm,

dla podłoża gorszego niż G4:  $E_2 < 25 \text{ MPa}$ , wzmocnienie podłoża zostanie ustalone indywidualnie przez Projektanta w oparciu o przekazane przez Wykonawcę wyniki pomiarów podłoża gruntowego.

Wyżej opisane okoliczności Wykonawca winien uwzględnić w założeniach ilościowo – materiałowych określanych na etapie przygotowawczym i przetargowym inwestycji.

## 9.8. Odwodnienie

Odprowadzenia wód opadowych z powierzchni komunikacyjnych ulicy Krótkiej odbywać się będzie do nowoprojektowanej kanalizacji deszczowej w ulicy. Wody z kanalizacji odprowadzane będą do kanału deszczowego zaprojektowanego w ulicy Ogrodowej, skąd odprowadzone zostaną do kanału Jeziorki.

## 9.9. Przebudowa istniejącej i budowa nowej infrastruktury drogowej

Wykonanie projektu budowy ulicy Krótkiej o szerokości 5,50 m wraz z jednostronnym chodnikiem, wymaga:

- przebudowy kablowej sieci telekomunikacyjnej
- budowy i przebudowy sieci wodociągowej
- budowy i przebudowy sieci kanalizacji sanitarnej
- budowy oświetlenia drogowego

- budowy sieci kanalizacji deszczowej
- wycinki drzew
- rozbiórki kolidujących ogrodzeń

Szczegóły rozwiązań projektowych przebudowywanych sieci zostały zamieszczone w projekcie branży sanitarnej - Tom – II/II, branży elektrycznej – Tom II/III, branży telekomunikacyjnej – Tom II/IV, zaś wycinki drzew i krzewów w branży zieleni – Tom II/V.

## 10. Określenie linii rozgraniczających teren

Budowa przedmiotowej ulicy w granicach nowych linii rozgraniczających wymaga pozyskania dodatkowego terenu na potrzeby poszerzenia istniejącego pasa drogowego.

Na czas wykonania robót niezbędne jest również zajęcie niektórych działek sąsiadujących z inwestycją oraz umieszczenie na ich terenie elementów infrastruktury technicznej niezwiązanej z drogą. Zakres wyłączeń oraz czasowego i stałego zajęcia działek sąsiadujących pokazano na Planie sytuacyjnym – rys. nr 2.

Projektowane linie rozgraniczające teren inwestycji stałego zajęcia przedstawiono linią przerywaną koloru czerwonego, zaś ograniczenie w korzystaniu z nieruchomości - czasowe zajęcie - linią przerywaną koloru zielonego.

## 11. Określenie czasu użytkowania tymczasowych obiektów budowlanych

Realizacja zamierzenia budowlanego nie wymaga budowy tymczasowych obiektów budowlanych. W przypadku wystąpienia konieczności ich budowy winny one być usunięte przed zamierzonym terminem przystąpienia do użytkowania obiektu.

## 12. Wytyczne wykonawstwa

Z uwagi na istniejące uzbrojenie terenu roboty ziemne winny być wykonywane za wiedzą i pod nadzorem właściwych branżowo służb. W pobliżu istniejącego uzbrojenia roboty ziemne należy wykonywać ręcznie. Szczególną ostrożność należy zachować podczas montażu urządzeń bezpieczeństwa ruchu (np. słupków do znaków) których posadowienie w podłożu należy każdorazowo poprzedzić rozpoznaniem lokalizacji przyległych sieci uzbrojenia terenu.

Gdyby w czasie prowadzenia robót ziemnych natrafiono na przypadkowe kable lub przewody (nie pokazane na planie sytuacyjno-wysokościowym) należy je zabezpieczyć i powiadomić odpowiedniego użytkownika.

Przed przystąpieniem do robót ziemnych należy wykonać przekopy kontrolne celem ustalenia lokalizacji uzbrojenia podziemnego. Prace należy prowadzić z uwzględnieniem zapisów opinii ZUD oraz uzgodnień z gestorami sieci.

W przypadku wystąpienia wód gruntowych konieczne będzie odwodnienie wykopów. Sposób odwodnienia należy dostosować do rzeczywistych potrzeb (pompowanie z wykopu lub igłofiltr).

Należy zwrócić uwagę, aby przy ewentualnym pompowaniu wody z wykopu, robić to poprzez studzienki czerpalne. Wybór systemu odwodnienia wykopu winien być zatwierdzony przez Inspektora Nadzoru. Wodę z pompowania odprowadzić poza obręb wykopu. Woda powinna zostać zmagazynowana na terenie budowy (np. w beczkowozach) i zagospodarowana np. w procesie układania i zagęszczania warstw konstrukcyjnych nawierzchni. W przypadku gdy Wykonawca zdecyduje o innym sposobie zagospodarowania wód, winien on uzyskać wszelkie zgody i pozwolenia wymagane przepisami.

Roboty zaleca się prowadzić w okresie statystycznie niskich opadów. W trakcie prac sprzętu w pobliżu linii energetycznych należy linie czasowo wyłączyć.

Hydranty, zasuwki wodociągowe, gazowe oraz włązy studzienek zlokalizowane w pasie drogowym należy wyregulować wysokościowo do rzędnych projektowanych, elementy które uległy uszkodzeniu wymienić na pełnowartościowe. Włązy studni telekomunikacyjnych zlokalizowane w nawierzchniach wymienić na typ ciężki. Po wykonaniu koryta zaleca się sprawdzenie wskaźnika zagęszczenia podłoża, a w przypadku braku właściwego zagęszczenia, jego dogęszczenie. Szczególną uwagę zwrócić na zagęszczenie podłoża w pasie istniejącego i projektowanego uzbrojenia podziemnego. Współczynnik zagęszczenia gruntu  $I_s \geq 1,0$ .

W przypadku wystąpienia w podłożu gruntów organicznych (humus) należy dokonać ich wymiany na grunt piaszczysty niewysadzinowy.

W przypadku rozbiórki ogrodzeń wynikających z poszerzenia istniejącego pasa drogowego wszystkie szafki pomiarowe gazowe, energetyczne, studzienki licznikowe wodociągowe oraz inne elementy usytuowane w istniejących ogrodzeniach należy przesunąć w miejsce nowej lokalizacji ogrodzeń poza nową granicę pasa drogowego.

Nawierzchnie drogowe ulic na odcinkach nie objętych przebudową lecz podlegające rozbiórce na potrzeby wykonania sieci uzbrojenia terenu Wykonawca odtworzy (przywróci do stanu pierwotnego) na własny koszt.

Projekt przewiduje wycinkę istniejących drzew i krzewów kolidujących z projektowanym układem drogowym. Lokalizację, gatunek i obwód pnia podano w opracowaniu Inwentaryzacja zieleni. Nie wyklucza się możliwości wystąpienia na terenie inwestycji w momencie rozpoczęcia robót, roślin nie wykazanych w inwentaryzacji – wszystkie kolidujące rośliny winny być jednak usunięte przez Wykonawcę. Lokalnie należy również dokonać przycięcia gałęzi istniejących drzew i krzewów zlokalizowanych poza terenem inwestycji zapewniając minimalną drogową skrajnię pionową i poziomą, widoczność oraz właściwe warunki oświetlenia. Wszystkie drzewa i krzewy na terenie robót nie przeznaczone do wycinki zabezpieczyć w okresie prac deskami i matami przed przypadkowym uszkodzeniem. Roboty ziemne w pobliżu drzew należy prowadzić ręcznie ze szczególną ostrożnością, nie niszcząc ich bryły korzeniowej. Prace związane z wycinką i przycinką oraz zabezpieczeniem powinna wykonać wyspecjalizowana jednostka z

zachowaniem szczególnej ostrożności i przepisów BHP. Roboty te należy prowadzić pod nadzorem kierownika robót i inspektora o specjalności ogrodniczej.

Podłoże gruntowe – po wykonaniu koryta zaleca się sprawdzenie wskaźnika zagęszczenia podłoża, a w przypadku braku właściwego zagęszczenia, jego dogęszczenie. Szczególną uwagę należy zwrócić na zagęszczenie podłoża w pasie istniejącego i projektowanego uzbrojenia podziemnego. Współczynnik zagęszczenia gruntu  $I_s \geq 1,0$ .

Przed ułożeniem konstrukcji nawierzchni, zarówno podłoże gruntowe jak i nasyp w przypadku konieczności jego wykonania musi być zagęszczony zgodnie z wymaganiami podanymi w normie PN-S-02205 (1998r) „Drogi samochodowe. Roboty ziemne – badania i wymagania”. W przypadku braku możliwości uzyskania odpowiednich parametrów zagęszczenia podłoża gruntowego, i nasypu budowlanego Wykonawca robót zobowiązany jest do zastosowania odpowiedniego jego wzmocnienia.

Roboty realizować zachowując obowiązujące przepisy BHP

Przed rozpoczęciem inwestycji punkty osnowy geodezyjnej należy zabezpieczyć przed uszkodzeniem. Prace w pobliżu punktów osnowy wykonywać ręcznie bez naruszenia ich posadowienia pod bezwzględny nadzorem PODGiK. W przypadku ich uszkodzenia wykonawca robót poniesie koszt ich wznowienia.

Wszystkie materiały z rozbiórki i wykopów Wykonawca zutylizuje własnym staraniem i na własny koszt. Materiały dające możliwość powtórnego wykorzystania (np. kostka kamienna, betonowa, krawężniki), Wykonawca na swój koszt odwiezie i złoży w miejscu wskazanym przez Inwestora. Decyzję o klasyfikacji materiałów do powtórnego wykorzystania podejmie Inspektor Nadzoru na etapie prowadzenia robót rozbiórkowych.

Wykonawca zobowiązany jest do zapoznania się ze wszystkimi elementami graficznymi i opisowymi dokumentacji (wszystkie branże), nie tylko aby zapoznać się z robotami wchodzącymi w zakres jego branży, ale również aby poznać zagadnienia dotyczące wszystkich robót; w ten sposób będzie w stanie oszacować ogół wynikających z tego uwarunkowań wraz z ich oddziaływaniem na roboty leżące w zakresie jego branży.

Wykonawca winien szczegółowo zapoznać się z terenem, na którym mają być realizowane prace i warunkami budowy i znać wszelkie uwarunkowania związane z prowadzeniem prac i mieć pełną świadomość stopnia trudności zadania

Po przejściu placu budowy, Wykonawca w ramach robót przygotowawczych winien niezwłocznie dokonać wytyczenia geodezyjnego wszystkich elementów projektowanych. W przypadku pojawienia się wątpliwości co do poprawności przyjętych rozwiązań projektowych powinien ten fakt niezwłocznie skonsultować z autorem opracowania.

Wykonawca winien również, przed przystąpieniem do wyceny i złożeniem oferty, a także przed rozpoczęciem robót sprawdzić czy na terenie prac nie zaszły zmiany w zagospodarowaniu terenu i ukształtowaniu wysokościowym w odniesieniu do dokumentacji projektowej.

### 13. Wytyczne materiałowe - kolorystyka

Zaleca się następujące materiały brukarskie do wykonania prac drogowych:

- o nawierzchnia jezdni: kostka betonowa gr. 8cm typu Behaton w kolorze szarym
- o nawierzchnia zjazdów: kostka betonowa gr. 8cm typu Behaton w kolorze grafitowym.
- o nawierzchnia chodnika: kostka betonowa gr. 6cm typu Behaton w kolorze żółtym
- o obramowanie jezdni: krawężnik betonowy o wymiarach 15x30x100cm i 15x22x100cm w kolorze szarym
- o obramowanie chodników i zjazdów: obrzeża betonowe 8x30 szare.

Projektował:

mgr inż. Robert Zalewski




### III. CZĘŚĆ PROJEKTOWA - RYSUNKOWA


#### Zestawienie rysunków

Lp.	Nazwa rysunku	Nr rysunku	Nr strony
1	Plan orientacyjny	1	25
2	Plan sytuacyjny	2	26
3	Przekroje normalne	3	27
4	Przekroje podłużne	4	28



STAROSTWO POWIATOWE W PIASECZNO  
 Wydział Architektoniczno-Budowlany  
 ul. Chyliczkowska 14  
 05-500 Piaseczno  
 tel. 22 756 63 69

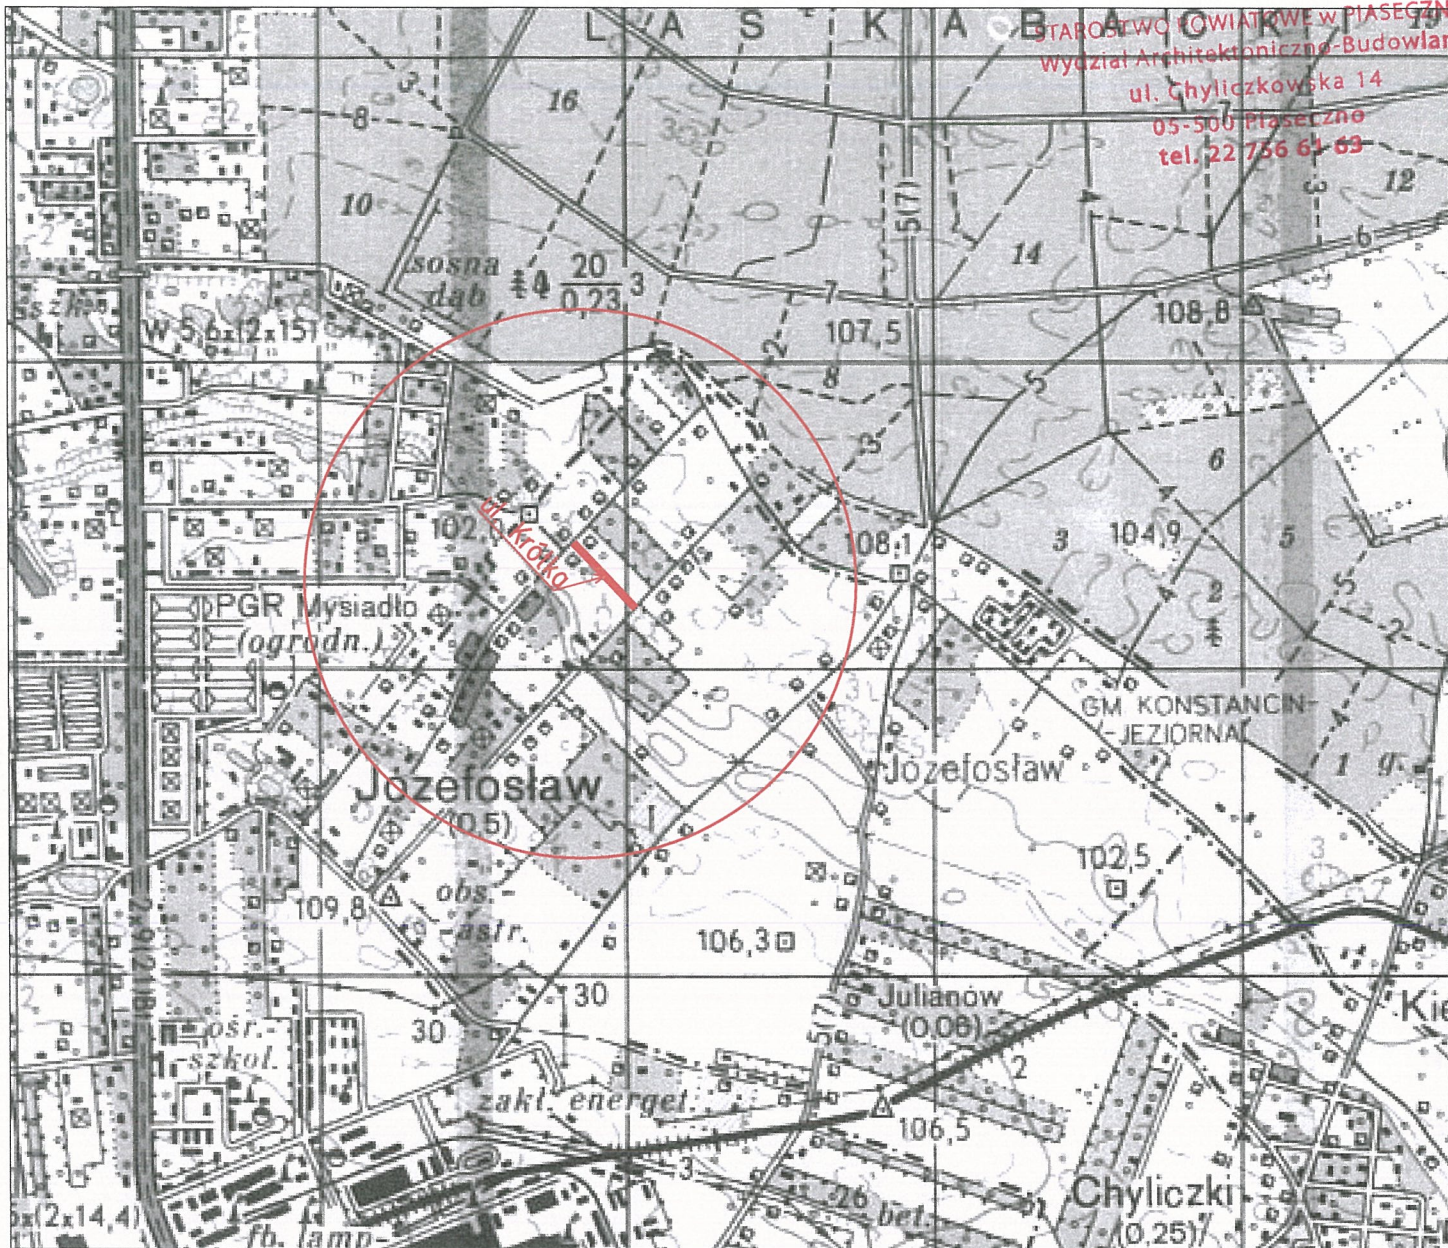

Inwestor		 Burmistrz Miasta i Gminy Piaseczno ul. Kościuszki 5, 05-500 Piaseczno tel. (022) 701 75 00 fax: (022) 756 70 49 e-mail: <a href="mailto:urzad@piaseczno.eu">urzad@piaseczno.eu</a> ; <a href="http://www.piaseczno.eu">www.piaseczno.eu</a>	
Jednostka projektowa		Konsorcjum firm: <b>ROBIMART</b> Pracownia Projektowa <b>ROBIMART Sp. z o.o.</b> ul. Staszica 1 piętro V, 05-800 Pruszków tel. (022) 245 34 00 fax: (022) 398 70 91 e-mail: <a href="mailto:biuro@robimart.pl">biuro@robimart.pl</a> ; <a href="http://www.robimart.pl">www.robimart.pl</a>	
Nazwa zamierzenia budowlanego <b>BUDOWA DROGI GMINNEJ – ULICY KRÓTKIEJ W JÓZEFOSŁAWIU          NA ODCINKU OD UL. OSIEDLOWEJ DO UL. OGRODOWEJ</b>			
Nazwa i adres obiektu budowlanego <b>DROGA GMINNA – ULICA KRÓTKA W JÓZEFOSŁAWIU,          POWIAT PIASECZYŃSKI, WOJEWÓDZTWO MAZOWIECKIE</b>			
Stadium		Branża	Tom
PROJEKT BUDOWLANY		DROGOWA	II/1
Projektant	mgr inż. Robert Zalewski	Specjalność i nr uprawnień drogowo MAZ/0400/POOD/05	Podpis
Projektant	mgr inż. Piotr Kietczewski	Specjalność i nr uprawnień drogowo MAZ/0654/PBD/17	Podpis
Projektant sprawdzający	inż. Mariusz Jaciubek	Specjalność i nr uprawnień drogowo LOD/0609/POOD/06	Podpis
Data			CZERWIEC 2018
Skala			1:25000
Nazwa rysunku		Nr rys.	Nr strony
PLAN ORIENTACYJNY		1	

ul. Żółkiewska Nr. 6  
05-002 Łosice  
602-006-079  
602-008-006

**BAMBIT GEODEZJA S.C.**  
Marta Bambit-Dolińska  
Krzysztof Doliński

MAPA DO CELÓW PROJEKTOWYCH  
ul. Łódź

Chcesz zobaczyć plany?	052 660 388 2917
Chcesz zamówić projekt?	14 684 51 51 - Łosice
Chcesz zobaczyć plany?	0019 Łosice
Chcesz zobaczyć plany?	0019 Łosice

MAPA DO CELÓW PROJEKTOWYCH  
ul. Łódź

Chcesz zobaczyć plany? 052 660 388 2917  
Chcesz zamówić projekt? 14 684 51 51 - Łosice  
Chcesz zobaczyć plany? 0019 Łosice  
Chcesz zobaczyć plany? 0019 Łosice

Chcesz zobaczyć plany? 052 660 388 2917  
Chcesz zamówić projekt? 14 684 51 51 - Łosice  
Chcesz zobaczyć plany? 0019 Łosice  
Chcesz zobaczyć plany? 0019 Łosice

mgr inż. Małgorzata Dolińska  
GEODETA

mgr inż. Małgorzata Dolińska  
GEODETA

mgr inż. Małgorzata Dolińska  
GEODETA

Podpisuje się: za niniejszy dokument  
wyniki prac geodezyjnych i kartograficznych  
zgodnie z przepisami prawa geodezyjnego  
i kartograficznego

**BYARCZYŃSKI**  
Organ prowadzący geodezyjne i kartograficzne  
zaboby geodezyjne i kartograficzne

Eizbieta Gąbowska  
Podinspektor Wydziału Geodezyjnego

Eizbieta Gąbowska  
Podinspektor Wydziału Geodezyjnego

MAPA ZGODNA Z MAPĄ DO CELÓW PROJEKTOWYCH NR P.1418.2018.361  
WYDANA PRZEZ PODKR. STAROSTWA POWIATOWEGO W PIASECNIE  
W DNIU 18-01-2018



**LEGENDA**

**Branża drogowa**

- PROJEKTOWANA NAWIERZCHNIA Z KOSTKI BETONOWEJ - CHODNIKI
- PROJEKTOWANA NAWIERZCHNIA Z KOSTKI BETONOWEJ - ZJAZDY CZĘŚĆ JEZDNI
- PROJEKTOWANA ZIELEŃ DROGOWA
- PROJEKTOWANE KRAWĘŻNIKI BETONOWE WYSTAJĄCE
- PROJEKTOWANE KRAWĘŻNIKI BETONOWE WTOPIONE
- PROJEKTOWANE OPORKI BETONOWE WTOPIONE SZEROKOŚCI 12cm
- PROJEKTOWANE OBRZEŻA BETONOWE SZEROKOŚCI 8cm
- PROJEKTOWANA KRAWĘDZ POBOCZA
- PROJEKTOWANE LINIE ROZGRANICZAJĄCE
- OGRODZENIA PRZEZNACZONE DO ROZBIÓRKI
- PROJEKTOWANE PROGI ZWALNIAJĄCE

**Branża sanitarna**

- PROJEKTOWANA PRZEBUDOWA SIECI KANALIZACJI DESZCZOWEJ

**Branża elektryczna**

- PROJEKTOWANE OŚWIETLENIE

STAROSTWO POWIATOWE W PIASECNIE  
Wydział Architektoniczno-Budowlany  
ul. Chylickowska 14  
05-002 Łosice  
tel. 22 756 61 63

Investor: Burmistrz Miasta i Gminy Piaseczno  
ul. Kościuski 5, 05-500 Piaseczno  
tel. (022) 701 75 00 fax: (022) 756 70 48  
e-mail: urzad@piaseczno.eu, www.piaseczno.eu

Jednostka projektowa: **ROBIMART** Konsorcjum firm:  
ROBIMART Pracownia Projektowa, ROBIMART Sp. z o.o.  
ul. Staszica 1, 05-500 Piaseczno  
tel. (022) 245 34 00 fax: (022) 388 70 91  
e-mail: biuro@robimart.pl, www.robimart.pl

Nazwa przedmiotu budowlanego: **BUDOWA DRUGI GMINNEJ - ULICY KRÓTKIEJ W JÓZEFOSŁAWIE NA ODCINKU OD UL. OSIEDLOWEJ DO UL. OGRODOWEJ**

Nazwa i adres obiektu budowlanego: **DRUGA GMINNA - ULICA KRÓTKA W JÓZEFOSŁAWIE, POWIAT PIASECYŃSKI, WOJEWÓDZTWO MAZOWECKIE**

Stadium: <b>PROJEKT BUDOWLANY</b>	Branża: <b>DRUGOWA</b>	Tom: <b>II/1</b>
-----------------------------------	------------------------	------------------

Główny Projektant: mgr inż. Robert Zalewski	Specjalność i nr uprawnień drogowo MAZ/0400/P000/05	Podpis:	Data: CZERWIEC 2018
Projektant: mgr inż. Piotr Kielczewski	Specjalność i nr uprawnień drogowo MAZ/0654/P00/17	Podpis:	Skala: 1:500
Projektant sprawdzający: inż. Mariusz Juciubek	Specjalność i nr uprawnień drogowo ŁÓD/0609/P000/06	Podpis:	Nr strony: 2

Nazwa rysunku: **PLAN SYTUACYJNY**


Nr rys.: **2**



Nr strony: **2**

OPIS OZNACZEŃ UŻYTYCH NA RYSUNKU


- Konstrukcja jezdni – grunty nośności podłoża G3
  - Warstwa ścieralna z kostki betonowej gr. 8cm
  - Podsypka cementowo-piaskowa 1:4 gr. 4cm
  - Podbudowa z kruszywa łamanego stąb. mech. 0/31.5 (C50/30) gr.30cm (15+15cm)
  - Wzmocnienie podłoża – grunt stabilizowany cementem w betoniarni  $C1.5/2 \leq 4MPa$  gr. 22cm
- Konstrukcja chodników:
  - Warstwa ścieralna z kostki betonowej gr. 8cm
  - Podsypka cementowo-piaskowa 1:4 gr. 4cm
  - Podbudowa z kruszywa łamanego stąb. mech. 0/31.5 (C50/30) gr 10cm
  - Wzmocnienie podłoża – grunt stabilizowany cementem w betoniarni  $C0.4/0.5 \leq 2MPa$  gr. 10cm
- Konstrukcja zjazdów
  - Warstwa ścieralna z kostki betonowej gr. 8cm
  - Podsypka cementowo-piaskowa 1:4 gr. 4cm
  - Podbudowa z kruszywa łamanego stąb. mech. 0/31.5 (C50/30) gr 20cm (12+8cm)
  - Wzmocnienie podłoża – grunt stabilizowany cementem w betoniarni  $C1.5/2 \leq 4MPa$  gr. 15cm
- Krawężnik betonowy 15x30cm na ławie betonowej C12/15 z oporem
- Krawężnik betonowy najazdowy 15x22cm na ławie betonowej C12/15 z oporem
- Opornik betonowy 12x25cm na ławie betonowej C12/15 z oporem
- Obrzeże betonowe 8x30 na podsypce piaskowej

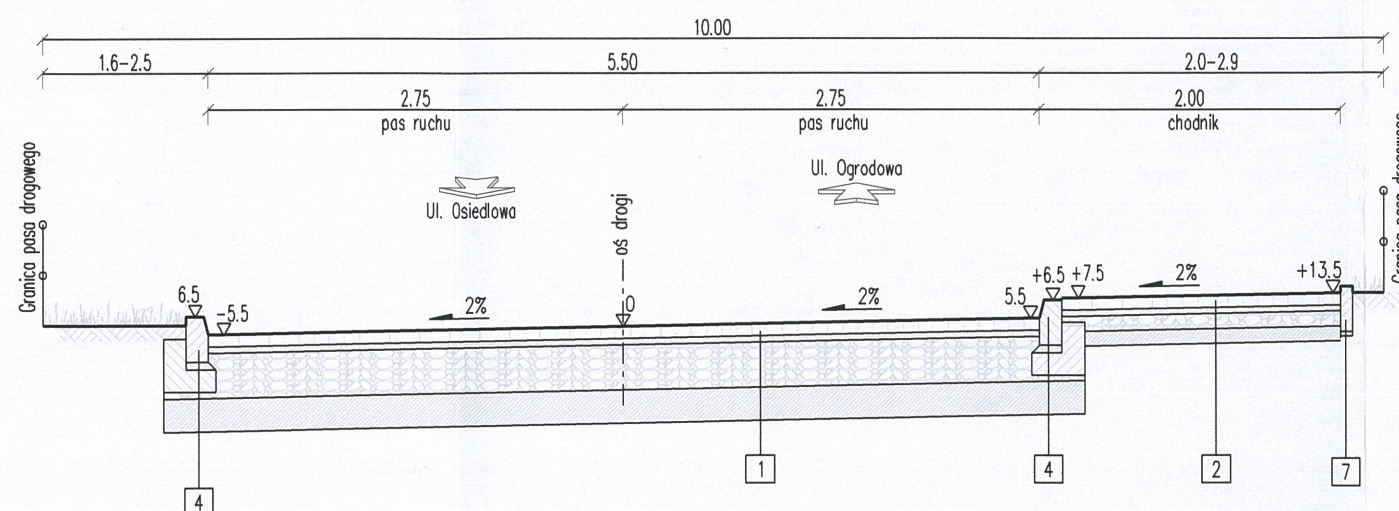PRZEKRÓJ NORMALNY NR 1  
ulica Krótka



Inwestor		 Burmistrz Miasta i Gminy Piaseczno ul. Kościuszki 5, 05-500 Piaseczno tel. (022) 701 75 00 fax: (022) 756 70 49 e-mail: urzad@piaseczno.eu; www.piaseczno.eu	
Jednostka projektowa		Konsorcjum firm:  ROBIMART Pracownia Projektowa ROBIMART Sp. z o.o. ul. Staszica 1 piętro V, 05-800 Pruszków tel. (022) 245 34 00 fax: (022) 398 70 91 e-mail: biuro@robimart.pl; www.robimart.pl	
Nazwa zamierzenia budowlanego BUDOWA DROGI GMINNEJ – ULICY KRÓTKIEJ W JÓZEFOSŁAWIU NA ODCINKU OD UL. OSIEDŁOWEJ DO UL. OGRODOWEJ			
Nazwa i adres obiektu budowlanego DROGA GMINNA – ULICA KRÓTKA W JÓZEFOSŁAWIU, POWIAT PIASECZYŃSKI, WOJEWÓDZTWO MAZOWIECKIE			
Stadium		Branża	Tom
PROJEKT BUDOWLANY		DROGOWA	II/I
Główny Projektant	mgr inż. Robert Zalewski	Specjalność i nr uprawnień drogowo MAZ/0400/POOD/05	Podpis
Projektant	mgr inż. Piotr Kiełczewski	Specjalność i nr uprawnień drogowo MAZ/0654/PBD/17	Podpis
Projektant sprawdzający	inż Mariusz Jaciubek	Specjalność i nr uprawnień drogowo L00/0609/POOD/06	Podpis
Nazwa rysunku			Nr rys.
PRZEKROJE NORMALNE			3
			Nr strony

# Ul. Krótka

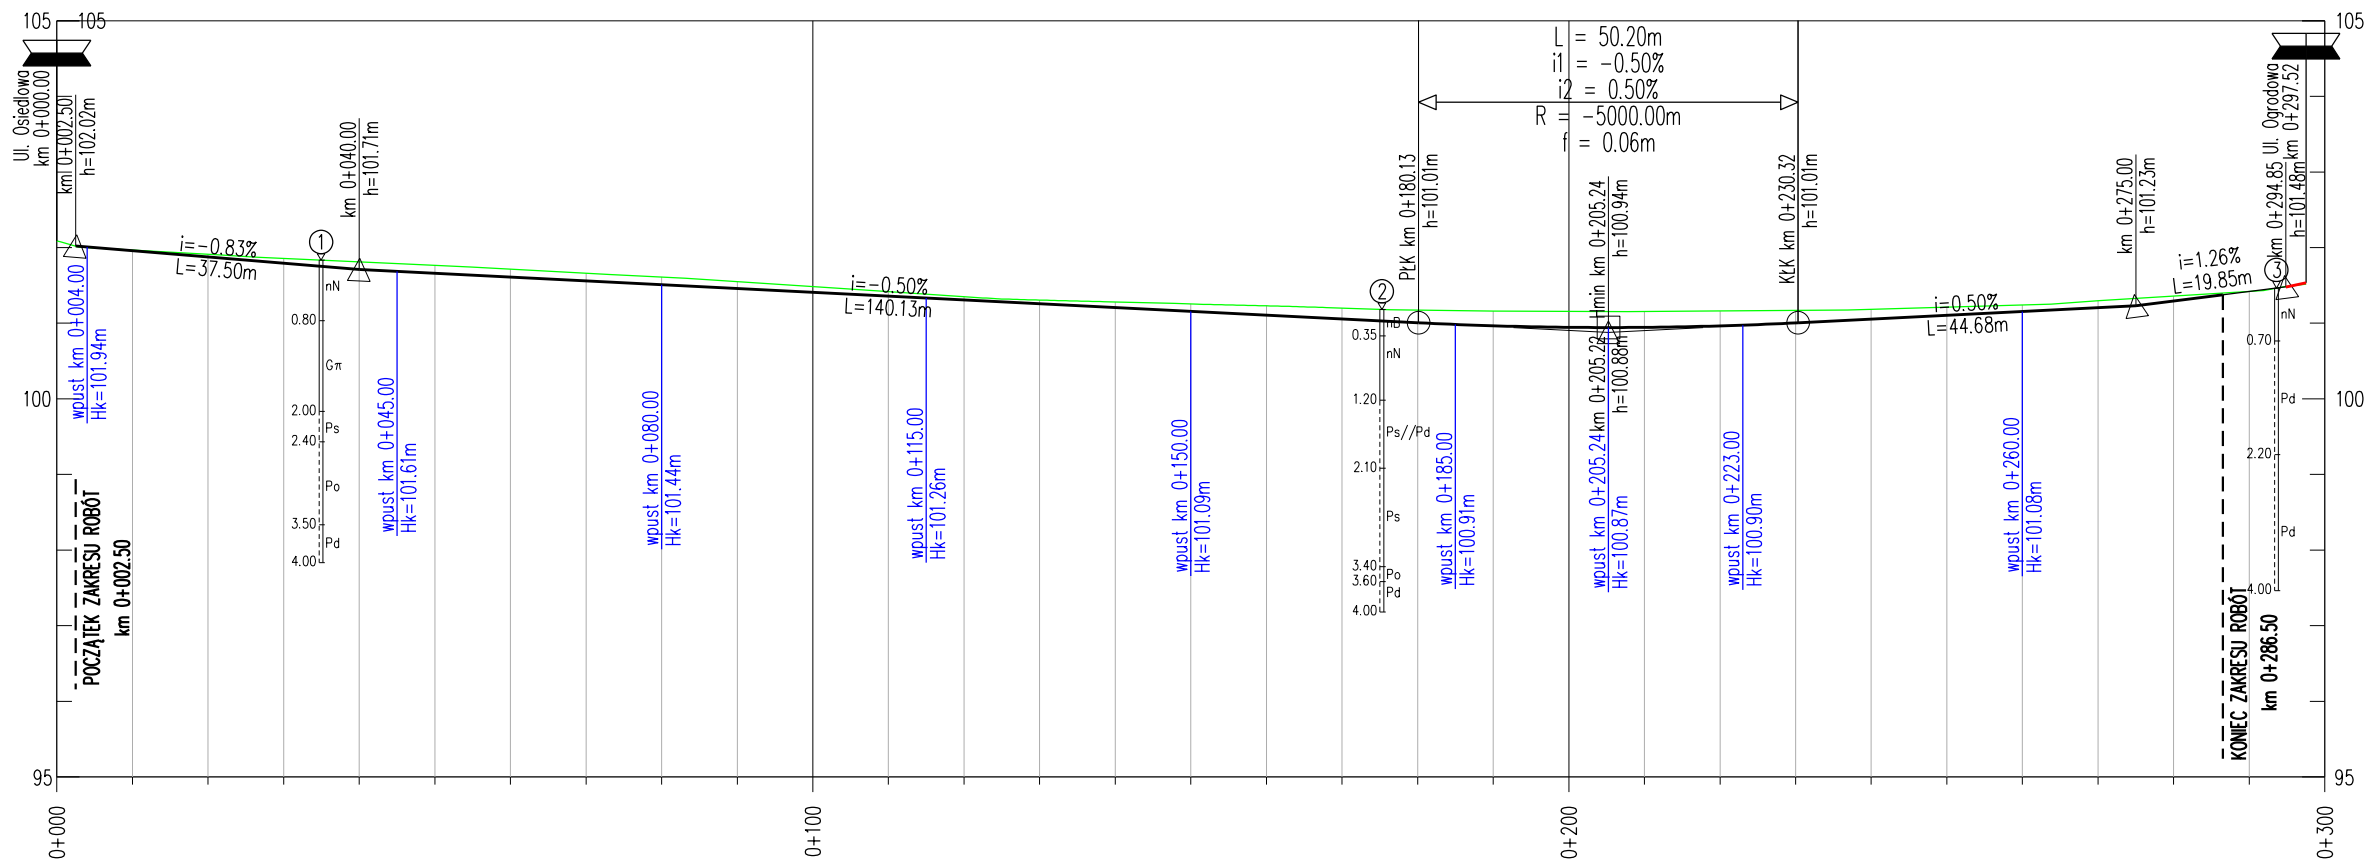

RZĘDNE PROJEKTOWANE	102.09	101.96	101.88	101.79	101.71	101.66	101.61	101.56	101.51	101.46	101.41	101.36	101.31	101.26	101.21	101.16	101.11	101.06	101.01	100.97	100.95	100.95	100.96	100.96	101.00	101.05	101.10	101.15	101.20	101.30	101.36	101.42	101.43		
RZĘDNE ISTNIEJĄCE	102.09	101.97	101.88	101.79	101.71	101.66	101.61	101.56	101.51	101.46	101.41	101.36	101.31	101.26	101.21	101.16	101.11	101.06	101.01	100.97	100.95	100.95	100.96	100.96	101.00	101.05	101.10	101.15	101.20	101.30	101.36	101.42	101.43		
NASYP																																			
WYKOP		0.01	0.03	0.07	0.10	0.11	0.11	0.10	0.10	0.09	0.08	0.06	0.04	0.05	0.07	0.10	0.12	0.14	0.16	0.19	0.21	0.20	0.20	0.17	0.13	0.11	0.09	0.10	0.06	0.01	0.01	0.01	0.01		
ELEMENTY TRASY W PLANIE	<div style="display: flex; justify-content: space-between;"> <span>L=120.98m</span> <span>R=300.00m L=17.49m</span> <span>L=13.16m</span> <span>R=300.00m L=16.27m</span> <span>L=129.61m</span> </div>																																		
ELEMENTY NIWELETY	<div style="display: flex; justify-content: space-between;"> <span>L=37.50 i=-0.83%</span> <span>L=140.13 i=-0.50%</span> <span>L=50.20m R=5000.00m</span> <span>L=44.68 i=0.50%</span> <span>L=19.85 i=1.26%</span> </div>																																		
PIKIETAŻ	0+000	0+010	0+020	0+030	0+040	0+050	0+060	0+070	0+080	0+090	0+100	0+110	0+120	0+130	0+140	0+150	0+160	0+170	0+180	0+190	0+200	0+210	0+220	0+230	0+240	0+250	0+260	0+270	0+280	0+290	0+300				

## LEGENDA

- ISTNIEJĄCY TEREN
- PROJEKTOWANY TEREN
- - - PROJEKTOWANY ŚCIEK LEWY
- PROJEKTOWANY ŚCIEK PRAWY



STAROSTWO POWIATOWE w PIASECZNYM  
Wydział Architektoniczno-Budowlany  
ul. Chyliczkowska 14  
05-500 Piaseczno  
tel. 22 756 61 63

<p><b>Burmistrz Miasta i Gminy Piaseczno</b> ul. Kościuszki 5, 05-500 Piaseczno tel. (022) 701 75 00 fax: (022) 756 70 49 e-mail: urzad@piaseczno.eu; www.piaseczno.eu</p>	
<p>Jednostka projektowa: <b>Konsorcjum firm:</b> <b>ROBIMART Pracownia Projektowa, ROBIMART Sp. z o.o.</b> ul. Staszica 1 piętro V, 05-800 Pruszków tel. (022) 245 34 00 fax: (022) 398 70 91 e-mail: biuro@robimart.pl; www.robimart.pl</p>	
<p><b>NOZWA ZAMIERZENIA BUDOWLANEGO</b> <b>BUDOWA DROGI GMINNEJ – ULICY KRÓTKIEJ W JÓZEFOSŁAWIU NA ODCINKU OD UL. OSIEDLOWEJ DO UL. OGRODOWEJ</b></p>	
<p><b>NOZWA I ADRES OBIEKTU BUDOWLANEGO</b> <b>DROGA GMINNA – ULICA KRÓTKA W JÓZEFOSŁAWIU, POWIAT PIASECZYŃSKI, WOJEWÓDZTWO MAZOWIECKIE</b></p>	
Stadium: <b>PROJEKT BUDOWLANY</b>	Branża: <b>DROGOWA</b>
Tom: <b>II / I</b>	
Główny Projektant: mgr inż. Robert Zalewski	Specjalność i nr uprawnień drogowo MAZ/0400/P000/05
Projektant: mgr inż. Piotr Kielczewski	Specjalność i nr uprawnień drogowo MAZ/0654/PB0/17
Projektant sprawdzający: inż. Mariusz Jaciubek	Specjalność i nr uprawnień drogowo LOD/0609/P000/06
<p>Podpis: </p> <p>Podpis: </p> <p>Podpis: </p>	
<p>Data: <b>CZERWIEC 2018</b></p> <p>Skala: <b>1:1000</b></p>	
<p>Przebieg: <b>PRZEKRÓJ PODŁUŻNY – UL. KRÓTKA</b></p>	
<p>Nr rys.: <b>4</b></p>	
<p>Nr strony:</p>	