




szczegół "A"

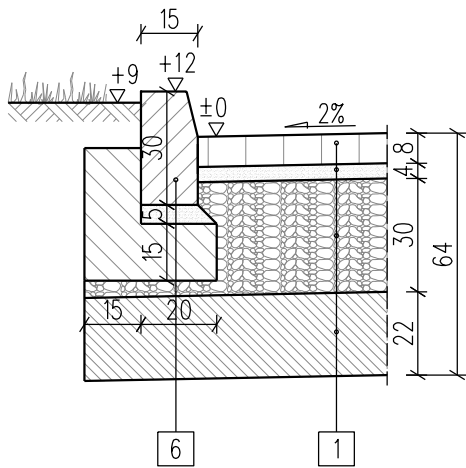


szczegół "D"

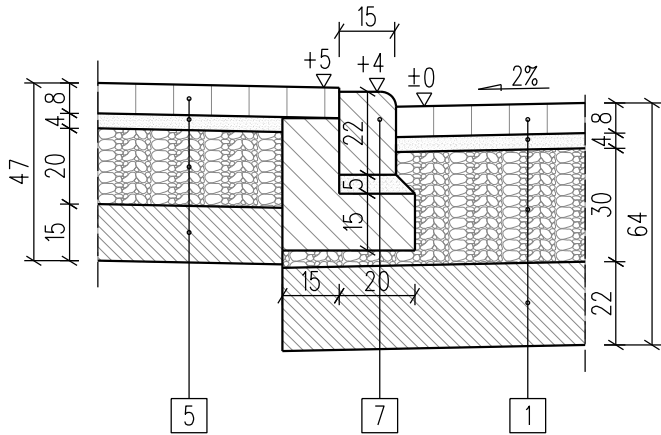


szczegół "B"

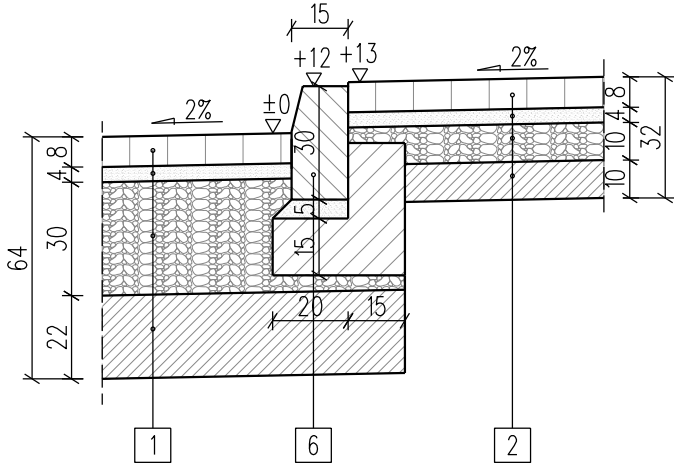

szczegół "E"

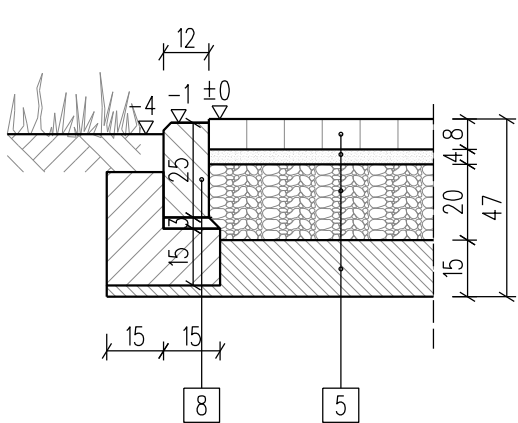

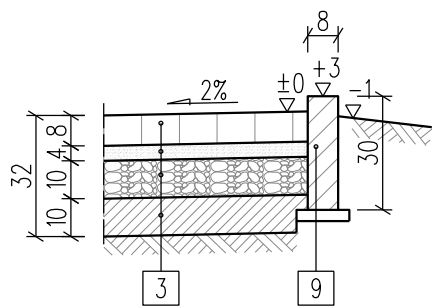

szczegół "C"



OPIS OZNACZEŃ UŻYTYCH NA RYSUNKU

- Konstrukcja jezdni – grunty nośności podłoża G3
 - Warstwa ścieralna z kostki betonowej gr. 8cm
 - Podsypka cementowo-piaskowa 1:4 gr. 4cm
 - Podbudowa z kruszywa łamanego stáb. mech. 0/31.5 (C50/30) gr.30cm (15+15cm)
 - Wzmocnienie podłoża – grunt stabilizowany cementem w betoniarni $C1.5/2 \leq 4\text{MPa}$ gr. 22cm
- Konstrukcja chodników:
 - Warstwa ścieralna z kostki betonowej gr. 8cm
 - Podsypka cementowo-piaskowa 1:4 gr. 4cm
 - Podbudowa z kruszywa łamanego stáb. mech. 0/31.5 (C50/30) gr. 10cm
 - Wzmocnienie podłoża – grunt stabilizowany cementem w betoniarni $C0.4/0.5 \leq 2\text{MPa}$ gr. 10cm
- Konstrukcja zjazdów
 - Warstwa ścieralna z kostki betonowej gr. 8cm
 - Podsypka cementowo-piaskowa 1:4 gr. 4cm
 - Podbudowa z kruszywa łamanego stáb. mech. 0/31.5 (C50/30) gr. 20cm (12+8cm)
 - Wzmocnienie podłoża – grunt stabilizowany cementem w betoniarni $C1.5/2 \leq 4\text{MPa}$ gr. 15cm
- Krawężnik betonowy 15x30cm na ławie betonowej C12/15 z oporem
- Krawężnik betonowy najazdowy 15x32cm na ławie betonowej C12/15 z oporem
- Opornik betonowy 12x25cm na ławie betonowej C12/15 z oporem
- Obrzeże betonowe 8x30 na podsypce piaskowej

Inwestor		 Burmistrz Miasta i Gminy Piaseczno ul. Kościuszkzi 5, 05-500 Piaseczno tel. (022) 701 75 00 fax: (022) 756 70 49 e-mail: urzad@piaseczno.eu ; www.piaseczno.eu	
Jednostka projektowa		<div><div><div>Konsorcjum firm: ROBIMART Pracownia Projektowa ROBIMART Sp. z o.o. ul. Staszica 1 piętro V, 05-800 Pruszków tel. (022) 245 34 00 fax: (022) 398 70 91 e-mail: biuro@robimart.pl; www.robimart.pl</div><div></div></div><div>ROBIMART</div></div>	
Nazwa zamierzenia budowlanego			
BUDOWA DROGI GMINNEJ –ULICY KRÓTKIEJ W JÓZEFOSŁAWIU NA ODCINKU OD UL. OSIEDLOWEJ DO UL. OGRODOWEJ			
Nazwa i adres obiektu budowlanego			
DROGA GMINNA – ULICA KRÓTKA W JÓZEFOSŁAWIU, POWIAT PIASECZYŃSKI, WOJEWÓDZTWO MAZOWIECKIE			
Stadium		Branża	Tom
PROJEKT WYKONAWCZY		DROGOWA	I
Główny Projektant mgr inż. Robert Zalewski	Specjalność i nr uprawnień drogowa MAZ/0400/P000/05	Podpis	Data
Projektant mgr inż. Piotr Kiełczewski	Specjalność i nr uprawnień drogowa MAZ/0654/PB0/17	Podpis	CZERWIEC 2018
Projektant sprawdzający inż. Mariusz Jaciubek	Specjalność i nr uprawnień drogowa LOD/0609/P000/06	Podpis	Skala 1:20
Nazwa rysunku		Nr rys.	Nr strony
SZCZEGÓŁY KONSTRUKCYJNE		6	