

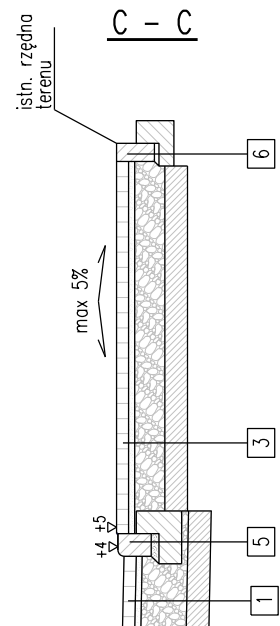


ZJAZD PRZEZ CHODNIK


WIDOK Z GÓRY

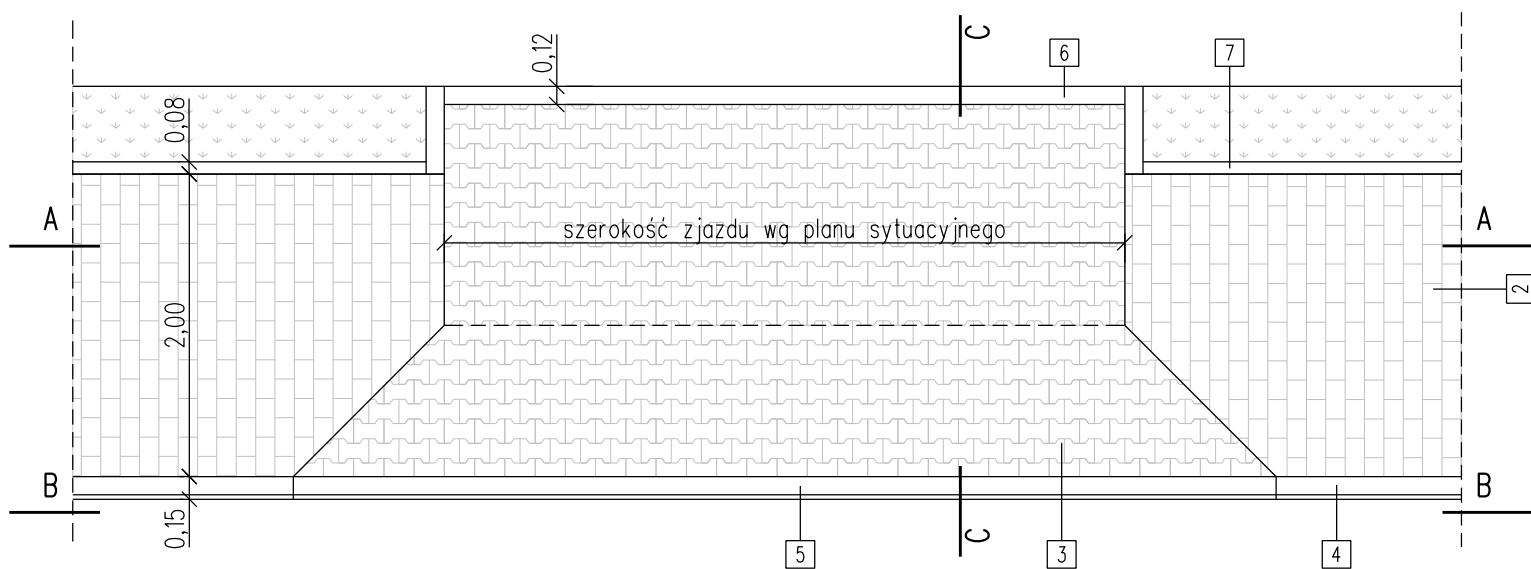

A - A


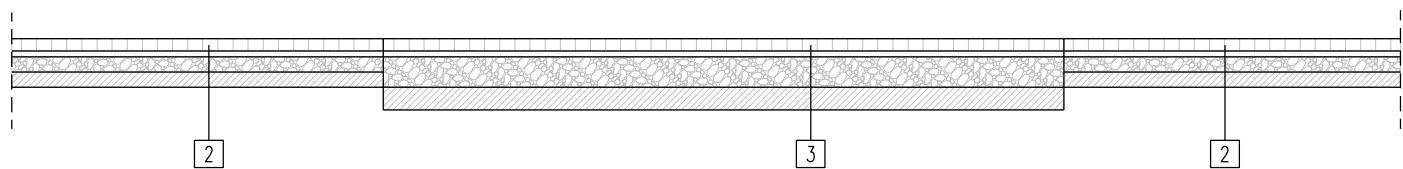


B - B

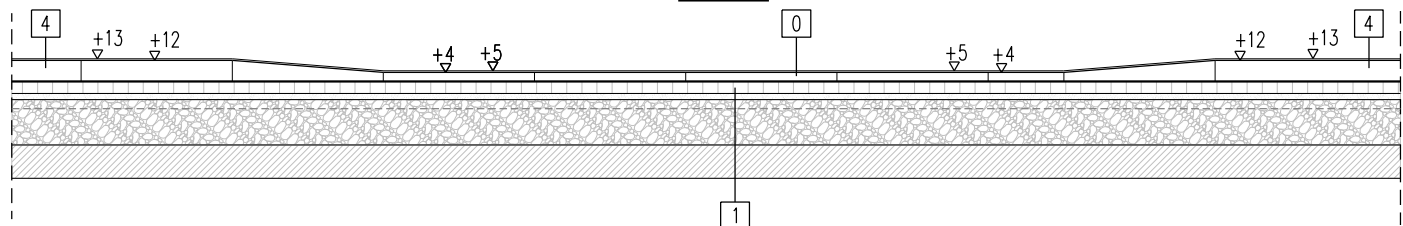


ZJAZD PRZEZ ZIELENIEC


WIDOK Z GÓRY

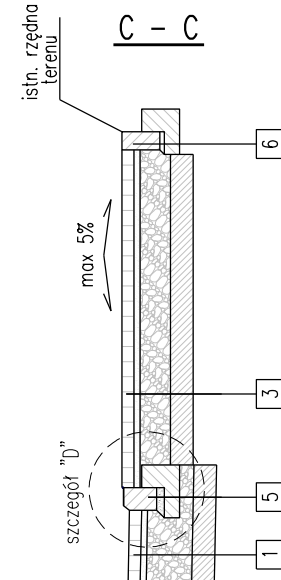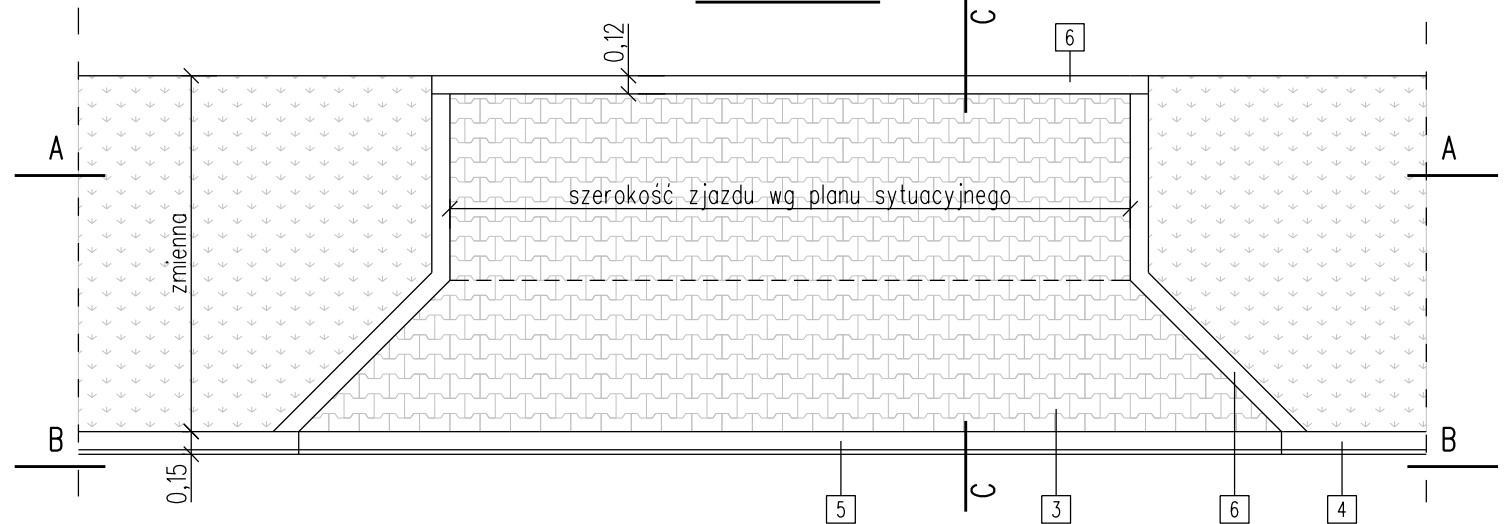

A - A

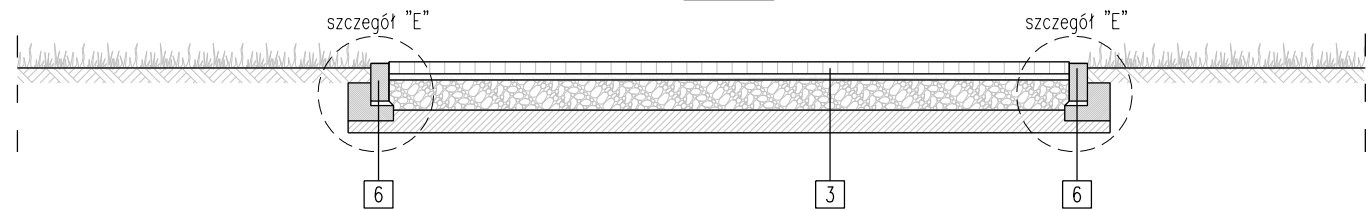

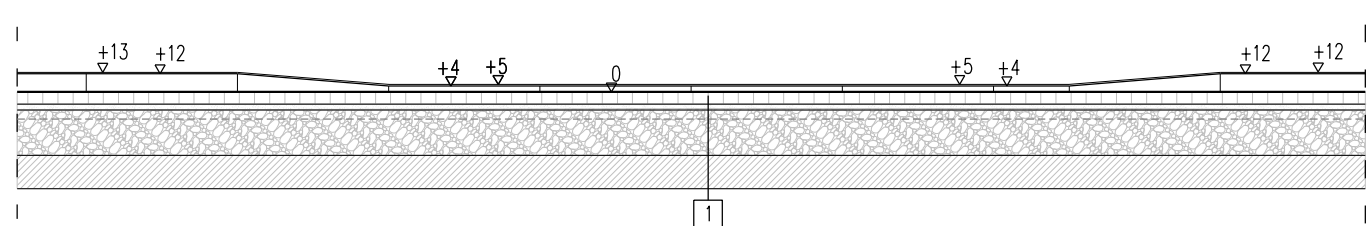


B - B



OPIS OZNACZEŃ UŻYTYCH NA RYSUNKU

1. Konstrukcja jezdni – grunty nośności podłoża G3
 - Warstwa ścieralna z kostki betonowej gr. 8cm
 - Podsyпка cementowo-piaskowa 1:4 gr. 4cm
 - Podbudowa z kruszywa łamanego st. mech. 0/31.5 (C50/30) gr.30cm (15+15cm)
 - Wzmocnienie podłoża – grunt stabilizowany cementem w betoniarni
 $C15/2 \leq 4\text{MPa}$ gr. 22cm
2. Konstrukcja chodników:
 - Warstwa ścieralna z kostki betonowej gr. 8cm
 - Podsyпка cementowo-piaskowa 1:4 gr. 4cm
 - Podbudowa z kruszywa łamanego st. mech. 0/31.5 (C50/30) gr 10cm
 - Wzmocnienie podłoża – grunt stabilizowany cementem w betoniarni
 $C0.4/0.5 \leq 2\text{MPa}$ gr. 10cm
3. Konstrukcjajazdów
 - Warstwa ścieralna z kostki betonowej gr. 8cm
 - Podsyпка cementowo-piaskowa 1:4 gr. 4cm
 - Podbudowa z kruszywa łamanego st. mech. 0/31.5 (C50/30) gr 20cm (12+8cm)
 - Wzmocnienie podłoża – grunt stabilizowany cementem w betoniarni
 $C15/2 \leq 4\text{MPa}$ gr. 15cm
4. Krawężnik betonowy 15x30cm na ławie betonowej C12/15 z oporem
5. Krawężnik betonowy najazdowy 15x32cm na ławie betonowej C12/15 z oporem
6. Opornik betonowy 12x25cm na ławie betonowej C12/15 z oporem
7. Obrzeże betonowe 8x30 na podsyпку piaskowej

| | | | |
|---|----------------------------|---|--|
| Inwestor | |  Burmistrz Miasta i Gminy Piaseczno ul. Kołduński 5, 05-050 Piaseczno tel. (022) 701 75 00 fax: (022) 756 70 49 e-mail: urzadz@piaseczno.gov.pl, www.piaseczno.eu | |
| Jednostka projektowa | | Konsorcjum firm: ROBIMART Pracownia Projektowa ROBIMART Sp. z o.o. ul. Staszka 1 piętro V, 05-800 Pruszków tel. (022) 245 34 00 fax: (022) 398 70 91 e-mail: biuro@robimart.pl, www.robimart.pl | |
|  | |  | |
| Nazwa przedsięwzięcia BUDOWA DRUGI GMINNEJ – ULICY KRÓTKIEJ W JÓZEFOSŁAWIU NA ODCINKU OD UL. OSIEDLEWJEJ DO UL. OGRODOWEJ | | | |
| Nazwa i adres obiektu budowlanego DRUGA GMINNA – ULICA KRÓTKA W JÓZEFOSŁAWIU, POWAT PIASECZYŃSKI, WOJEWÓDZTWO MAZOWIECKIE | | | |
| Stadium | | Brano | Tom |
| PROJEKT WYKONAWCZY | | DROGOWA | I |
| Główny Projektant | mgr inż. Robert Zalewski | Specjalność i nr uprawnień drogowa MAZ/0400/P000/05 | Podpis |
| Projektant | mgr inż. Piotr Kietkiewicz | Specjalność i nr uprawnień drogowa MAZ/0654/PB0/17 | Podpis |
| Projektant sprawdzający | inż. Mariusz Jaciubek | Specjalność i nr uprawnień drogowa L00/0609/P000/06 | Podpis |
| | | | Data CZERWIEC 2018 Skala 1:50 |
| Nazwa rysunku | | Nr rys. | Nr strony |
| SZCZEGÓŁY ZJAZDÓW | | 5 | |