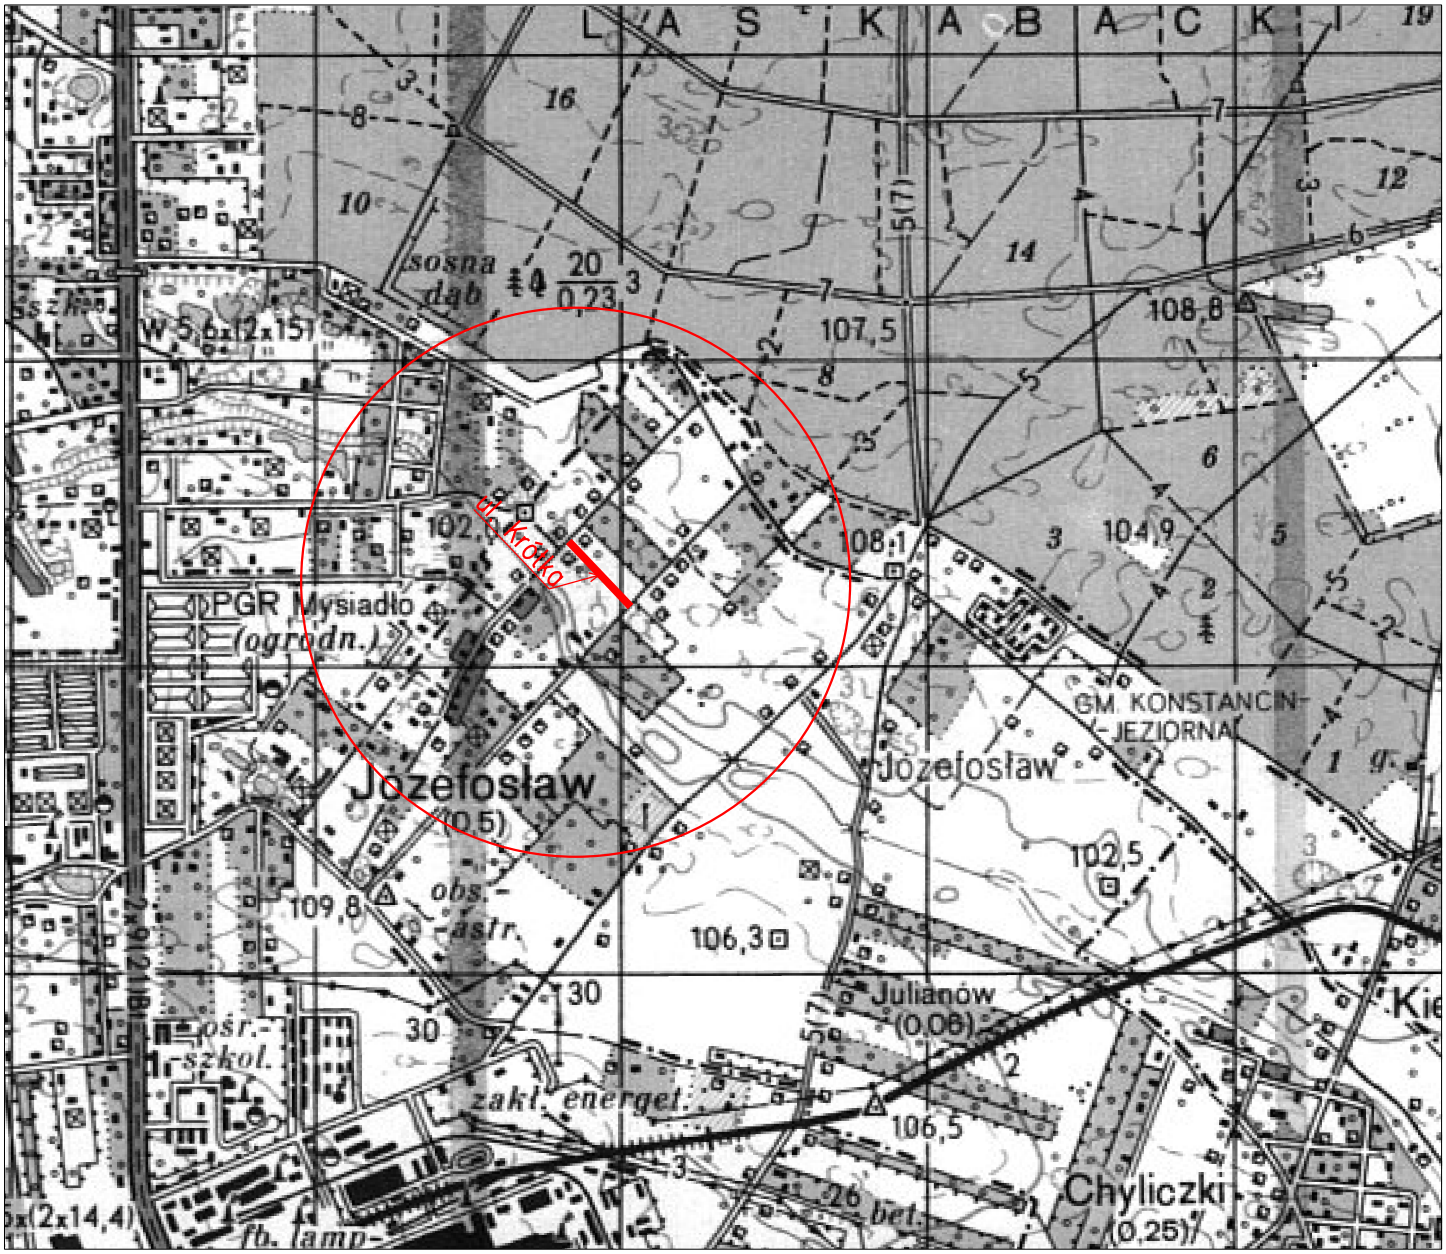

Inwestor	**Burmistrz Miasta i Gminy Piaseczno** ul. Kościuszki 5, 05-500 Piaseczno tel. (022) 701 75 00 fax: (022) 756 70 49 e-mail: urzad@piaseczno.eu; www.piaseczno.eu		
Jednostka projektowa	**Konsorcjum firm:** **ROBIMART Pracownia Projektowa** **ROBIMART Sp. z o.o.** ul. Staszica 1 piętro V, 05-800 Pruszków tel. (022) 245 34 00 fax: (022) 398 70 91 e-mail: biuro@robimart.pl; www.robimart.pl		ROBIMART
Nazwa zamierzenia budowlanego	BUDOWA DROGI GMINNEJ –ULICY KRÓTKIEJ W JÓZEFOSŁAWIU NA ODCINKU OD UL. OSIEDLOWEJ DO UL. OGRODOWEJ		
Nazwa i adres obiektu budowlanego	DROGA GMINNA – ULICA KRÓTKA W JÓZEFOSŁAWIU, POWIAT PIASECZYŃSKI, WOJEWÓDZTWO MAZOWIECKIE		
Stadium: PROJEKT WYKONAWCZY	Branża: DROGOWA		Tom: I
Projektant: mgr inż. Robert Zalewski	Specjalność i nr uprawnień: drogowa MAZ/0400/POOD/05	Podpis	Data: CZERWIEC 2018
Projektant: mgr inż. Piotr Kiełczewski	Specjalność i nr uprawnień: drogowa MAZ/0654/PBD/17	Podpis	Skala: 1:25000
Projektant sprawdzający: inż. Mariusz Jaciubek	Specjalność i nr uprawnień: drogowa LOD/0609/POOD/06	Podpis	
Nazwa rysunku: PLAN ORIENTACYJNY		Nr rys.: 1	Nr strony: