


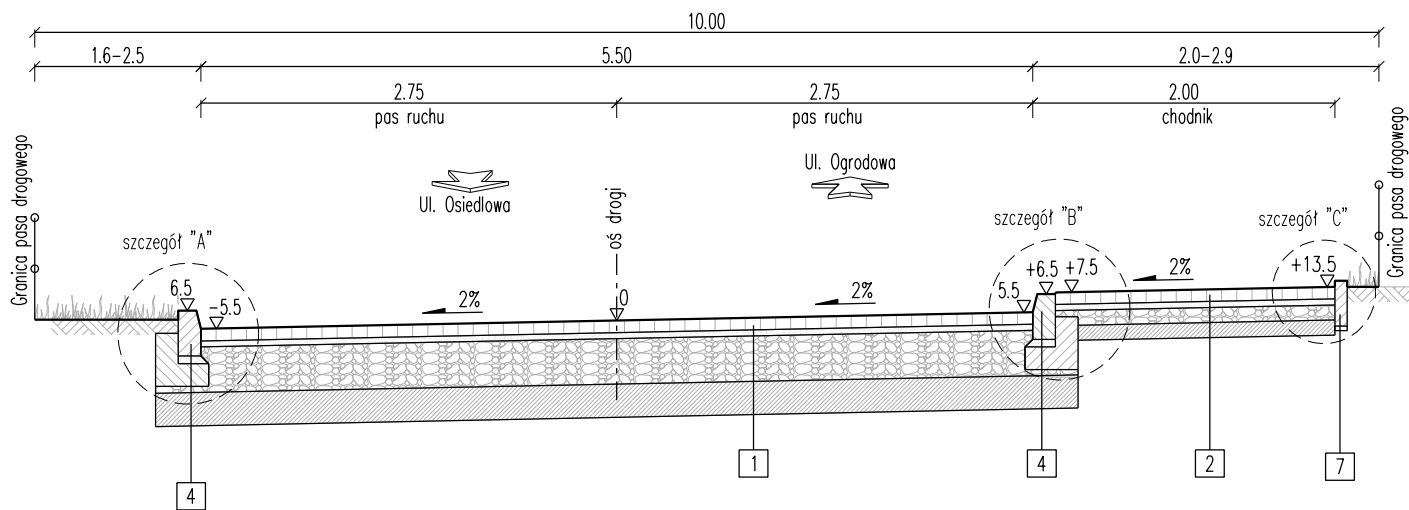


PRZEKRÓJ NORMALNY NR 1  
ulica Krótka



- OPIS OZNACZEŃ UŻYTYCH NA RYSUNKU
- Konstrukcja jezdni – grunty nośności podłoża G3
    - Warstwa ścieralna z kostki betonowej gr. 8cm
    - Podsypka cementowo–piaskowa 1:4 gr. 4cm
    - Podbudowa z kruszywa łamanego stáb. mech. 0/31.5 (C50/30) gr.30cm (15+15cm)
    - Wzmocnienie podłoża – grunt stabilizowany cementem w betoniarni C1.5/2 ≤ 4MPa gr. 22cm
  - Konstrukcja chodników:
    - Warstwa ścieralna z kostki betonowej gr. 8cm
    - Podsypka cementowo–piaskowa 1:4 gr. 4cm
    - Podbudowa z kruszywa łamanego stáb. mech. 0/31.5 (C50/30) gr. 10cm
    - Wzmocnienie podłoża – grunt stabilizowany cementem w betoniarni C0.4/0.5 ≤ 2MPa gr. 10cm
  - Konstrukcja zjazdów
    - Warstwa ścieralna z kostki betonowej gr. 8cm
    - Podsypka cementowo–piaskowa 1:4 gr. 4cm
    - Podbudowa z kruszywa łamanego stáb. mech. 0/31.5 (C50/30) gr. 20cm (12+8cm)
    - Wzmocnienie podłoża – grunt stabilizowany cementem w betoniarni C1.5/2 ≤ 4MPa gr. 15cm
  - Krawężnik betonowy 15x30cm na ławie betonowej C12/15 z oporem
  - Krawężnik betonowy najazdowy 15x22cm na ławie betonowej C12/15 z oporem
  - Opornik betonowy 12x25cm na ławie betonowej C12/15 z oporem
  - Obrzeże betonowe 8x30 na podsypce piaskowej

Inwestor		 <b>Burmistrz Miasta i Gminy Piaseczno</b> ul. Kościuszki 5, 05-500 Piaseczno tel. (022) 701 75 00 fax: (022) 756 70 49 e-mail: <a href="mailto:urzad@piaseczno.eu">urzad@piaseczno.eu</a> ; <a href="http://www.piaseczno.eu">www.piaseczno.eu</a>	
Jednostka projektowa		<div><div><div></div><div><b>Konsorcjum firm:</b> <b>ROBIMART Pracownia Projektowa</b> <b>ROBIMART Sp. z o.o.</b> ul. Staszica 1 piętro V, 05-800 Pruszków tel. (022) 245 34 00 fax: (022) 398 70 91 e-mail: <a href="mailto:biuro@robimart.pl">biuro@robimart.pl</a>; <a href="http://www.robimart.pl">www.robimart.pl</a></div></div><div></div></div>	
Nazwa zamierzenia budowlanego		BUDOWA DROGI GMINNEJ –ULICY KRÓTKIEJ W JÓZEFOSŁAWIU NA ODCINKU OD UL. OSIEDLOWEJ DO UL. OGRODOWEJ	
Nazwa i adres obiektu budowlanego		DROGA GMINNA – ULICA KRÓTKA W JÓZEFOSŁAWIU, POWIAT PIASECZYŃSKI, WOJEWÓDZTWO MAZOWIECKIE	
Stadium		Branża	Tom
PROJEKT WYKONAWCZY		DROGOWA	I
Główny Projektant mgr inż. Robert Zalewski		Specjalność i nr uprawnień drogowa MAZ/0400/POOD/05	Data  CZERWIEC 2018
Projektant mgr inż. Piotr Kiełczewski		Specjalność i nr uprawnień drogowa MAZ/0654/PBD/17	
Projektant sprawdzający inż. Mariusz Jaciubek		Specjalność i nr uprawnień drogowa LOD/0609/POOD/06	Skala  1:50
Nazwa rysunku		Nr rys.	Nr strony
PRZEKROJE NORMALNE		3	