


ELEWACJA PÓŁNOCNA

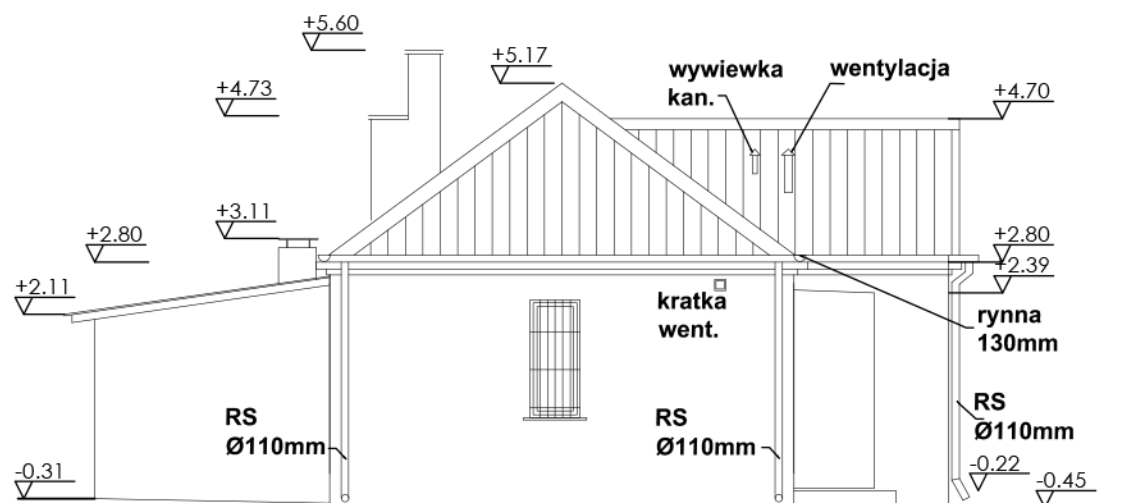

ELEWACJA ZACHODNIA

		BIURO PROJEKTÓW I OBSŁUGI INWESTYCJI MALGORZATA OKRZEJA-ŁAZOWSKA 02-777 WARSZAWA, UL.KULCZYŃSKIEGO 10/21 TEL./FAX: 22 643 26 70 TEL: 697 213 196		Nr umowy INW/42/RE/2016
Obiekt i adres Inwentaryzacja budowlana budynku gospodarczego położonego w Piasecznie przy ul. Jaworowej 4	Inwestor Gmina Piaseczno, ul. Kościuszki 5, 05-500 Piaseczno			Stadium proj.: Inwentaryzacja
Tytuł rysunku Elewacja północna i elewacja zachodnia	Imię i nazwisko mgr inż. arch. Małgorzata Okrzeja-Łazowska upr. nr 163/84/WBPP			Skala 1:100
Opracował mgr inż. arch. Barbara Wiśniewska	Data 08.2016	Podpis 	Rys. / Ilość 9/INW	