



ELEWACJA POŁUDNIOWA

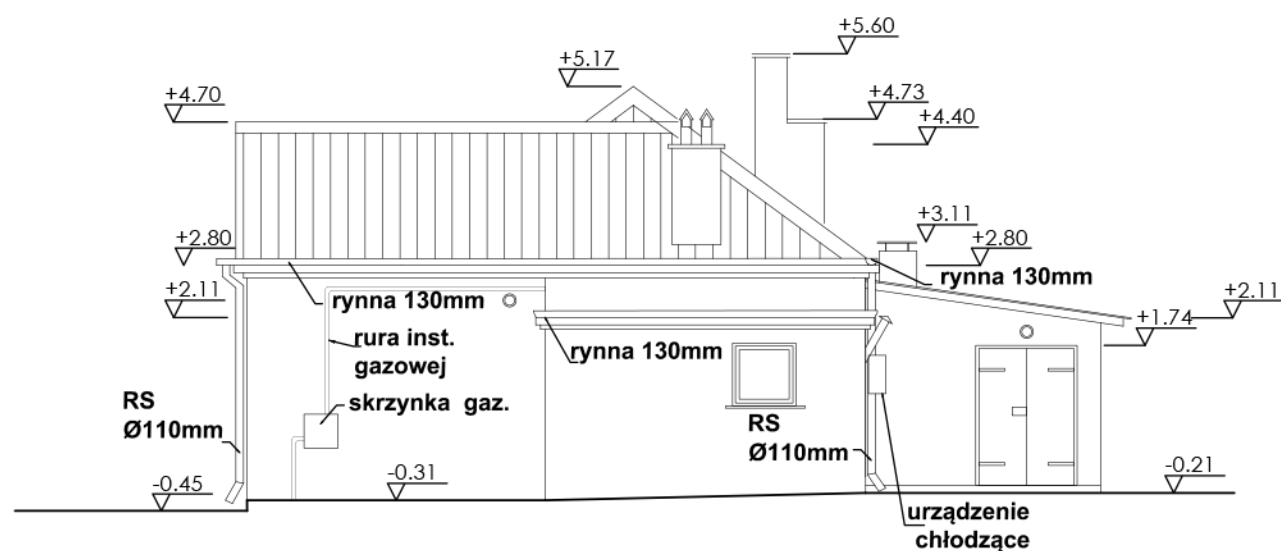

ELEWACJA WSCHODNIA

			Nr umowy INW/42/RE/2016	
02-777 WARSZAWA, UL. KULCZYŃSKIEGO 10/21 TEL./FAX: 22 643 26 70 TEL: 697 213 196				
Obiekt i adres	Inwentaryzacja budowlana budynku gospodarczego położonego w Piasecznie przy ul. Jaworowej 4			Stadium proj.:
Inwestor	Gmina Piaseczno, ul. Kościuszki 5, 05-500 Piaseczno			Inwentaryzacja
Tytuł rysunku	Elewacja południowa (frontowa) i elewacja wschodnia			Skala: 1:100
	Imię i nazwisko	Data	Podpis	Rys. / Ilość
Opracował	mgr inż. arch. Małgorzata Okrzeja-Łazowska upr. nr 163/84/WBPP	08. 2016		8/INW
Opracował	mgr inż. arch. Barbara Wiśniewska	08. 2016	