


Czajewicza 1 Piętro

RZUT KONDYGNAC NADZIEMNEJ - PIĘTRO

ZAŁĄCZNIK 1c

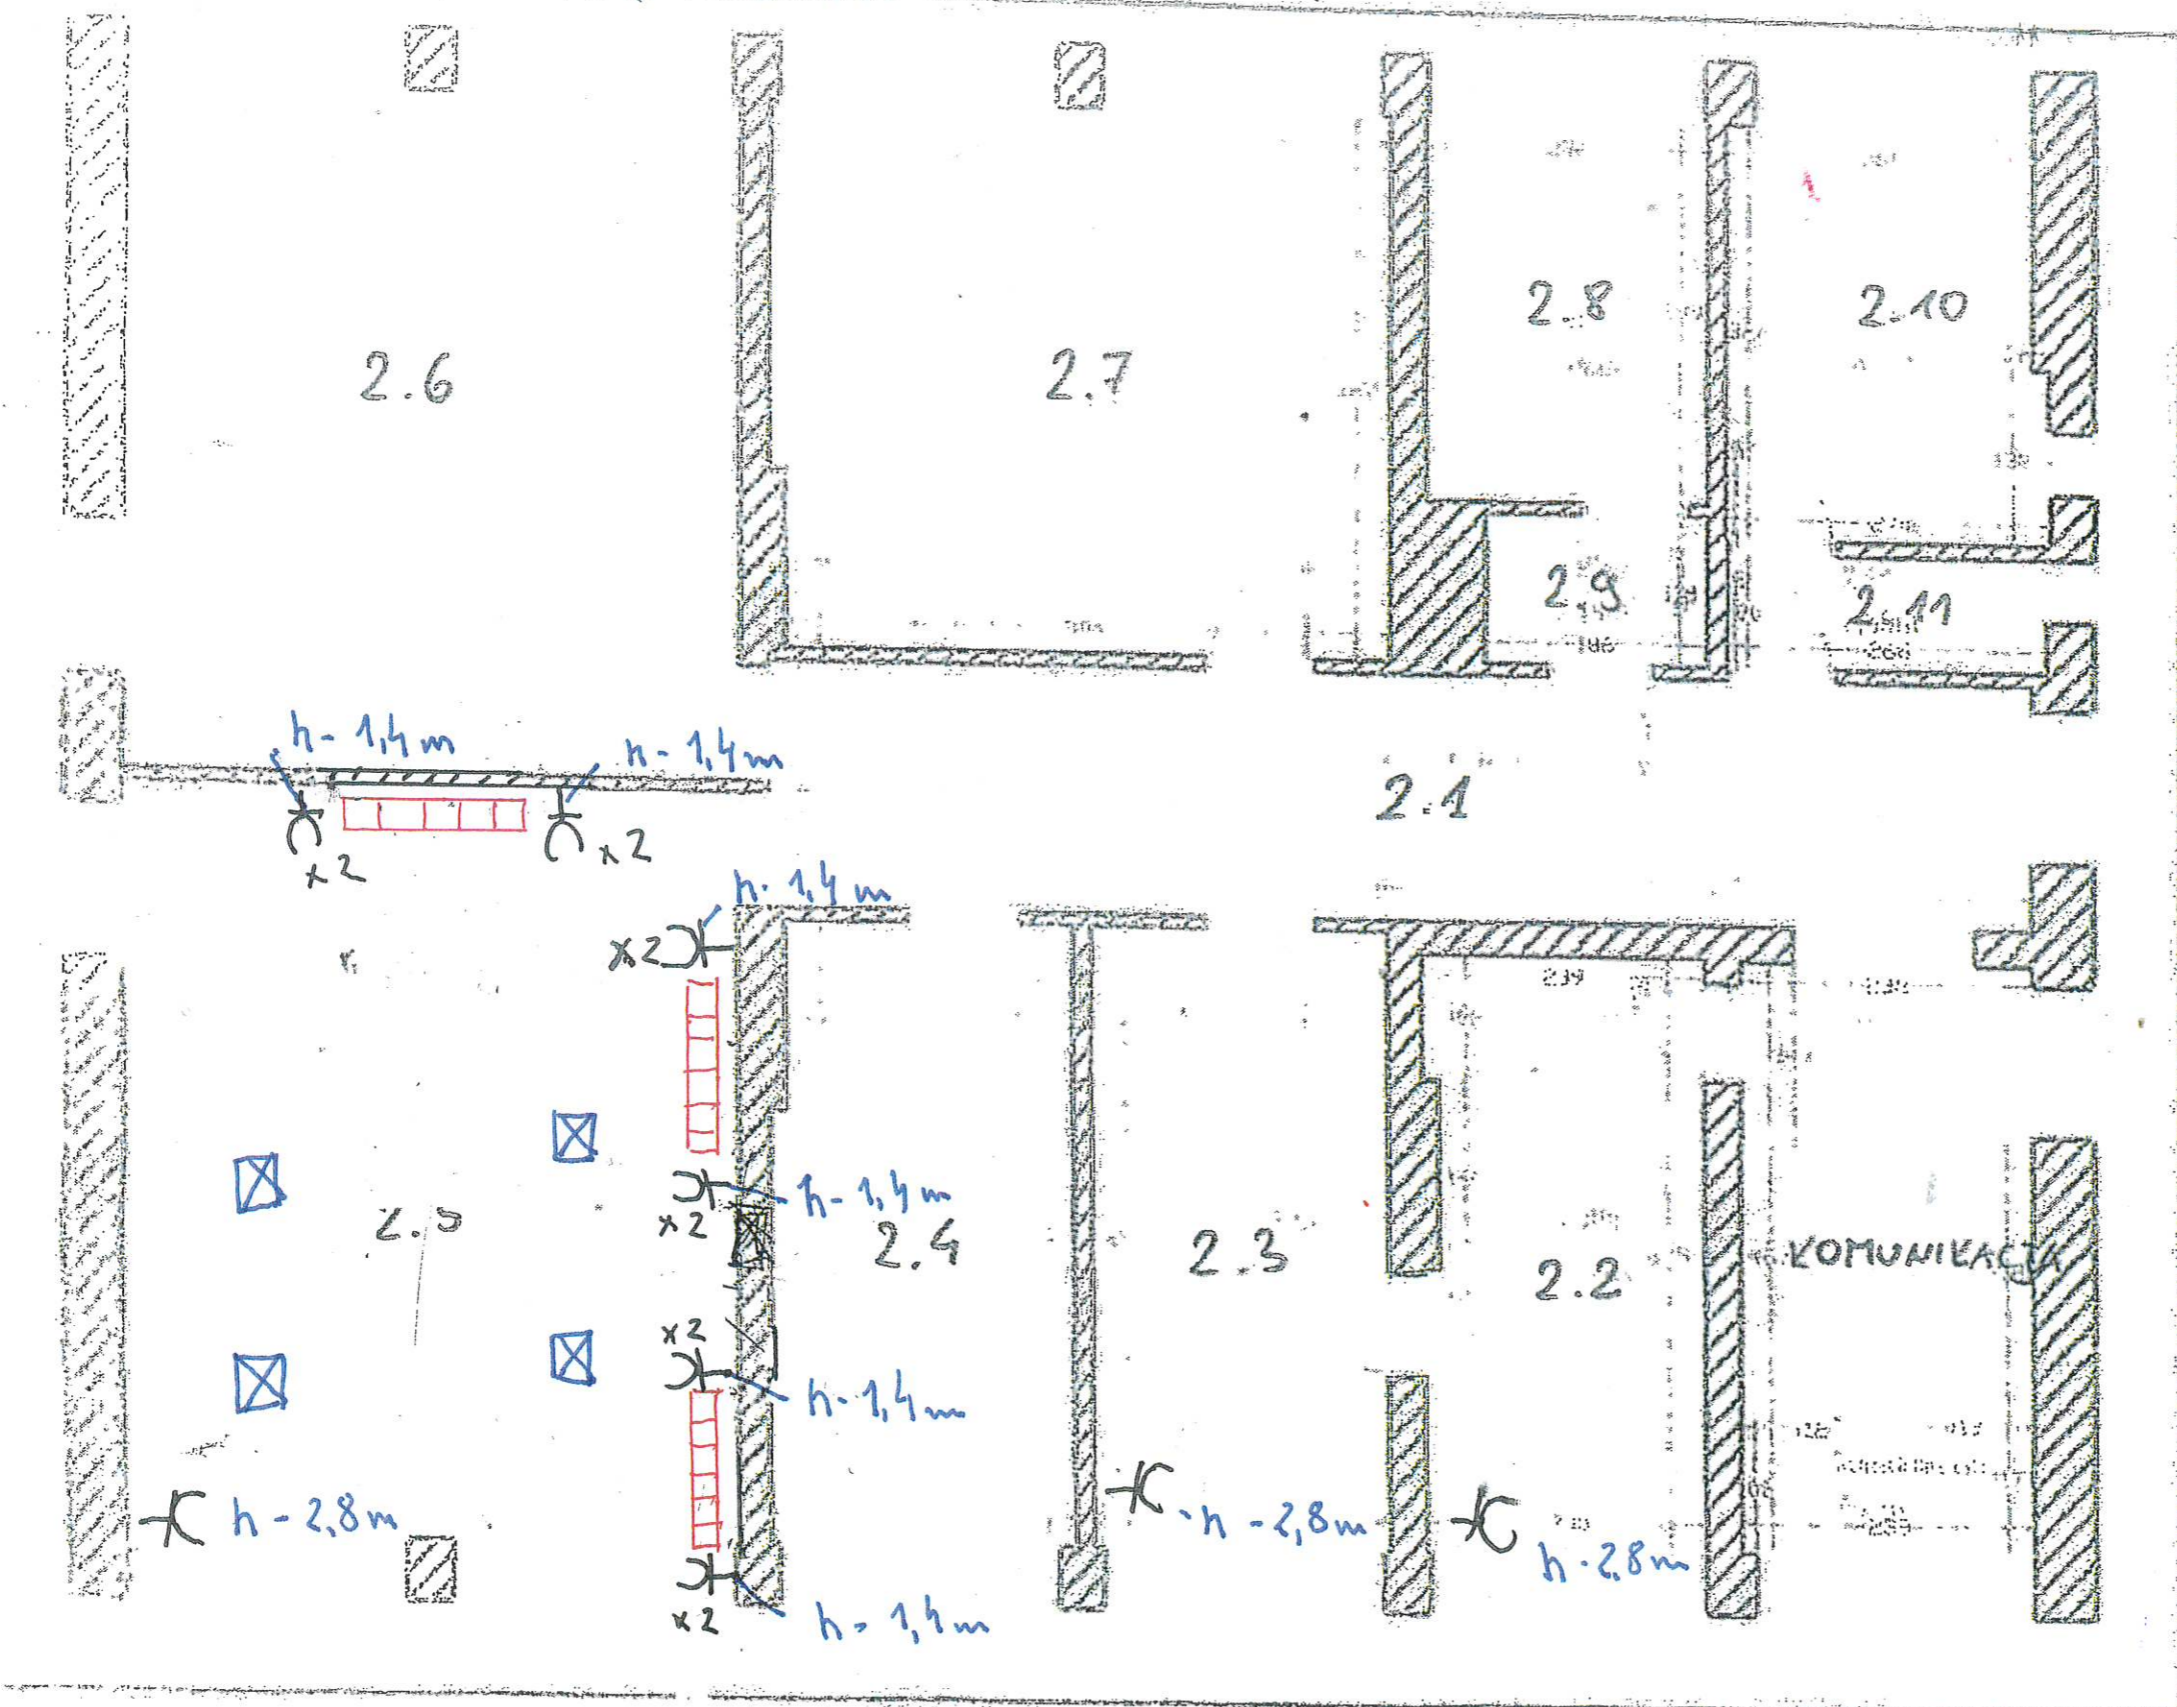

2.1 Kuchnia	20,50
2.2	11,00
2.3	12,13
2.4	12,28
2.5	30,02
2.6	27,13
2.7	24,85
2.8	7,06
2.9	2,19
2.10	8,54
2.11	2,39
Komunikacja	7,21
SUMA	162,30

 - zestaw komputerowy 2x DATA, 2x gniazdo ogólne, 2x2 RJ45 p/t

* - gniazdo 230V pt


☒ - LL IPS 6060 38W

INSPEKTOR NADZORU
ROBÓT ELEKTRYCZNYCH

Jan Smoliński
upr. UAM I-K-8386/FA/27/85

Czajewicza 1 piwnica

Instalacje elektryczne i teletechniczne

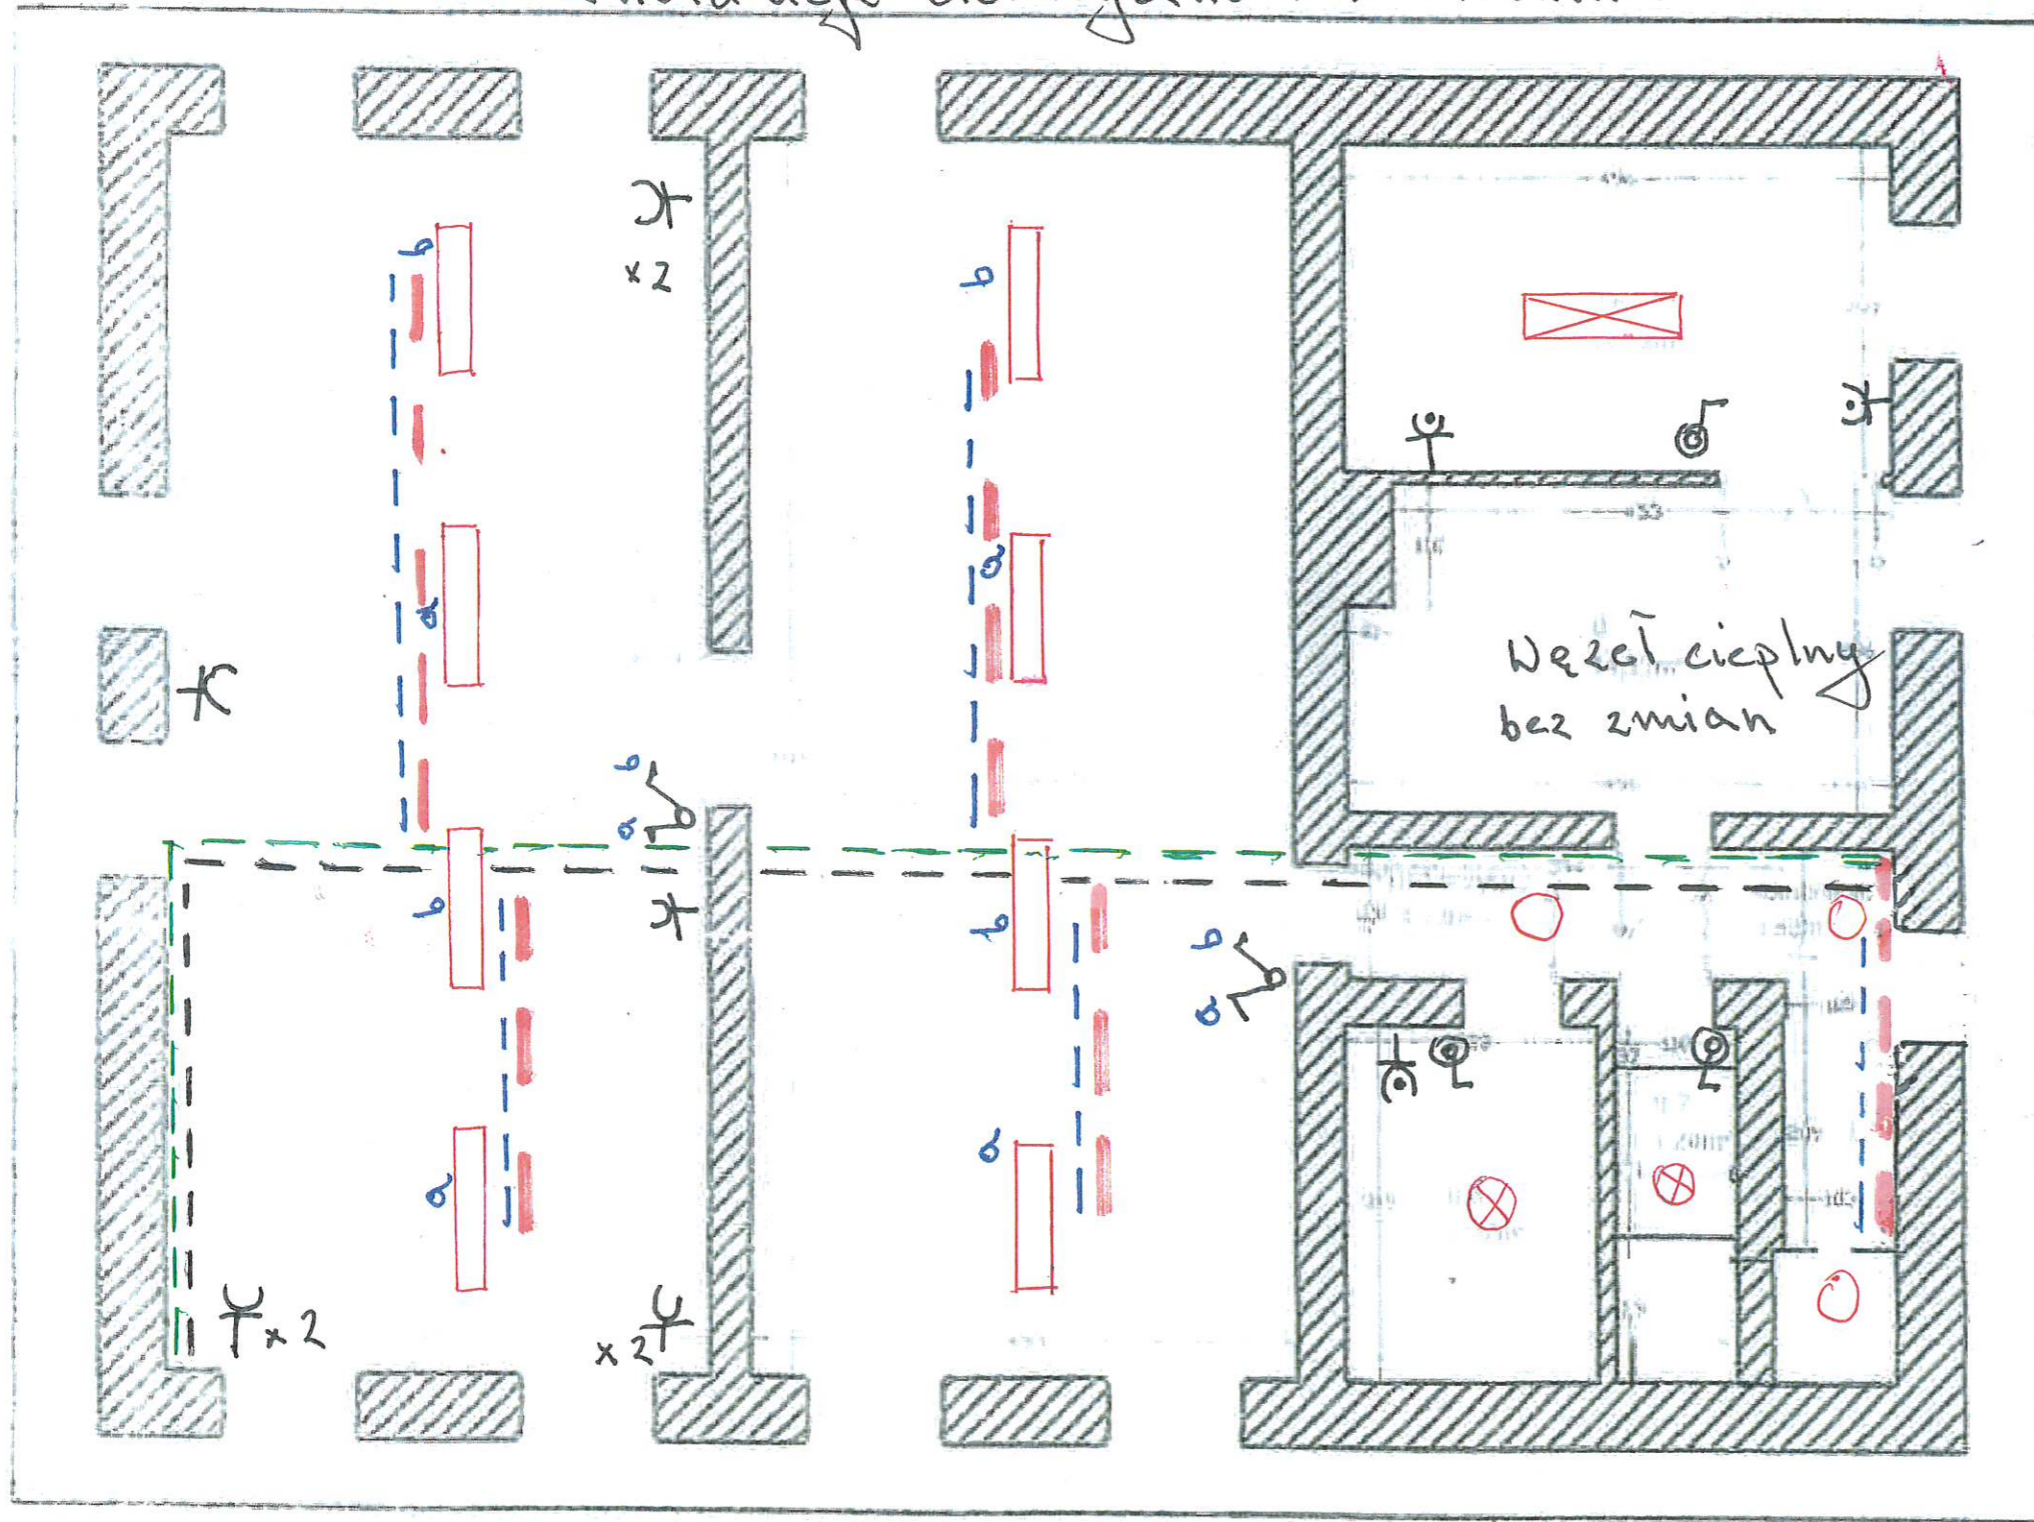

- - - - - - koryta do demontażu
- - - - - - nowe koryta energetyczne
- - - - - - teletech.
- - - - - - listwa elektroinstalacyjna

- ▭ - OP 6 SFL HEO 45 40W
- ▭ - OP 5 SFL HEO 43 40W
- - OP 4 SFL PLA031 230V
- ⊗ - OP 3 SFL PLA03 16W

- ⊙ - wyciągnięci JP 44
- ⌋ - przełącznik p/t
- ⌋ - gniazdo 230V p/t
- ⌋ - gniazdo 230V JP 44

INSPEKTOR NADZORU
 ROBÓT ELEKTRYCZNYCH
 Jan Smoliński
 upr. UAN-II-K-8386/IA/27/85

Opawy

SM ul. Czajewicza 1A

Piaseczno Straż Miejska


DP1	8 *	LL	IPS-6060-25W_135lm_R-4K0-PR-MWPL	(3375 lm; 25.0 W)
DP2	32 *	LL	IPS-6060-38W_130lm_R-4K0-PR-MPL	(4940 lm; 38.0 W)
DP5	2 *	SFL	HE043 SH-FB120-40W-I/O-FR0ST-4K	(5604 lm; 39.8 W)
DP6	8 *	SFL	HE045 IH-FB120-40W-MW-FR0ST-4K	(5897 lm; 39.8 W)
DP3	2 *	SFL	PLA03 SPLA-STAR-350ZN-16W	(2150 lm; 16.0 W)
DP4	10 *	SFL	PLA031 IPLA-STAR-350ZN-23W-MWRCD	(3000 lm; 23.0 W)

INSPEKTOR NADZORU
ROBÓT ELEKTRYCZNYCH

Jan Sroliński

upr. UAN.KEK-8386/AV27/85

Wentylacja

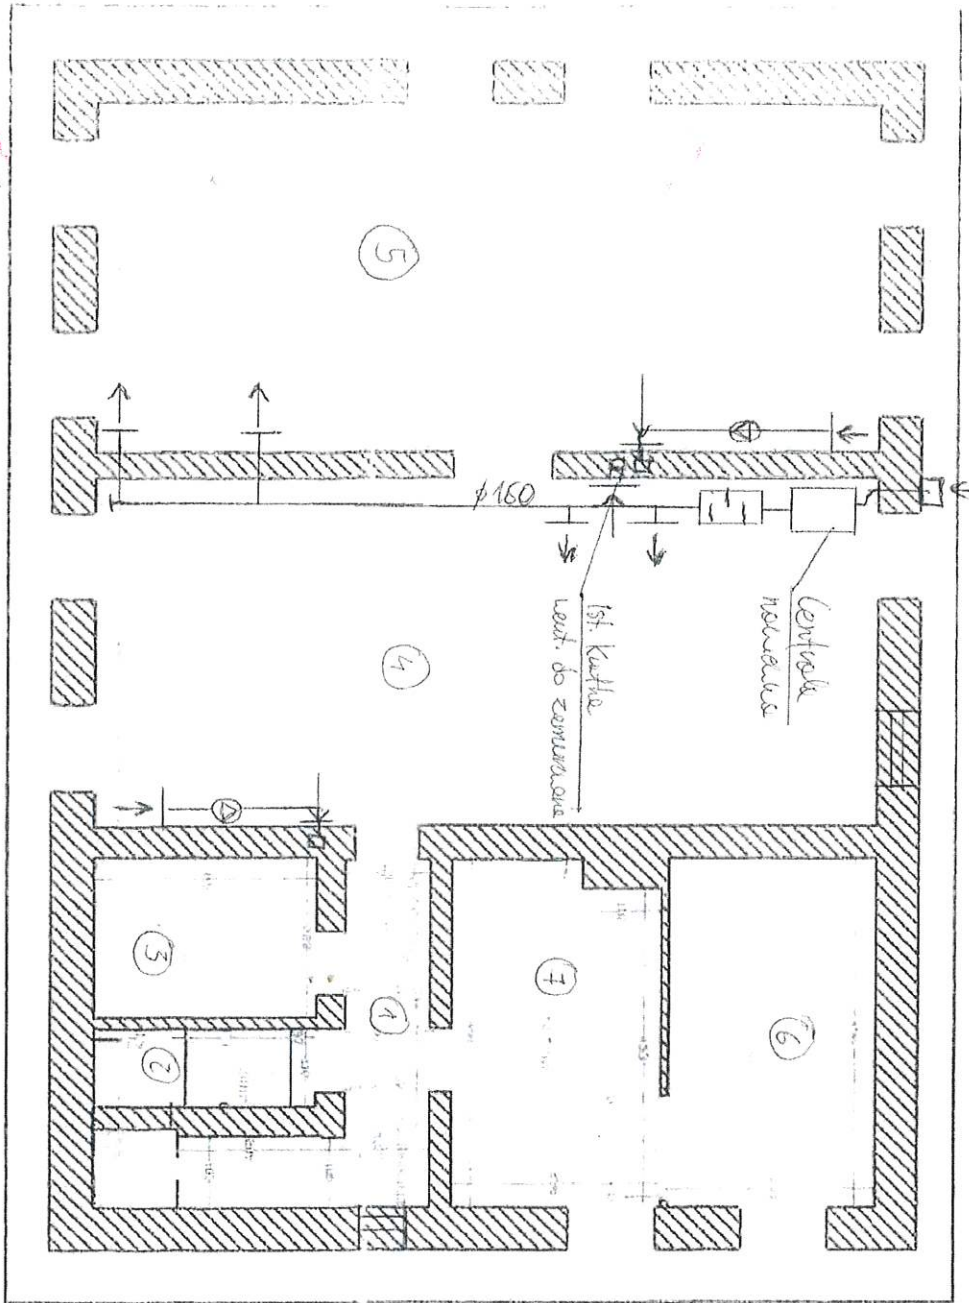

W. Gajewicz,

Rzut planowy skala -

0.1	KOPYCIEZ	4.73
0.2		1.24
0.3		7.27
0.4		54.92
0.5		55.02
0.6		14.75
0.7		44.42
	KOMUNIKACJA	3.98
	SUMA	186.72