

zawarta w Piasecznie, w dniu pomiędzy:

Gminą Piaseczno, ul. Kościuszki 5, 05-500 Piaseczno, NIP 123-12-10-962, REGON 015891289, zwaną dalej Zamawiającym, reprezentowaną przez:

.....

a

.....

zwanym dalej Wykonawcą,

z pominięciem przepisów ustawy z dnia 11 września 2019 r. Prawo Zamówień Publicznych (wartość zamówienia poniżej kwoty, o której mowa w art. 2 ust. 1 pkt 1 tej ustawy), o następującej treści:

§ 1

1. Zamawiający powierza, a Wykonawca przyjmuje do wykonania „Przedmiot Umowy”:
Doposażenie działek nr 543/2 i 543/3 obręb Złotokłos w małą architekturę w ramach zadania pt. „Projekt i rozpoczęcie realizacji zagospodarowania terenu gminnego „Plac targowy” i okolica - FUNDUSZ SOŁECKI ZŁOTOKŁOS”.
Szczegółowo opisany w poniżej wyszczególnionych załącznikach do Umowy, stanowiących jej integralną część:
 - 1) Ofercie Wykonawcy z dnia
 - 2) Opisie Przedmiotu Zamówienia
2. Przedmiot Umowy może być wykonywany przez Podwykonawców zgodnie z § 2 niniejszej Umowy.

§ 2

1. Wykonawca/podwykonawca zobowiązany jest zgłosić Zamawiającemu szczegółowy przedmiot robót które będą wykonywane przez podwykonawcę przed przystąpieniem do wykonywania tych robót. Zamawiający może w terminie 30 dni od doręczenia Zamawiającemu zgłoszenia złożyć sprzeciw wobec wykonywania tych robót przez podwykonawcę.
2. Zgłoszenie oraz sprzeciw, o których mowa w ust. 1, wymagają zachowania formy pisemnej pod rygorem nieważności.
3. Postanowienia ust. 1–2 mają odpowiednio zastosowanie do zlecenia robót dalszemu podwykonawcy.

§ 3

1. Wysokość wynagrodzenia za wykonanie „Przedmiotu Umowy”, o którym mowa w § 1 ust.1, Strony ustalają na kwotę ryczałtową brutto:
..... zł
Słownie:
w tym: VAT (23%) kwota
słownie:
2. Wynagrodzenie, o którym mowa w ust. 1 ma charakter ryczałtowy i nie podlega zmianie z jakiegokolwiek tytułu za wyjątkiem zmiany ustawowej stawki podatku VAT lub zmniejszenia zakresu robót w którejkolwiek z branż, tzn. obejmuje wszystkie koszty związane z realizacją robót objętych Opiszem Przedmiotu Zamówienia, w tym ryzyko Wykonawcy z tytułu oszacowania wszelkich kosztów związanych z realizacją Przedmiotu Umowy, a także oddziaływania innych czynników mających lub mogących mieć wpływ na koszty. Niedoszacowanie, pominięcie oraz brak rozpoznania zakresu

WZÓR

Przedmiotu Umowy nie może być podstawą do żądania zmiany wynagrodzenia ryczałtowego określonego w ust. 1 niniejszego paragrafu.

3. Zamawiający zastrzega sobie prawo obniżenia kwoty ryczałtowej wynagrodzenia w przypadku zmniejszenia zakresu robót. Obniżenie kwoty ryczałtowej, o której mowa zostanie określone w oparciu o przeprowadzoną kalkulację zaakceptowaną przez Zamawiającego.
4. Wykonawca ma prawo do wystawienia faktury VAT, po zakończeniu robót, potwierdzonym ostatecznym protokołem odbioru robót, nie zawierającym wad zgodnie z zapisami w § 10 ust. 4, podpisanym przez upoważnionych przedstawicieli stron wraz ze złożeniem dokumentacji potwierdzającej wykonanie usługi i robót (deklaratcje, atesty, certyfikaty etc.) .
5. Warunkiem zapłaty wynagrodzenia na podstawie faktury Wykonawcy jest przedłożenie przez Wykonawcę oświadczeń podwykonawców oraz dalszych podwykonawców o uregulowaniu przez Wykonawcę wszelkich należności na rzecz podwykonawców oraz dalszych podwykonawców, a wynikających ze zrealizowanego przez podwykonawców oraz dalszych podwykonawców, zakresu robót. Do czasu uregulowania należności na rzecz podwykonawców oraz dalszych podwykonawców Zamawiający wstrzymuje wypłatę należnego wynagrodzenia za odebrane roboty w części równej sumie kwot wynikających z nieprzedstawionych oświadczeń i dowodów zapłaty. Dodatkowo Wykonawca jest zobowiązany złożyć: oświadczenie o braku podwykonawców/dalszych podwykonawców, oświadczenie o braku innych podwykonawców. Wzory oświadczeń, o których mowa w zdaniu poprzednim, stanowią załączniki nr 3-5 do niniejszej umowy będące jej integralną częścią.
6. Zapłata wynagrodzenia Wykonawcy nastąpi, z zastrzeżeniem ust. 4 i ust. 5, przelewem na rachunek bankowy wskazany na fakturze, w terminie 30 dni od doręczenia Zamawiającemu prawidłowo wystawionej faktury wraz ze wszystkimi wymaganymi dokumentami, o których mowa w ust. 4 i ust. 5. W przeciwnym wypadku 30- dniowy termin płatności zaczyna swój bieg od dnia dostarczenia poprawnej faktury i poprawnych dokumentów.
7. Płatność wynikająca z Umowy, przekraczająca wartość 15.000,00zł brutto, zgodnie z zarządzeniem Burmistrza Miasta i Gminy Piaseczno nr KB.0050.74.2019 z 04.11.2019r. zostanie dokonana za pośrednictwem metody podzielonej płatności. Wykonawca do celów rozliczeń powinien posiadać indywidualny rachunek VAT.
8. Za datę realizacji płatności uważa się datę obciążenia należnością rachunku Zamawiającego.

§ 4

W terminie 5 dni od dnia zawarcia Umowy Zamawiający przekaze Wykonawcy protokolarnie teren robót.

§ 5

Wykonawca zobowiązuje się wykonać określone w umowie roboty w następujących terminach:

- a) rozpoczęcie robót: w ciągu 7 dni od dnia zawarcia Umowy tj. do dnia
- b) zakończenie robót zatwierdzone protokołem końcowym odbioru robót nie zawierającym wad zgodnie z zapisami § 10 ust. 4 Umowy **8 tygodni od dnia zawarcia umowy tj. do dnia.....**

§ 6

1. Inspektorem nadzoru z ramienia Zamawiającego będzie:
- branża architektura krajobrazu – Patrycja Zych tel. (22) 70-17-632
2. Ze strony Wykonawcy Kierownikiem Robót będzie:
-

§ 7

1. Przedmiot Umowy wykonany będzie zgodnie z zasadami sztuki budowlanej i obowiązującymi normami technicznymi, z materiałów dopuszczonych do obrotu i stosowania w budownictwie oraz posiadających wymagane odrębnymi przepisami certyfikaty i atesty.
2. Wykonawca zobowiązany jest każdorazowo przedstawić Zamawiającemu atesty i aprobaty techniczne potwierdzające jakość użytych materiałów, a po zakończeniu robót objętych umową dołączyć je do protokołu odbioru.
3. W trakcie prowadzenia robót Wykonawca zapewni nadzór osób posiadających odpowiednie uprawnienia budowlane do kierowania robotami budowlanymi potwierdzonych przynależnością do właściwej izby samorządu zawodowego.
4. Zamawiający i jego Nadzór inwestorski mają prawo odmówić odbioru części lub całości robót wykonanych niezgodnie z wymogami technicznymi lub umową oraz odrzucić każdy materiał niezgodny z wymogami technicznymi. Powstałe z tego powodu koszty ponosi w pełni Wykonawca, niezależnie od kar umownych. Takie odrzucenie powinno nastąpić niezwłocznie po stwierdzeniu niezgodności.
5. Wykonawca ponosi odpowiedzialność za wszelkie szkody powstałe na terenie robót od dnia jego protokólnego przekazania Wykonawcy do dnia protokólnego odbioru końcowego robót nie zawierającego wad zgodnie z zapisami w § 10 ust. 4.
6. Wykonawca ponosi odpowiedzialność za wszelkie szkody wyrządzone działaniem lub zaniechaniem jego pracowników lub osób działających na jego zlecenie przy realizacji Przedmiotu Umowy.
7. Wykonawca zobowiązany jest do posiadania ubezpieczenia od odpowiedzialności cywilnej za szkody oraz następstwa nieszczęśliwych wypadków dotyczących pracowników i osób trzecich, a powstałe w związku z prowadzonymi robotami, w tym także ruchem pojazdów mechanicznych.

§ 8

1. Do obowiązków Zamawiającego należy:
 - a. przekazanie Wykonawcy terenu robót w terminie określonym w § 4,
 - b. dokonanie odbioru robót w terminie i trybie ustalonym w Umowie,
 - c. zapłata wynagrodzenia w terminie i na warunkach określonych w Umowie.
2. W przypadku nie wywiązania się Zamawiającego z postanowień, o których mowa w ust. 1 lit. a), tj. w przypadku gdy Zamawiający opóźnia się z przekazaniem terenu robót Wykonawcy z przyczyn leżących po stronie Zamawiającego, Wykonawca ma prawo żądać od Zamawiającego przesunięcia terminu zakończenia robót o czas wynikający z opóźnienia.
3. Zamawiający uprawniony jest do kontrolowania prawidłowości wykonania robót w szczególności ich jakości, terminowości użycia właściwych materiałów oraz do żądania utrwalenia wyników kontroli w protokołach sporządzonych z udziałem Wykonawcy.

§ 9

Wykonawca zobowiązany jest w szczególności do :

- 1) Wykonania Przedmiotu Umowy, o którym mowa w § 1 ust.1 Umowy, z zachowaniem należytej staranności zasad bezpieczeństwa, dobrej jakości, zasad wiedzy technicznej, obowiązujących norm oraz przepisów prawa w szczególności ustawy z dnia 7 lipca 1994 r. Prawo Budowlane.
- 2) Posiadania na terenie robót odpowiedniego stałego nadzoru technicznego oraz pracowników posiadających wymagane kwalifikacje do właściwego i terminowego wykonania robót i prowadzenia bieżących uzgodnień z nadzorem inwestorskim z ramienia Zamawiającego.

- 3) Przejęcia i zabezpieczenia terenu robót oraz przygotowania Przedmiotu Umowy łącznie z wykonaniem robót pomocniczych koniecznych dla realizacji robót podstawowych.
- 4) Powiadomienia pisemnie o rozpoczęciu robót wszystkich użytkowników i właścicieli urządzeń i instalacji podziemnych (jeśli będzie to potrzebne).
- 5) Uzyskania na swój koszt wszelkich niezbędnych zgód koniecznych do prawidłowego wykonania Przedmiotu Umowy, w szczególności zgody na zajęcie przylegających do terenu robót ulic i chodników dla potrzeb prowadzonych robót oraz uiszczenia opłat z tym związanych, koszt wykonania i uzgodnienia czasowej organizacji ruchu na okres prowadzonych robót (jeśli będzie to potrzebne).
- 6) Uporządkowania elementów pochodzących z demontażu oraz gruzu jak i naprawy ewentualnych uszkodzeń wyrządzonych działaniem jego pracowników.
- 7) Zapewnianie przebiegu robót tak, aby ich zakres nie zakłócił możliwości funkcjonowania obiektu zgodnie z jego przeznaczeniem oraz aby gwarantował bezpieczeństwo osób korzystających z obiektu i jego otoczenia.
- 8) Wykonania na swój koszt wszystkich wymaganych prawem lub uznanych za niezbędne przez Zamawiającego, badań i prób oraz przekazania wyników Zamawiającemu łącznie z atestami materiałów użytych do realizacji robót.
- 9) Przekazania odpadów do zagospodarowania uprawnionej firmie.
- 10) Zagospodarowania terenu robót na własny koszt oraz ponoszenia kosztów zużycia wody, energii elektrycznej, c.o., odprowadzenia ścieków, wywozu odpadów i innych niezbędnych do realizacji Przedmiotu Umowy do dnia końcowego odbioru robót nie zawierającego wad, zgodnie z zapisami w §10 ust.4.
- 11) Powiadomienia Zamawiającego, w okresie obowiązywania Umowy lub w okresie obowiązywania rękojmi lub gwarancji, o zmianie adresu siedziby Wykonawcy, pod rygorem skutecznego doręczenia na ostatni adres znany Zamawiającemu.
- 12) Poniesienia kosztów ewentualnych kar nałożonych na Zamawiającego, wynikających z nieprawidłowego prowadzenia robót lub postępowania z odpadami, związanych z realizacją niniejszej Umowy.

§ 10

1. Odbiór końcowy nastąpi po wykonaniu wszystkich prac objętych Umową, przeprowadzeniu pozytywnych prób, badań i sprawdzeń właściwych dla tego typu robót, a wynikających z obowiązujących obecnie przepisów.
2. Wykonawca przedłoży Zamawiającemu w dniu zgłoszenia gotowości do odbioru końcowego dokumenty pozwalające na ocenę prawidłowości wykonania przedmiotu odbioru, a w szczególności:
 - komplet dokumentów potwierdzających dopuszczenie do obrotu i stosowania na wbudowane materiały i urządzenia (atesty, certyfikaty, deklaracje zgodności itp.)
3. Warunkiem odbioru będzie przekazanie przez Wykonawcę oświadczenia, że własność wszelkich materiałów, urządzeń i wyposażenia objętych Umową przechodzi z chwilą wbudowania i dostarczenia do obiektu na własność Zamawiającego i z tego tytułu ani Wykonawca, ani też ktokolwiek trzeci, nie będzie występował wobec Zamawiającego z jakimikolwiek roszczeniami.
4. Jeżeli w toku czynności odbioru końcowego Przedmiotu Umowy ujawnione zostaną wady bądź usterki Zamawiający będzie uprawniony do przerwania czynności odbiorowych do czasu usunięcia wad i/lub usterek. Jeżeli jest to wada która wyłącza użytkowanie obiektu zgodnie z przeznaczeniem albo która odbiera przedmiotowi odbioru cechy jemu właściwe (zarówno funkcjonalne jak i estetyczne), istotnie zmniejszając wartość wykonanego przedmiotu odbioru, Zamawiający może żądać wykonania Przedmiotu Umowy po raz drugi lub odstąpić od Umowy lub może obniżyć odpowiednio wynagrodzenie.

5. Wykonawca zobowiązany jest do pisemnego zawiadomienia Zamawiającego o usunięciu wad. Po protokólnym stwierdzeniu usunięcia wad i usterek, stwierdzonych przy odbiorze i przyjęciu ich przez Zamawiającego, jako należycie wykonanych, rozpoczynają swój bieg terminy gwarancji.
6. Zamawiający wyznaczy ostateczny termin pogwarancyjnego odbioru robót na co najmniej 60 dni przed upływem terminu gwarancji ustalonego w Umowie.

§ 11

1. Wykonawca udziela Zamawiającemu pisemnej gwarancji, na wykonany Przedmiot Umowy (niezależnie od okresu gwarancji udzielonych przez producentów), **na okres 24 miesięcy**, począwszy od daty protokólnego końcowego odbioru robót nie zawierającego wad, zgodnie z zapisami w § 10 ust. 4 Umowy. Okres rękojmi jest tożsamy z okresem gwarancji.
2. W okresie gwarancji Wykonawca zobowiązany jest do usunięcia wad/usterek Przedmiotu Umowy w terminie do 7 dni od daty powiadomienia, chyba że Zamawiający ustalili dłuższy termin.
3. Jeśli Wykonawca nie usunie wad w terminie określonym w ust. 2, to Zamawiający może zlecić usunięcie wad stronie trzeciej na koszt Wykonawcy.
4. Zamawiający może dochodzić roszczeń z tytułu rękojmi i gwarancji także po terminie określonym w ust. 1 jeżeli wada/ usterka została zgłoszona przed upływem tego terminu.
5. Okres gwarancji i rękojmi ulega wydłużeniu o czas usuwania wad.

§ 12

1. Wykonawca zapłaci Zamawiającemu kary umowne:
 - a. za odstąpienie od Umowy, z przyczyn zawinionych przez Wykonawcę - w wysokości 20% wynagrodzenia brutto określonego w § 3 ust.1 Umowy,
 - b. za zwłokę w wykonaniu Przedmiotu Umowy - w wysokości 50,00 zł brutto (pięćdziesiąt złotych i 00/100), za każdy rozpoczęty dzień zwłoki w stosunku do terminu określonego w § 5 lit. b,
 - c. za zwłokę w usunięciu wad stwierdzonych w okresie gwarancji i rękojmi - w wysokości 50,00 zł brutto (pięćdziesiąt złotych i 00/100), za każdy rozpoczęty dzień zwłoki liczonej od dnia wyznaczonego na usunięcie wad.
2. Maksymalna wysokość kar nie może przekroczyć 20% wynagrodzenia brutto określonego w § 3 ust.1 Umowy.
3. Zamawiający jest upoważniony do potrącania kar umownych naliczanych zgodnie z ust.1 z faktury wystawionej przez Wykonawcę po pisemnym uzasadnieniu ich potrącenia przez Zamawiającego.
4. W przypadku, gdy wartość naliczonych kar umownych przewyższa wierzytelności należne Wykonawcy, Wykonawca zobowiązany jest do zapłaty kary umownej w terminie 14 dni od wystąpienia z żądaniem zapłaty przez Zamawiającego.
5. Jeżeli kara umowna nie pokrywa poniesionej szkody, Zamawiający może dochodzić odszkodowania uzupełniającego na zasadach ogólnych Kodeksu Cywilnego.
6. Za zwłokę w zapłacie wynagrodzenia przysługującego Wykonawcy Zamawiający zapłaci odsetki w wysokości ustawowej.

§ 13

1. Zamawiający może odstąpić od Umowy w przypadku:
 - a. Zwłoki Wykonawcy w realizacji Przedmiotu Umowy wynoszącej 10 dni w stosunku do któregośkolwiek z terminów określonych w § 5,

WZÓR

- b. Gdy Wykonawca pomimo uprzednich pisemnych zastrzeżeń inspektora nadzoru uchyla się w terminie przekraczającym 5 dni od wykonania robót zgodnie z warunkami Umowy, warunkami technicznymi realizacji robót lub w rażący sposób zaniedbuje zobowiązania umowne,
2. Oświadczenie o odstąpieniu od Umowy z przyczyn wskazanych w ust. 1 może być złożone w terminie 30 dni od dnia powzięcia przez Zamawiającego wiadomości o okolicznościach stanowiących podstawę odstąpienia. Powyższe nie narusza postanowień prawa powszechnie obowiązującego w zakresie ustawowego prawa Stron do odstąpienia od Umowy na podstawie przepisów Kodeksu Cywilnego.
3. W przypadku odstąpienia od umowy, Wykonawcę i Zamawiającego obciążają następujące obowiązki:
 - a. w terminie 7 dni od daty odstąpienia od Umowy Wykonawca przy udziale Zamawiającego sporządzi szczegółowy protokół inwentaryzacji robót według stanu na dzień odstąpienia,
 - b. Wykonawca zabezpieczy przerwane roboty w zakresie obustronnie uzgodnionym na koszt tej strony, po której leży przyczyna odstąpienia od umowy,
 - c. Wykonawca niezwłocznie usunie z terenu prowadzonych robót urządzenia zaplecza przez niego dostarczone lub wniesione,

§ 14

Przelew wierzytelności wymaga zgody Zamawiającego wyrażonej w formie pisemnej pod rygorem nieważności, z wyłączeniem formy elektronicznej.

§ 15

Wszelkie zmiany niniejszej Umowy wymagają formy pisemnej pod rygorem nieważności, z wyłączeniem formy elektronicznej.

§ 16

W sprawach nieuregulowanych niniejszą Umową odpowiednie zastosowanie mają przepisy Kodeksu Cywilnego oraz inne właściwe dla Przedmiotu Umowy.

§ 17

Sądem właściwym dla rozstrzygnięcia sporów będzie Sąd Cywilny właściwy dla siedziby Zamawiającego.

§ 18

Umowę sporządzono w trzech jednobrzmiących egzemplarzach, w tym jeden egzemplarz dla Wykonawcy, a dwa dla Zamawiającego.

Wykaz załączników :

1. Oferta Wykonawcy z dnia
2. Opis Przedmiotu Zamówienia
3. Wzór oświadczenie o braku podwykonawców
4. Wzór oświadczenie o braku innych podwykonawców
5. Wzór oświadczenie końcowego podwykonawcy.

ZAMAWIAJĄCY

WYKONAWCA

mgr inż. Patrycja Lych
ds. przekazywania publicznej
GŁÓWNY SPECJALISTA

WZ

Radca Prawny
MA/4499

Wzrost
mgr inż. Anna Bełdinańska
Pamiętnik Regionalny - Makroregion Hydrolo-Inwestycji
Lub. Darmiszka wieś i Gminy Piaszczyń

OPIS PRZEDMIOTU ZAMÓWIENIA

I. Przedmiot i cel Zamówienia

1. Przedmiotem Zamówienia (tożsamym z Przedmiotem Umowy) jest:

Doposażenie działek nr 543/2 i 543/3 obręb Złotokłos w małą architekturę w ramach zadania pt. „Projekt i rozpoczęcie realizacji zagospodarowania terenu gminnego „Plac targowy” i okolica - FUNDUSZ SOŁECKI ZŁOTOKŁOS”.

2. Celem Zamówienia jest:

Zakup, dostawa i montaż małej architektury.

3. Opis stanu istniejącego obiektu:

Na placu sołeckim od strony dawnej stacyjki został zbudowany w 2020 r. plac zabaw z alejką o nawierzchni z kruszywa łamanego prowadząca do ul. Dworcowej, na placu znajduje się zabawka wielofunkcyjna oraz huśtawka podwójna, stół do ping-ponga, ławki i kosze. Obecnie trwa dobudowa alejki. Planowany termin ukończenia budowy alejki 23.07.2021r.

II. Zakres rzeczowy robót do realizacji

1. Roboty objęte Przedmiotem Zamówienia należy wykonać zgodnie z:

1.1. postanowieniami Umowy,

1.2. wytycznymi Zamawiającego zawartymi w niniejszym Opisie Przedmiotu Zamówienia - Załączniku A do Umowy (dalej OPZ) oraz w pozostałych załącznikach do Umowy,

1.3. STWiOR

1.4. obowiązującymi (tzn. uwzględniającymi również późniejsze zmiany) przepisami prawa w zakresie realizacji robót, ze szczególnym uwzględnieniem:

1.4.1. ustawy z dnia 7 lipca 1994 r. Prawo budowlane (tj.Dz.U.2017.1332),

1.4.2. ustawy z dnia 29 stycznia 2004 r. Prawo zamówień publicznych (tj. Dz.U.2017.1579),

1.4.3. rozporządzenia Ministra Infrastruktury z dnia 23 czerwca 2003 r. w sprawie informacji dotyczącej bezpieczeństwa i ochrony zdrowia oraz planu bezpieczeństwa i ochrony zdrowia (Dz. U.2003.120.1126),

1.4.4. ustawy z dnia 16 kwietnia 2004 r. o wyrobach budowlanych (tj. Dz.U.2016.1570),

2. Zakres robót obejmuje również uwagi oraz zmiany w stosunku do dokumentacji projektowej w następującym zakresie: nie dot.

3. Zakres robót obejmuje:

Zakup, dostawa i montaż małej architektury:

3.1 ławka - 4 sztuk

Zrobiona z betonu architektonicznego w szarej kolorystyce (identyczna jak w terenie) .

ławka jest dopasowana do stabilnego montażu za pomocą kotew mocowanych do prefabrykatów betonowych (kotwy dołączane w komplecie; po dwie na każdy element betonowy)

Siedzisko stanowią deski świerkowe, heblowane, szlifowane i sezonowane o wielkości: 170x10x3,8cm

– długość całkowita ławki 204 cm

– szerokość całkowita ławki 54 cm

– wysokość całkowita ławki 84 cm

– długość siedziska ławki 170 cm

– wysokość siedziska ławki 44 cm

– głębokość siedziska ławki 36 cm

– waga ławki: ok. 145 kg

-waga elementów betonowych: 55 kg każdy (wymiary: 36x44x15 cm)



ZDJ. 1. Zdjęcie z palca sołeckiego, z dn. 25.06.2021

3.2 Kosz na śmieci – 3 sztuki kolor szary

- kosz stalowy, ocynkowany, malowany proszkowo
- możliwość wyposażenia w słupek z rury \varnothing 6 cm lub obejmę
- zamykany na zamek
- mała popielnica w standardzie
- możliwość umieszczenia w koszu dodatkowo wkładu ocynkowanego
- kolorystyka podstawowa: słupek, daszek, pojemnik czarny jasno szary RAL 7016 (identyczny jak w terenie)

Dane techniczne:

- wysokość 95 cm
- szerokość 43 cm
- pojemność 35 litrów
- waga ok. 15 kg

Sposób montażu – słupek z kotwą - mocowane poprzez wbetonowanie 45 cm słupka w podłożu



3.3 Pojemnik na nakrętki w kształcie Serca + napis Gmina Piaseczno – 1 sztuka


- szerokość 155cm
- wysokość 140cm

- głębokość 40cm
- ocynkowana blacha i siatka
malowane proszkowo
stabilna konstrukcja

Napis „Gmina Piaseczno” -wycinany CNC w cenie



ZDJ.2 Przykładowy napis.

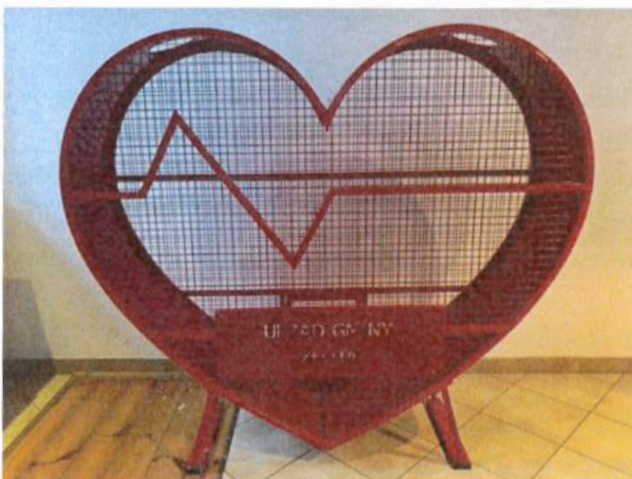

ZDJ. 3 Zdjęcie pojemnika na nakrętki

Sposób montażu – kotwy - mocowane poprzez wbetonowanie 45 cm w podłoże.

Mała architektura zostanie zamontowana w miejscach wskazanych przez Zamawiającego zgodnie z Postanowieniem Starostwa Powiatowego z dnia 25.05.2020r.

3.4 Wykonanie robót naprawczych uszkodzeń powstałych podczas prowadzenia robót.

3.5 Dobór, uzgodnienie z Zamawiającym, zakup, dostawę na teren robót, montaż, wykonanie dokumentacji powykonawczej, udzielenie i utrzymanie gwarancji.

4 Wartość robót

4.1 Wynagrodzenie umowne tożsame z Wartością robót za Przedmiot Zamówienia ma charakter ryczałtowy.

4.2 Wartość robót powinna uwzględniać koszty wykonania robót, wszelkie koszty wymienione lub wynikające w sposób bezpośredni lub pośredni z zapisów Umowy, Załączników do Umowy, niniejszego Opisu Przedmiotu Zamówienia, z uwzględnieniem działu „Obowiązki Wykonawcy podczas realizacji Przedmiotu Zamówienia” oraz innych dokumentów do których one się odnoszą oraz przepisów prawa do czasu podpisania niezawierającego wad protokołu odbioru końcowego robót.

- 4.3 Wykonawca wyceni wszystkie roboty i wszystkie koszty niezbędne do wykonania Przedmiotu Zamówienia wynikające z dokumentacji projektowej, technicznej, Opisu Przedmiotu Zamówienia według własnych szacunków, z uwzględnieniem wszelkich prac towarzyszących, tymczasowych, niezbędnych do wykonania danego elementu, wszelkich wydatków pobocznych oraz uwzględniając ryzyka związane z budową, ukończeniem i oddaniem do użytkowania całości robót, w tym wszystkie koszty stałe, zyski, koszty ogólne i podobnego rodzaju obciążenia.
- 4.4 Wykonawca jest zobowiązany do uzyskania wszelkich niezbędnych informacji, które mogą być konieczne do prawidłowej wyceny Przedmiotu Zamówienia i zawarcia Umowy.
- 4.5 Wykonawca/Oferent jest zobowiązany do szczegółowej analizy dokumentacji projektowej oraz Opisu Przedmiotu Zamówienia, obejmujących zakres rzeczowy w celu prawidłowej wyceny Przedmiotu Zamówienia, wyeliminowania ewentualnych błędów lub przypadków nieuwzględnionych w powyższych dokumentach, a niezbędnych do prawidłowego wykonania przedmiotu zamówienia.
- 4.6 W przypadku wątpliwości dotyczących Przedmiotu Zamówienia należy wystąpić, w trakcie trwania procedury wyboru Wykonawcy i w trakcie realizacji Przedmiotu Zamówienia, na piśmie do Zamawiającego w celu uzyskania wyjaśnień.
- 4.7 Przedmiary Robót mogą być pomocne dla Wykonawcy przy wyliczaniu ceny ryczałtowej Umowy, jednak nie będą podstawą do jakichkolwiek roszczeń w stosunku do ilości robót i materiałów, przyjmowanych przy wyliczaniu ceny ryczałtowej.
- 4.8 Zaleca się dokonanie wizji lokalnej miejsca realizacji Przedmiotu Zamówienia oraz jego otoczenia w celu określenia, na własną odpowiedzialność, oceny możliwości wystąpienia wszelkich ryzyk mających wpływ na koszty i termin realizacji Przedmiotu Zamówienia, a niezbędnych do przygotowania oferty.

5 Obowiązki Wykonawcy podczas realizacja Przedmiotu Zamówienia

1. **Wykonawca jest zobowiązany do realizacji Przedmiotu Zamówienia zgodnie z poniższymi wymaganiami.**
2. Wykonywanie robót budowlanych z zachowaniem należytej staranności, zasad bezpieczeństwa, dobrej jakości, właściwej organizacji pracy, zasad wiedzy technicznej, obowiązujących norm oraz przepisów prawa, w szczególności ustawy z dnia 7 lipca 1994r. Prawo budowlane (z późniejszymi zmianami) oraz zgodnie z dokumentacją projektową, techniczną i formalno-prawną.
3. Prowadzenia prac zgodnie z Prawem Budowlanym oraz przepisami dotyczącymi bezpieczeństwa osób i mienia znajdującego się na terenie robót oraz poza nim.
4. **Dokonanie przez Wykonawcę robót niezbędnych zgłoszeń jak i uzyskanie wszelkich niezbędnych uzgodnień, zgód Zamawiającego koniecznych do wykonania całego Przedmiotu Zamówienia. Budowa obiektów małej architektury jest doposażeniem terenu w ramach zgłoszenia robót przez Zamawiającego.**
5. Przygotowanie i Prowadzenie robót zgodnie z obowiązującymi warunkami technicznymi wykonania i odbioru robót w zgodności z obowiązującymi normami technicznymi.
6. Posiadanie polisy ubezpieczeniowej OC działalności gospodarczej przez cały okres wykonywania robót.
7. Poniesienie kosztów wszystkich podatków, cła, koszty ubezpieczenia, transportu i innych obciążeń, które Wykonawca ma obowiązek płać w związku z realizacją Umowy.
8. Uwzględnienie możliwości wzrostu cen w okresie realizacji Przedmiotu Zamówienia,
9. Całość robót ma być wykonana zgodnie z Umową wraz z załącznikami, OPZ, a szczególnie z działami: Zakres rzeczowy robót do realizacji oraz Obowiązki Wykonawcy podczas realizacji robót.
10. Wykonawca zobowiązany jest do dokonania wszelkich niezbędnych uzgodnień z Zamawiającym, w tym kolorystyki wszystkich elementów/materiałów budowlanych.
11. Dokonanie uzgodnienia wszelkich zmian dotyczących zastosowanych materiałów (każda zmiana musi być uzgodniona z Zamawiającym).
12. Utrzymanie czystości na terenach przyległych do terenu budowy/robót.
13. Zabezpieczenia istniejących drzew i krzewów na terenie robót.
14. Skutecznego zabezpieczenia elementów istniejących obiektu i obiektów przyległych, a nie podlegających demontażowi lub wymianie w ramach przedmiotu zamówienia.

15. Wykonywania robót w bezpośrednim sąsiedztwie pasa drogowego,
16. Zapewnienie odpowiedniego sprzętu do realizacji robót
17. Odtworzenie lub odbudowanie warstw podbudowy oraz nawierzchni placów, chodników, ulic w przypadku ich rozbiórki lub uszkodzenia w wyniku prowadzonych robót.
18. Naprawienia na własny koszt i doprowadzenie do stanu poprzedniego ewentualnie uszkodzonych elementów.
19. Zabezpieczenia bieżącej obsługi geodezyjnej w trakcie realizacji robót oraz sporządzenia inwentaryzacji geodezyjnej powykonawczej przez uprawnionych geodetów.
20. Przeprowadzania w trakcie budowy stosownych badań laboratoryjnych dokumentujących zachowanie prawidłowego procesu technologii robót.
21. Powiadomienia Inspektora nadzoru z **trzydniowym** wyprzedzeniem o terminie planowanych prac montażowych będących Przedmiotem Zamówienia w celu sprawowania nadzoru technicznego.
22. Uporządkowanie miejsca prowadzenia robót po każdorazowym zakończeniu robót.
23. Odpady stanowią własność Wykonawcy i zostaną zutylizowane na jego koszt.
24. Poniesienie opłat związanych z wywozem na składowisko i utylizacją: gruzu, ziemi, odpadów powstałych w trakcie robót.
25. Na 7 dni przed przystąpieniem do danego typu robót Wykonawca dostarczy do zatwierdzenia Zamawiającemu niezbędne dokumenty (deklaracje i certyfikaty zgodności, deklaracji właściwości użytkowych, aprobaty techniczne, krajowe oceny techniczne, atesty, itp.) potwierdzające dopuszczenie do obrotu, udostępniania na rynku krajowym i stosowania w budownictwie (zgodnie z zamierzonym zastosowaniem) oraz potwierdzające zgodność z projektami, specyfikacjami technicznymi, normami i przepisami prawa: materiałów budowlanych, elementów oraz pozostałych elementów do wbudowania.
26. Powyższe dokumenty na materiały do wbudowania muszą być przedłożone Zamawiającemu wraz z wypełnioną Kartą Zatwierdzenia Materiału.
27. Materiały do wbudowania mogą zostać użyte do realizacji Przedmiotu Zamówienia po Akceptacji przez Zamawiającego lub Inspektorów Nadzoru z ramienia Zamawiającego. Zamawiający zastrzega sobie możliwość nakazania demontażu materiałów wbudowanych przez Wykonawcę bez akceptacji Zamawiającego w zakresie robót, na koszt i ryzyko Wykonawcy.
28. Uzyskanie i posiadanie dokumentów potwierdzających dopuszczenie do obrotu i stosowania wyrobu budowlanego na wbudowane materiały i urządzenia (deklaracje i certyfikaty zgodności, deklaracji właściwości użytkowych, aprobaty techniczne, krajowe oceny techniczne, atesty, itp.) zapisane również w formie elektronicznej PDF.,
29. Wykonanie i dostarczenie dokumentacji powykonawczej zgodnie z postanowieniami Umowy i OPZ, a szczególnie działem: Dokumenty odbiorowe.
30. Udzielenie gwarancji na wykonany Przedmiot Zamówienia na okres zgodny z postanowieniami Umowy.
31. W przypadku zamiaru powierzenia części robót Podwykonawcom należy dokonać uprzedniego ich zgłoszenia Zamawiającemu zgodnie z postanowieniami Umowy oraz z dokładnym wskazaniem pozycji z tabeli wartości ofertowych, które zostaną powierzone temu Podwykonawcy.
32. W przypadku zgłaszania Podwykonawcy należy, wraz ze składanym projektem umowy o podwykonawstwo, złożyć komplet załączników dotyczących tej umowy, m.in. ofertę Podwykonawcy na podstawie, której zawierana jest umowa o podwykonawstwo.
33. Odbiór danego zakresu robót przez Inspektora od Wykonawcy jest jednocześnie odbiorem przez Wykonawcę od Podwykonawców i Dalszych Podwykonawców.

6 Dokumenty odbiorowe

1. Zgodnie z postanowieniami Umowy, OPZ i niniejszym działem.
2. Należy dokonywać zgłoszenia Zamawiającemu do wcześniejszego odbioru wszelkich elementów ulegających zakryciu.
3. Przed zgłoszeniem do odbioru końcowego wykonanych robót:
 - 3.1. należy przedłożyć (na co najmniej 7 dni przed odbiorem końcowym robót) dokumentację powykonawczą opatrzoną oświadczeniem Kierowników Robót o zgodności wykonania robót budowlanych z projektem,

- 3.2. należy przedłożyć (na co najmniej 7 dni przed odbiorem końcowym robót) dokumentację powykonawczą w 1 egzemplarzu w wersji elektronicznej (wersje edytowalne dokumentacji),
4. Dokumentację powykonawczą (w tym wrysowane na PZT miejsca zamontowania obiektów małej architektury objętej niniejszym zamówieniem) należy wykonać i dostarczyć w 2 egzemplarzach w wersji papierowej i 2 egzemplarzach w wersji elektronicznej (wersje edytowalne dokumentów oraz skan kolorowy dokumentacji w formacie PDF, który mogą zostać uzupełnione po zatwierdzeniu dokumentacji powykonawczej przez Zamawiającego ale przed odbiorem końcowym robót).
5. Dokumentacja powykonawcza musi być kompletna oraz opatrzona pieczętkami „Dokumentacja powykonawcza”, „Za zgodność z oryginałem” itp. oraz pieczętkami i podpisami Kierownika Budowy/Robót.

7 Sposób przygotowania oferty

1. Ofertę należy opracować na formularzu ofertowym oraz w formie tabelarycznego zestawienia dołączonego do oferty (Tabela Wartości Ofertowych – będącego załącznikiem do Umowy), w oparciu o:

- 1.1. postanowienia Umowy,
- 1.2. wytyczne Zamawiającego zawarte w niniejszym Opisie Przedmiotu Zamówienia (Złączniku A do Umowy) oraz w pozostałych załącznikach do Umowy,
- 1.3. dokumentację projektową,
- 1.4. obowiązujące przepisy prawa,
- 1.5. wizję lokalną,
- 1.6. doświadczenie Oferenta/Wykonawcy,
- 1.7. inne niezbędne w celu prawidłowej realizacji Przedmiotu Zamówienia informacje uzyskane na koszt i ryzyko Oferenta/Wykonawcy.

2. Należy uwzględnić w ofercie wykonanie całego zakresu robót będącego Przedmiotem Zamówienia określonego w Opisie Przedmiotu Zamówienia oraz dokumentacji projektowej wraz z dostawami, robotami tymczasowymi, pomocniczymi i innymi niezbędnymi do realizacji Przedmiotu i Celu Zamówienia.

3. Wykonawca przygotowuje i składa ofertę na własny koszt oraz własne ryzyko. Koszty przygotowania oferty oraz jej złożenia nie zostaną zwrócone Wykonawcy oraz innemu podmiotowi składającemu ofertę (nawet w przypadku unieważnienia postępowania).

8 Wymagania dotyczące zabezpieczenia należytego wykonania umowy;

1. Zgodnie z postanowieniami Umowy, OPZ i niniejszym działem.

9 Hierarchia ważności dokumentów

- 9.1 Umowa wzór wraz z załącznikami
- 9.2 Opis Przedmiotu Zamówienia - załącznik A do Umowy

10 Załączniki do OPZ:

- 10.1 Zał. graficzny plac sołecki Złotokłós – PZT
- 10.2 Postanowienie Starostwa Powiatowego z dnia 25.05.2020r.

PZ.28.06.2020

GLÓWNY SPECJALISTA
ds. przestrzeni publicznej
mgr inż. Patrycja Zych

2021-07-01

Z up. Burmistrza Miasta i Gminy Piasocno
mgr inż. Anna Bednarska
Pełnomocnik Burmistrza - Naczelnik Wydziału Inwestycji

Lat. 10.1. do OPZ

MAPA DO CELÓW PROJEKTOWYCH			
terenu podległego w obrębie 0043, ZŁOTOKŁOS			
Oznaczenie kancelaryjne zgłoszenia pracy geodezyjnej	KEREG:	GEK.6640.5232.2019	
Jednostka ewidencyjna	identyfikator	141804_5	
	nazwa	PIASECZNO-OBSZAR WIEJSKI	
Obszary ewidencyjne	identyfikator	141804_5.0043	
	nazwa	ZŁOTOKŁOS	
Działka ewidencyjna	identyfikator	141804_5.0043.543/2	
	numer	543/2	
	Skala mapy	1:500	
Nazwa układu współrzędnych	Przebieganych płaskich	PL-2000	
	Układu wysokości	PL-KRONG-NII	
Opisany granic obszaru, który był przedmiotem aktualizacji			
Informacje o ustaleniach granicznych wytyczonych w granicach zagospodarowania gruntów, zlokalizowanych w granicach projektowanej inwestycji			
Nie badano			
Mapa została zaktualizowana powołaniem się - w całości - na wytyczne i instrukcje wydane przez Wydział Geodezji i Katastru Starostwa Powiatowego w Piasecznie dn. 7.05.2019. Na terenie przedstawionym na niniejszej mapie może występować dotychczasowe zabudowanie podlegające na podstawie dokumentacji w istniejących brzożach i nie dotyczące się wykrytych aparatury. Mapa niniejsza służy do opracowania projektu technicznego urządzenia na terenach komunalnych.			

"GEODEZJA"
 Włodzimierz Ptaszyński
 Jeziorko, ul. Kolejowa 11
 05-540 Zalesie Górne
 NIP: 123-087-27-15, tel. 0 502 27 27 28


GEODETA UPRAWNIONY
 mgr inż. Włodzimierz Ptaszyński
 upr./Zaw. Nr 19198

Świadczy się, że niniejszy dokument został opracowany w wyniku prac geodezyjnych i kartograficznych, których rezultatem jest zawarte w nim opisanie i opisany teren, a także materiały państwowego zasobu geodezyjnego i kartograficznego.

Organ prowadzący państwowy zasób geodezyjny i kartograficzny	STAROSTA PIASECZYŃSKI
Identyfikator ewidencyjny materiału zasobu - operatu technicznego	P.1418.2019.5761
Data wpisania operatu technicznego do ewidencji materiału zasobu	13 WRZ. 2019
Imię i nazwisko, data i podpis osoby reprezentującej organ	13 WRZ. 2019

Z up. Starosty Piaseczyńskiego
 Elżbieta Grabowska
 Inspektor Wydziału Geodezji i Katastru

- Zagospodarowanie terenu:
 powierzchnia działki nr ewid 543/2
 obręb Złotokłos - 1000 m²
 A,B,C,D - zakres zgłoszenia
- Projektowane zagospodarowanie terenu:
1. urządzenie zabawowe Akacja 7 - 1 sztuka
 2. huśtawka podwójna - 1 sztuka
 3. ławki - 4 sztuki
 4. kosec - 4 sztuki
 5. stojak na rowery - 2 sztuki
 6. utwardzenie terenu - nawierzchnia młeczarina - 105 m²
 7. pole piaskowe/zrebka drzewna - 180m²+obrzeże ekobord 67 mb.
 8. piłkarzyki - 1 sztuka
 9. stołki do gry w szachy - 2 sztuki
 10. stołki do ping-ponga - 1 sztuka

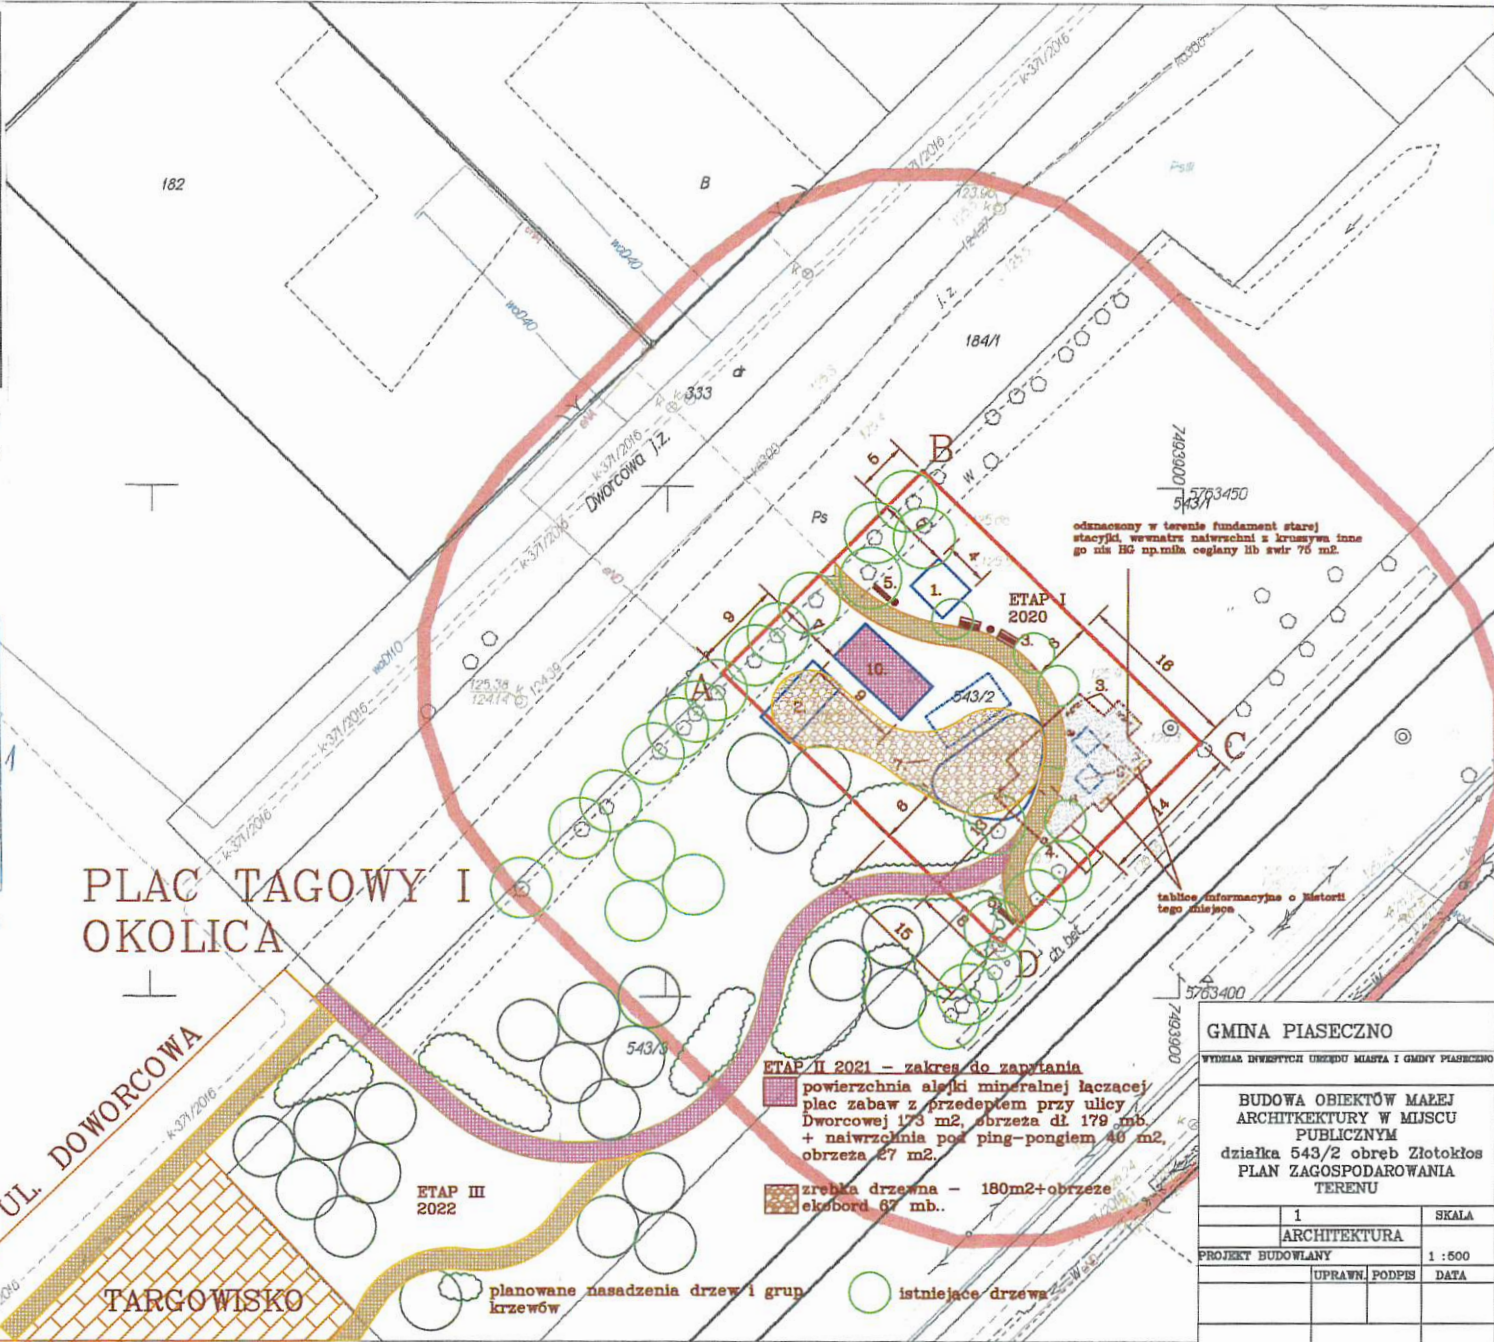

GMINA PIASECZNO		
WYDZIAŁ DWURZECY URZĘDU MIASTA I GMINY PIASECZNO		
BUDOWA OBIEKTÓW MAŁEJ ARCHITEKTURY W MIJSCU PUBLICZNYM		
działka 543/2 obręb Złotokłos		
PLAN ZAGOSPODAROWANIA TERENU		
1	SKALA	
ARCHITEKTURA	1 : 500	
PROJEKT BUDOWLANY	UPRAWN. PODPIS	DATA

mgr inż. Patrycja Łych
 ds. przesyłania publicznej
 GŁÓWNY SPIS JAKIŚ
 GŁÓWNY SPIS JAKIŚ

STAROSTA PIASECZYŃSKI
ul. Chyliczkowska 14, 05-500 Piaseczno
tel. (22) 756-62-20, fax. (22) 737-11-58

INW
PZY

Lat. 10.2 do OPZ
JA DW

x
[Signature]

P. Zycki
03.06.2020

Piaseczno, dnia 25 maja 2020 r.

ARB.6740.3.100.2019.MM

POSTANOWIENIE

PP. 38413/2020
[Signature]

Na podstawie art. 57 ust. 2 ustawy z dnia 28 marca 2003 r. o transporcie kolejowym (tj. Dz. U. z 2017 r., poz. 2117 ze zm.) w związku z art 82 ust. 2 ustawy z dnia 7 lipca 1994 r. - Prawo budowlane (tj. Dz. U. z 2018 r., poz. 1202 ze zm.) czytaj dalej ustawy – Prawo budowlane i art. 123 § 1 ustawy z dnia 14 czerwca 1960 r. – Kodeks postępowania administracyjnego (t.j. Dz. U. z 2020 r. poz. 256)

postanawiam

udzielić zgody na odstępstwo od warunków usytuowania budynków i budowli określonych w art. 53 ust. 2 oraz wykonywania robót ziemnych określonych na podstawie art. 54 ustawy z dnia 28 marca 2003 r. o transporcie kolejowym (Dz. U. z 2017 r., poz. 2117 ze zm.) tj. polegających na usytuowaniu obiektów małej architektury i urządzeń budowlanych w odległości od 0 do 10m od granicy terenu kolejowego, oraz mniejszej niż 20 m od torowiska., działka nr ew. 543/2, obręb Złotokłós, jednostka ewidencyjna 141804_5 Piaseczno – obszar wiejski.

Konieczność uzyskania odstępstwa spowodowana jest realizacją dokumentacji projektowej dla obiektów małej architektury w miejscu publicznym zlokalizowanej na dz. nr ew. działka nr ew. 543/2, obręb Złotokłós, jednostka ewidencyjna 141804_5 Piaseczno – obszar wiejski.

Projektowane obiekty małej architektury będą usytuowane w odległości mniejszej niż 10 m od granicy obszaru kolejowego oraz mniejszej niż 20 m od torowiska.

dla Gminy Piaseczno, ul. Kościuszki 5, 05-500 Piaseczno

pod warunkiem

1. „prowadzenia prac w odległości do 20 m od granicy obszaru kolejowego pod nadzorem przedstawicieli kolei „

UZASADNIENIE

Dnia 31 grudnia 2019 r. wpłynął do tutejszego urzędu wniosek Gminy Piaseczno z dnia 18 września 2019 r., przekazany zgodnie z właściwością Staroście Piaseczyńskiemu przez Wojewodę Mazowieckiego w dniu 20 grudnia 2019 r. (data wpływu 31 grudnia 2019 r.), który został ostatecznie uzupełniony w dniu 31 stycznia 2020 r., o udzielenie zgody na odstępstwo od przepisów ustawy o transporcie kolejowym wraz z załączoną dokumentacją.

Dnia 10 marca 2020 r. Starosta Piaseczyński na podstawie art. 57 ust. 2 ustawy z dnia 28 marca 2003 r. o transporcie kolejowym (tj. Dz. U. z 2017 r., poz. 2117 ze zm.) w związku z art 82 ust. 2 ustawy z dnia 7 lipca 1994r. - Prawo budowlane (t.j. Dz. U. z 2018 r., poz. 1202 ze zm.) wystąpił zgodnie z wnioskiem inwestora do Piaseczyńsko – Grójeckiego Towarzystwa Kolei Wąskotorowej, ul. Sienkiewicza 14, 05-500 Piaseczno o upoważnienie do wyrażenia zgody na odstępstwo.

W dniu 30 marca 2020 r. do tutejszego organu wpłynęła pozytywna opinia Piaseczyńsko – Grójeckiego Towarzystwa Kolei Wąskotorowej w sprawie odstępstwa w zakresie inwestycji

polegającej na usytuowaniu obiektów małej architektury i urządzeń budowlanych w odległości od 0 do 10m od granicy terenu kolejowego, oraz mniejszej niż 20 m od torowiska., działka nr ew. 543/2, obręb Złotokłós, jednostka ewidencyjna 141804_5 Piaseczno – obszar wiejski.

Zgodnie z art. 82 ust. 2 ustawy Prawo budowlane, w związku z art. 57 ust. 2 organem właściwym miejscowo do udzielenia lub odmowy na odstępstwo od przepisów art. 53 ustawy o transporcie kolejowym z dnia 28 marca 2003 r. w odniesieniu do wykonywania robót ziemnych oraz usytuowania obiektów w sąsiedztwie obszaru kolejowego, jest Starosta Piaseczyński.

Mając na uwadze opinię Piaseczyńsko-Grójeckiego Towarzystwa Kolei Wąskotorowej, że przedmiotowa inwestycja nie zakłóci eksploatacji linii kolejowej, działania urządzeń związanych z prowadzeniem ruchu kolejowego, a także nie spowoduje zagrożenia bezpieczeństwa ruchu kolejowego, organ uznał, iż jest to uzasadniony przypadek dopuszczający odstępstwo od przepisów techniczno - budowlanych, zatem zastosowanie takiego rozwiązania pozwoli na osiągnięcie zamierzonego celu przez wnioskodawcę.

W związku z powyższym i uwzględniając zapis art. 9 ust. 1, w którym wskazano, że „odstępstwo nie może powodować zagrożenia życia ludzi lub bezpieczeństwa mienia” organ uznał za zasadne udzielenie zgody na odstępstwo od obowiązujących przepisów, w zakresie powyższego zamierzenia budowlanego, w związku z otrzymaną pozytywną opinią Piaseczyńsko-Grójeckiego Towarzystwa Kolei Wąskotorowej – PGTKW/JS/41/2020 z dnia 30 marca 2020 r. w sprawie odstępstwa od odległości i warunków usytuowania budynków i budowli w sąsiedztwie linii kolejowej, o którym mowa w art. 57 ust.1 ustawy o transporcie kolejowym (Dz. U. z 2017 r., poz. 2117 ze zm.).

POUCZENIE

Na niniejsze postanowienie stronom nie przysługuje prawo do wniesienia zażalenia.

Zgodnie z § 142 k.p.a.: „Postanowienie, na które nie służy zażalenie, strona może zaskarżyć tylko w odwołaniu od decyzji”, zatem niniejsze postanowienie może być kwestionowane jedynie w ramach wniesionego odwołania od decyzji wydanej w sprawie, w której postanowienie zapadło.

Otrzymują:

1. Gmina Piaseczno
ul. Kościuszki 5, 05-500 Piaseczno
2. aa

Do wiadomości:

3. Piaseczyńsko – Grójeckie Towarzystwo Kolei Wąskotorowej
ul. Sienkiewicza 14, 05-500 Piaseczno dot. PGTKW/JS/41/2020

WNIOSEK

zgoda na odstępstwo


Załączniki:

1. STAROSTA_ZAWIADOMIENIE_DECYZJA_POSTANOWIENIE_WEZWANIE_.rtf
2. Podpis_elektroniczny.xades
3. Podpis_elektroniczny.xades

Dokument został podpisany, aby go zweryfikować należy użyć oprogramowania do weryfikacji podpisu

Data złożenia podpisu: 2020-05-26T11:37:51Z

Podpis elektroniczny
Podpis elektroniczny
zweryfikowany w dniu

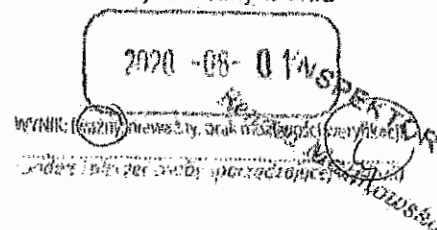

UPP - Urzędowe Poświadczenie Przedłożenia

dentyfikator Poświadczenia: ePUAP-UPP42669867

Adresat dokumentu, którego dotyczy poświadczenie

Nazwa adresata dokumentu: GMINA PIASECZNO

dentyfikator adresata: umigpiaseczno

Rodzaj identyfikatora adresata: ePUAP-ID

Nadawca dokumentu, którego dotyczy poświadczenie

Nazwa nadawcy: STAROSTWO POWIATOWE W PIASECZNI

dentyfikator nadawcy: 3j604cyjkr

Rodzaj identyfikatora nadawcy: ePUAP-ID

Dane poświadczenia

Data doręczenia: 2020-06-01T07:16:07.230

Data wytworzenia poświadczenia: 2020-06-01T07:16:07.230

dentyfikator dokumentu, którego dotyczy poświadczenie: DOK61534673

Dane uzupełniające (opcjonalne)

Rodzaj informacji uzupełniającej: Źródło

Nartość informacji uzupełniającej: Poświadczenie wystawione przez platformę ePUAP

Rodzaj informacji uzupełniającej: Identyfikator ePUAP dokumentu

Nartość informacji uzupełniającej: 61534673

Rodzaj informacji uzupełniającej: Informacja

Nartość informacji uzupełniającej: Zgodnie z art 39¹ par. 1 d k.p.a. pisma powiązane z przedłożonym dokumentem będą przesyłane za pomocą środków komunikacji elektronicznej.

Rodzaj informacji uzupełniającej: Pouczenie

Nartość informacji uzupełniającej: Zgodnie z art 39¹ par. 1d k.p.a. istnieje możliwość rezygnacji z doręczania pism za pomocą środków komunikacji elektronicznej.

Dane dotyczące podpisu

Poświadczenie zostało podpisane - aby je zweryfikować należy użyć oprogramowania do weryfikacji podpisu

Lista podpisanych elementów (referencji):

referencja ID-c6c31c7ca9b5d02fd2b5632e09d85801 ;

referencja ID-e362200b888239726d470f31df242c1b : Dokument_podpisany.xml

referencja : #xades-id-c73a1d279efa4cd3bdc3b625177e88ac

WZÓR

Gmina Piaseczno
ul. Kościuszki 5
05-500 Piaseczno

.....
(Pieczęć Wykonawcy)

FORMULARZ OFERTOWY

Nawiązując do zaproszenia, do złożenia oferty cenowej na:

Doposażenie działek nr 543/2 i 543/3 obręb Złotokłós w małą architekturę w ramach zadania pt. „Projekt i rozpoczęcie realizacji zagospodarowania terenu gminnego „Plac targowy” i okolica - FUNDUSZ SOŁECKI ZŁOTOKŁÓS”.

Składam ofertę za kwotę:

- cena netto:..... zł
(słownie złotych:.....)
- podatek VAT(23%):.....zł
(słownie złotych:.....)
- **cena brutto:..... zł**
(słownie złotych:.....)

1. Oświadczamy, że zapoznaliśmy się z Opisem Przedmiotu Zamówienia i nie wnosimy do niego zastrzeżeń.
2. Akceptujemy wzór umowy i nie wnosimy do niego uwag.
3. Potwierdzamy termin realizacji Przedmiotu Umowy określony we wzorze umowy.
4. Wyrażamy zgodę na warunki płatności określone we wzorze umowy.
5. Do kierowania pracami stanowiącymi Przedmiot Umowy ze strony Wykonawcy wyznacza się....., tel.
6. W przypadku wyboru naszej oferty przez Zamawiającego zobowiązujemy się do zawarcia umowy w terminie 3 dni od dnia wyłonienia oferenta.
7. Potwierdzamy, że przedstawione w ofercie ceny nie stanowią cen dumpingowych, a złożenie oferty nie stanowi czynu nieuczciwej konkurencji.
8. Świadomi treści art. 270 Kodeksu karnego, że załączone do oferty dokumenty opisują stan faktyczny i prawny, aktualny na dzień otwarcia ofert.
9. Oświadczamy, że:
 - osoby, które będą uczestniczyć w wykonywaniu zamówienia posiadają stosowne uprawnienia odpowiadające zakresowi wykonywanych prac i rozwiązań zgodnie z zakresem zamówienia;
10. Dane Wykonawcy:

Zarejestrowana nazwa wykonawcy:

.....

Adres zarejestrowania Wykonawcy:

.....

Wpisany do ewidencji działalności gospodarczej/ rejestru przedsiębiorców Krajowego Rejestru Sądowego
prowadzonego przez.....

KRSNIP.....REGON.....

W przypadku działalności gospodarczej prowadzonej przez osobę fizyczną:

Adres zamieszkania.....

PESEL.....

Osoby uprawnione do podpisania oferty:

imię i nazwiskofunkcja.....

na podstawie:Numer telefonu: Numer faxu:

.....Adres e:mail:.....

Załącznik:

Wypełniona i podpisana kalkulacja wartości ofertowych.

....., dnia

Uprawnieni przedstawiciele Wykonawcy

.....
(podpisy, pieczęcie)

— Noke —

Z up. Burmistrza Miasta i Gminy Piaseczno
mgr inż. Anna Bednarska
Pełnomocnik Burmistrza - Maczalań Wydziału Inwestycji

GLÓWNY SPECJALISTA
ds. przestrzeni publicznej
mgr inż. Patrycja Zych

KALKULACJA WARTOŚCI OFERTOWYCH

DOT.

Doposażenie działek nr 543/2 i 543/3 obręb Złotokłos w małą architekturę w ramach zadania pt. „Projekt i rozpoczęcie realizacji zagospodarowania terenu gminnego „Plac targowy” i okolica - FUNDUSZ SOŁECKI ZŁOTOKŁOS”.

Zakup, dostawa i montaż malej architektury wg OPZ:

1. ławki – 4 sztuk x = zł netto
2. Kosze – 3 sztuki x..... =zł netto
3. Serce – 1 sztuka =zł netto

Razemnetto x 23%VAT..... = zł brutto

- 120R
Z up. Burmistrza Miasta i Gminy Piaseczno
fel
mgr inż. Anna Bednarska
Pełnomocnik Burmistrza - Naczelnik Wydziału Inwestycji

GLÓWNY SPECJALISTA
ds. przestrzeni publicznej
[Signature]
mgr inż. Patrycja Zych