


Wzrost:	mgr inż. Piotr Jaskulski	Data:	Podpis:	1:100	A-01
Skala:					
Sprzedaż:	-				
Zamówca:	-				
TADOM Pół Jaskółki ul. Piłsudskiego 20, 05-600 Płocznica 85-200 Płocznica Złotoklasa ul. Piłsudskiego 20, 05-600 Płocznica NIP: 631616776 Opoczno, ul. 7, 24-700-02055					

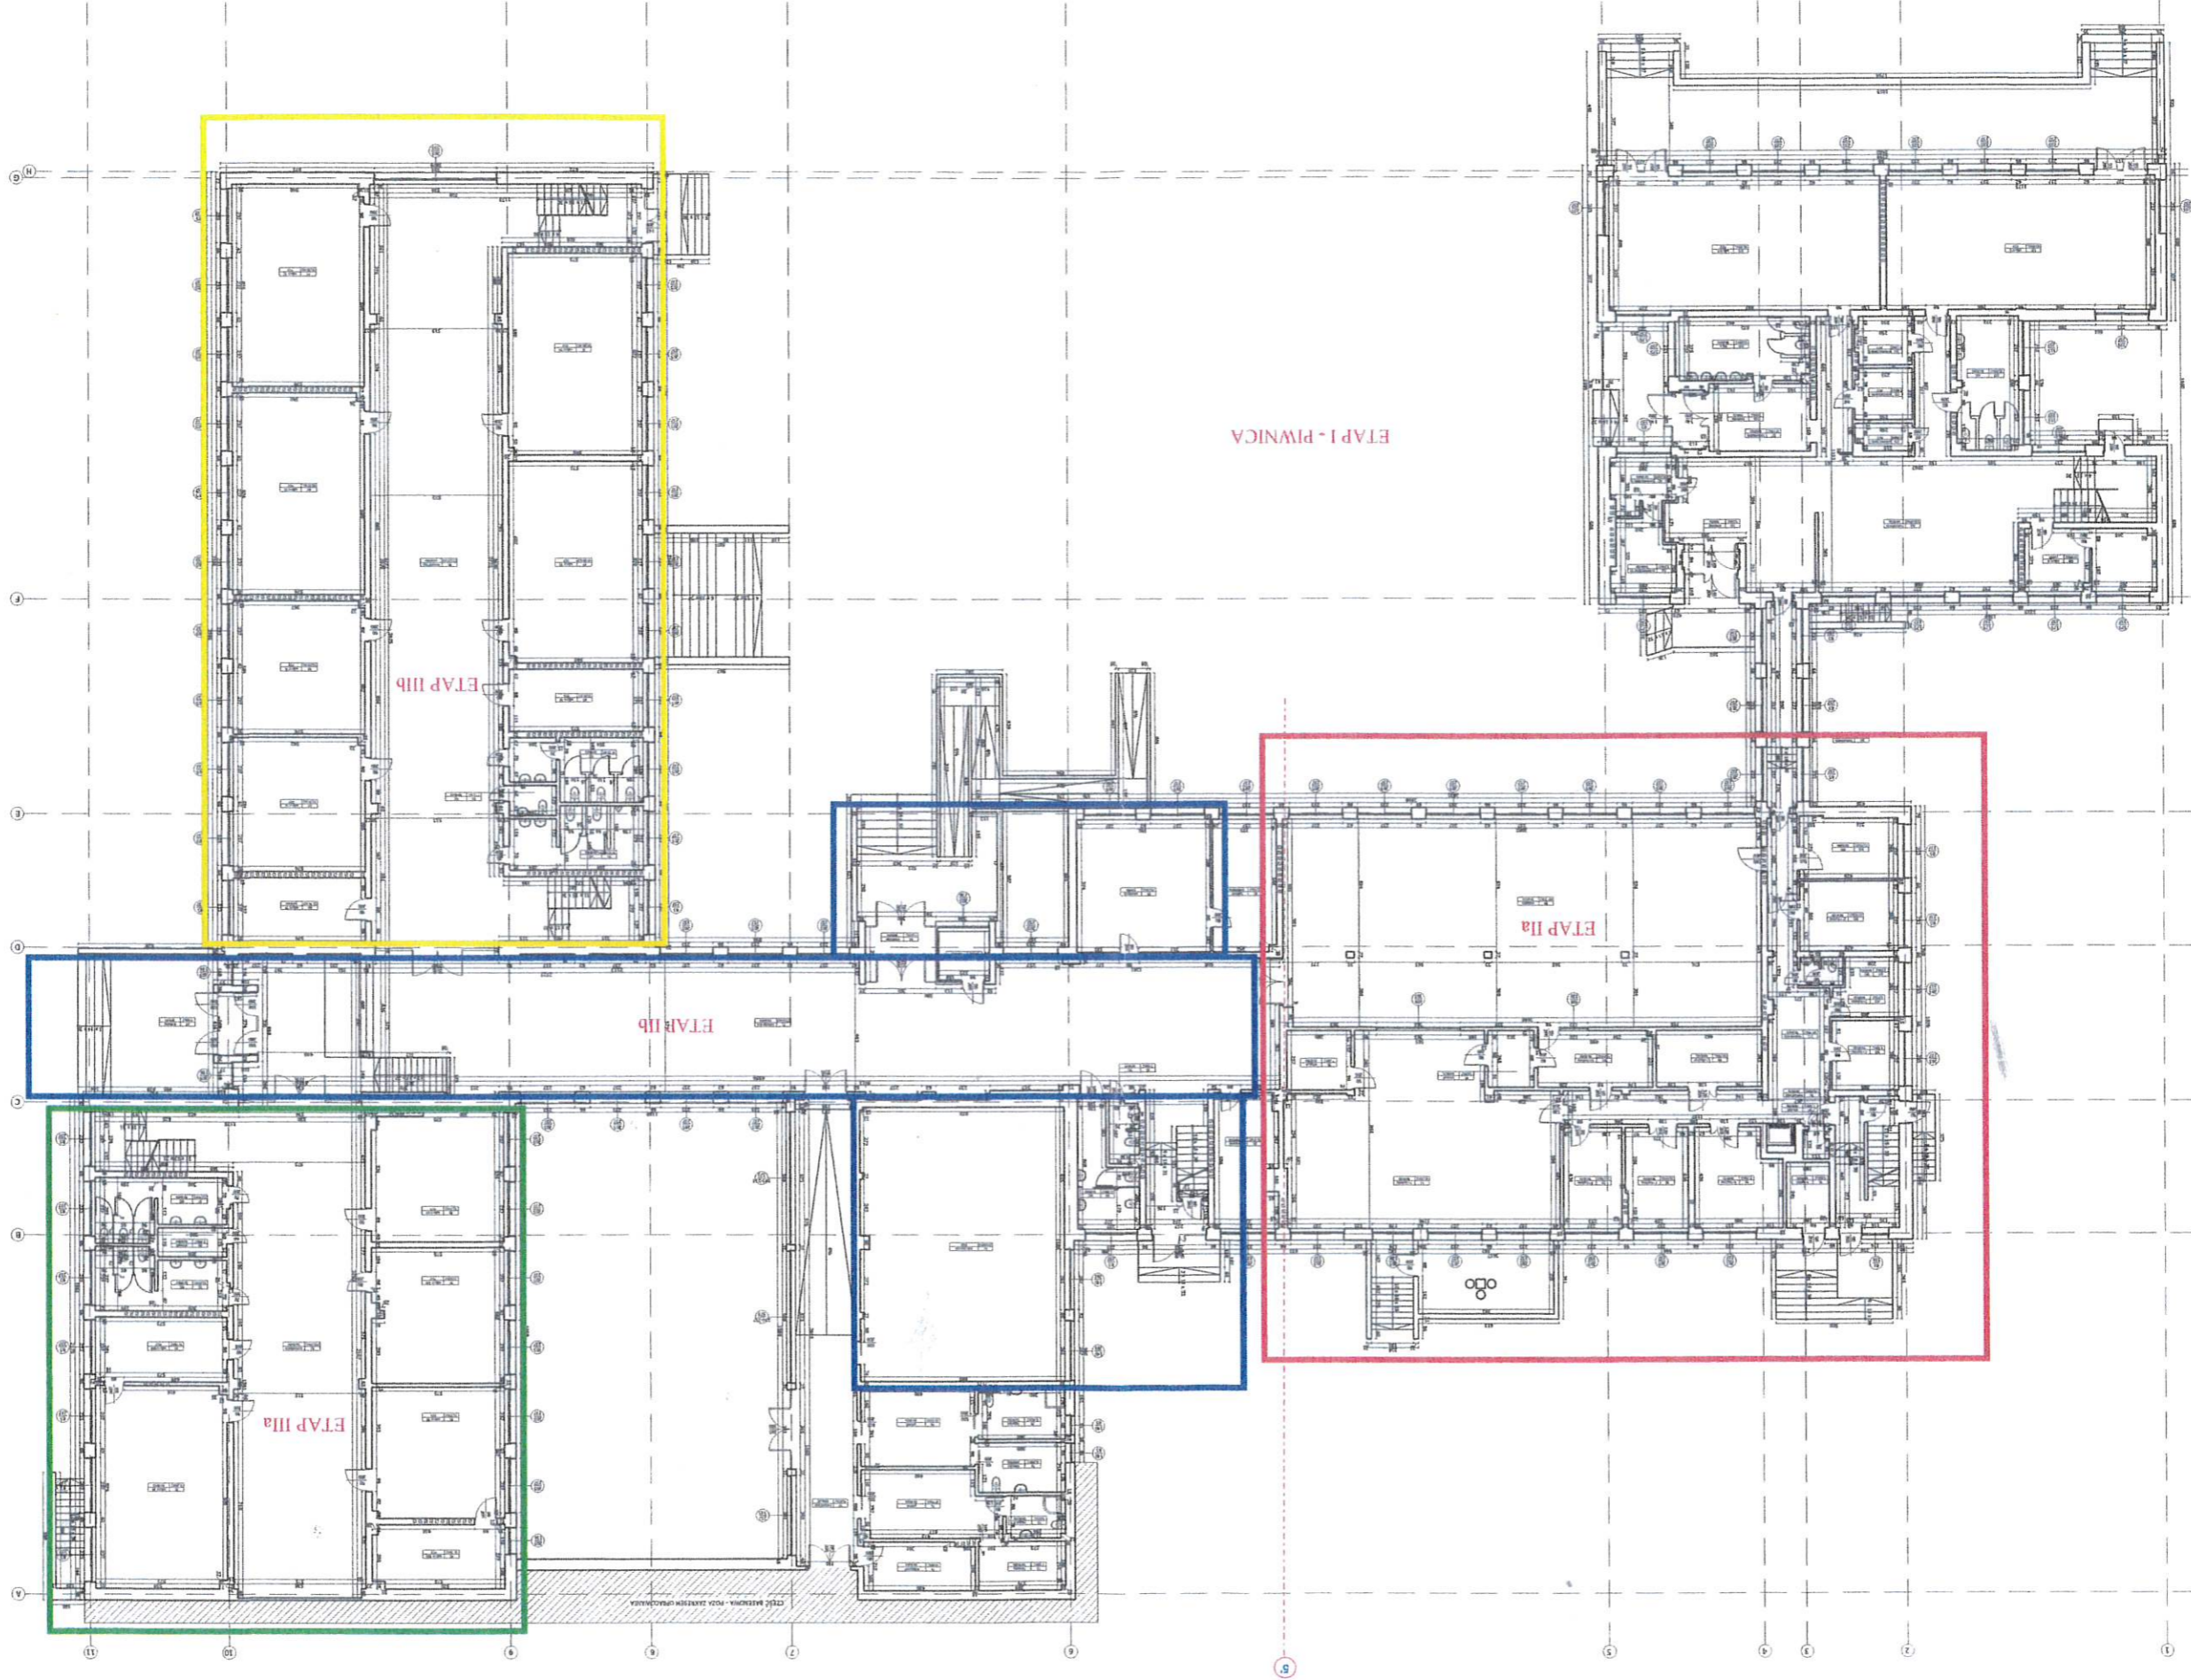

ETAP I - PIWNICA

ETAP IIIb

ETAP IIb

ETAP IIa

ETAP IIIa

CZĘŚĆ WYKAZU - KOD ZAKRESU WYKAZU