


SCHEMAT WYŁĄCZEŃ PIASECZNO-WIŚNIOWA

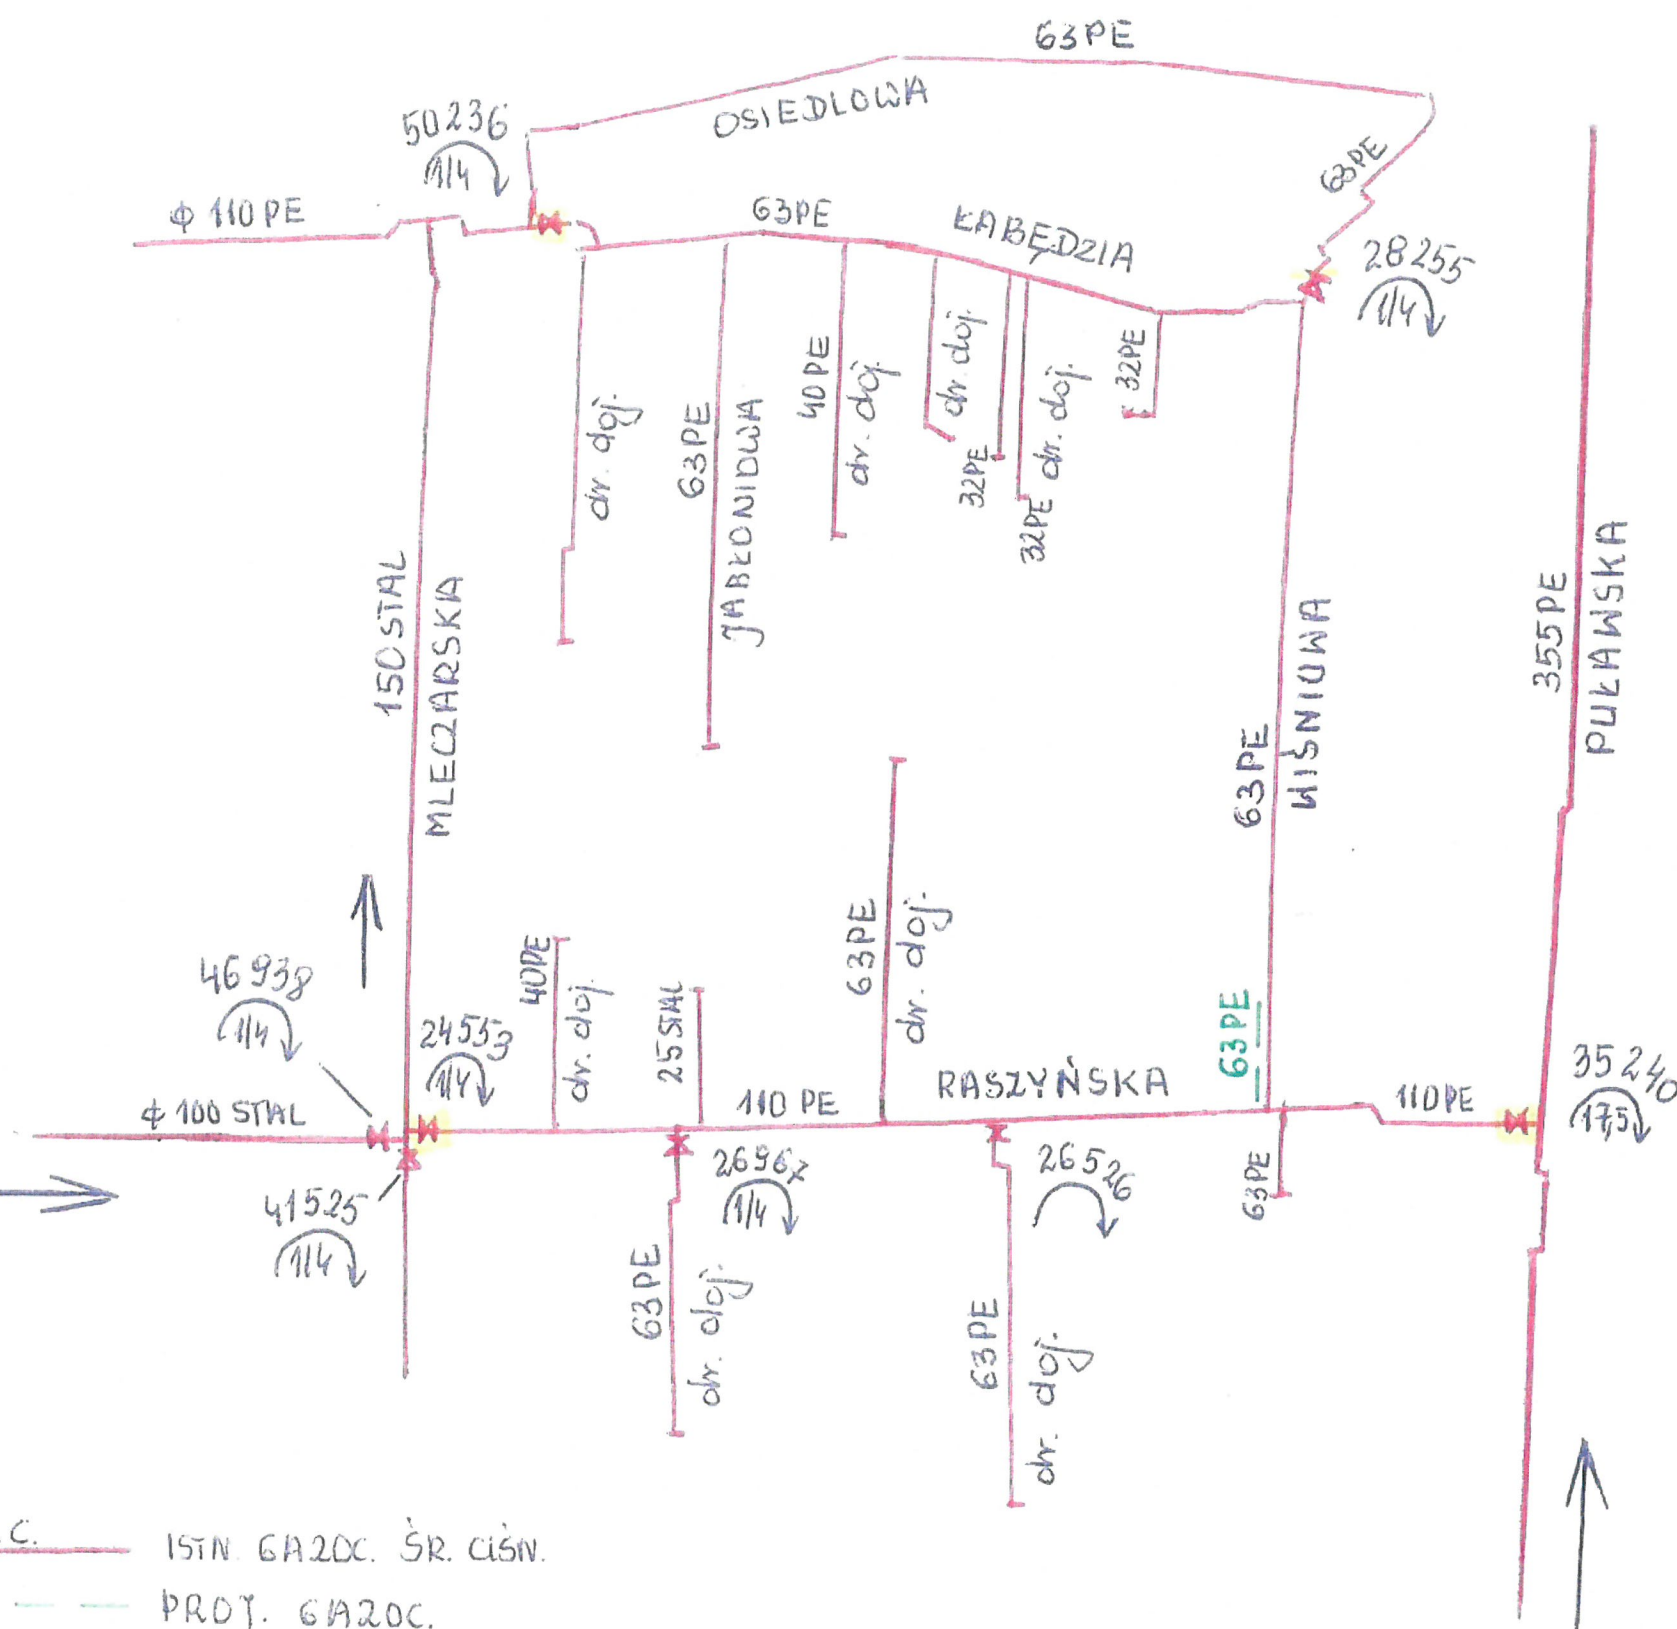

— S.C. — ISTN. GAZOC. ŚR. CIŚN.
 - - - - - PROJ. GAZOC.

ODBIORCY DO WYŁĄCZENIA:

- 11 UL. WIŚNIOWA - 43 bud
- 21 UL. RASZYŃSKA - 32 bud
- 31 UL. KABEDZIA - 45 bud
- 41 UL. JABŁONOWA - 14 bud

OGÓŁEM: 134 szt.

Konsorcjum projektowe	 REM PROJEKT biuro projektów drogowych		REM PROJEKT ul. Jana Brzechwy 16, 96-100 Skierniewice	
	 Urban Media		Urban Media Al. Niepodległości 13/73, 02-653 Warszawa	
Inwestor:	BURMISTRZ MIASTA I GMINY PIASECZNO ul. Kościuszki 5; 05-500 Piaseczno			
Nazwa zadania:	Rozbudowa ulicy Wiśniowej na odc. od ul. Raszyńskiej do ul. Łabędziej w Piasecznie			
Faza opracowania:	PROJEKT BUDOWLANY BRANŻY GAZOWEJ Przebudowa sieci gazowej			Nr rysunku: S-5
Tytuł rysunku:	SCHEMAT WYŁĄCZEŃ			Skala: -
Stanowisko:	Imię i Nazwisko:	Specjalność:	Nr uprawnień:	Podpis:
Projektant	mgr inż. Mariusz Borzym	sanitarna	MAZ/0056/POOS/12	
Sprawdzający	mgr inż. Robert Molak	sanitarna	MAZ/0240/POOS/11	
				Data: 01.2021