

MAZOWIECKI WOJEWÓDZKI
KONSERWATOR ZABYTKÓW
ul. Nowy Świat 18/20, 00-373 Warszawa
tel.: 22 44 30 400, fax: 22 44 30 401
www.mwzkz.pl




Załącznik 2A.

Załącznik 2B.

Załącznik 2C.




SKALA : 1:2 500

-  - zakres wpisu do rejestru zabytków
-  - teren ujęty na załączniku nr 2A
-  - teren ujęty na załączniku nr 2B
-  - teren ujęty na załączniku nr 2C

Jakub Lewicki
MAZOWIECKI WOJEWÓDZKI
KONSERWATOR ZABYTKÓW
prof. dr hab. Jakub Lewicki

MAZOWIECKI WOJEWÓDZKI
KONSERWATOR ZABYTKÓW
ul. Nowy Świat 18/20, 00-373 Warszawa
tel.: 22 44 30 400, fax: 22 44 30 401
www.mwkz.pl

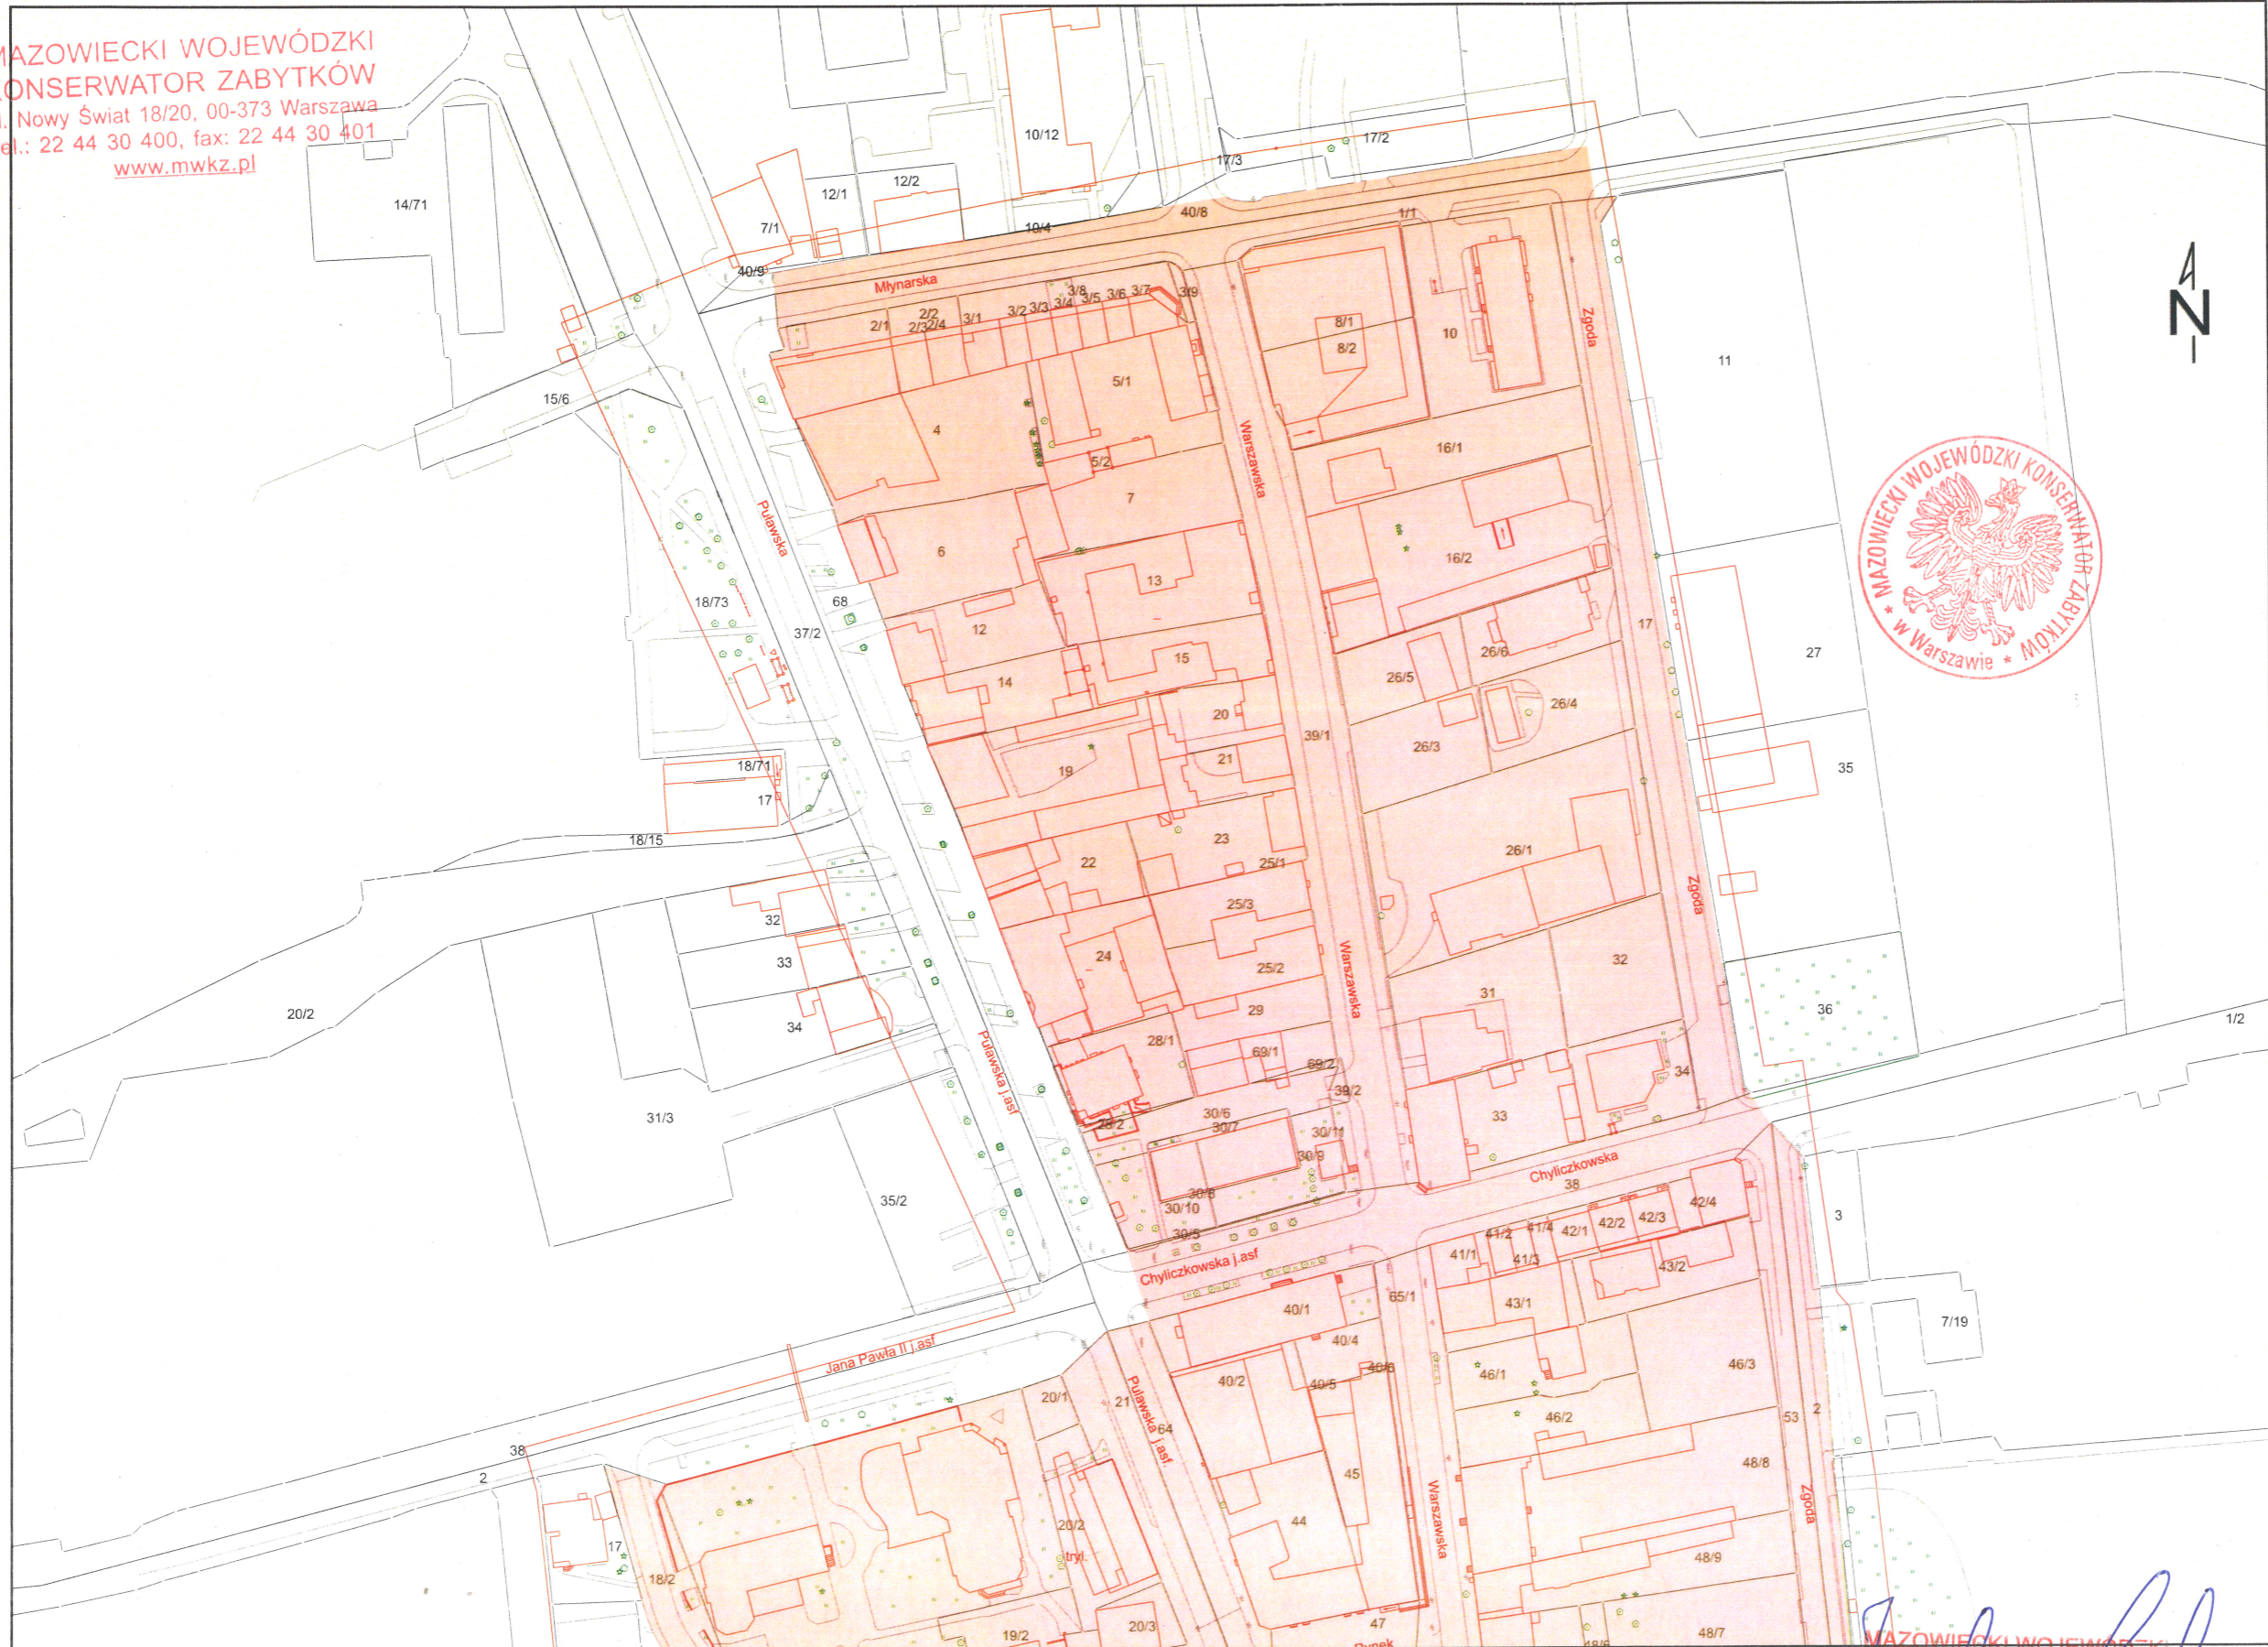

 - zakres wpisu do rejestru zabytków

MAZOWIECKI WOJEWÓDZKI
KONSERWATOR ZABYTKÓW
SKALA 1:1500
Jakub Lewicki
prof. dr hab. Jakub Lewicki

MAZOWIECKI WOJEWÓDZKI
KONSERWATOR ZABYTKÓW
ul. Nowy Świat 18/20, 00-373 Warszawa
tel.: 22 44 30 400, fax: 22 44 30 401
www.mwzkz.pl



7/24

 - zakres wpisu do rejestru zabytków

MAZOWIECKI WOJEWÓDZKI
KONSERWATOR ZABYTKÓW
SKALA 1: 1500
prof. dr hab. JAKUB LEWICKI

MAZOWIECKI WOJEWÓDZKI
KONSERWATOR ZABYTKÓW
ul. Nowy Świat 18/20, 00-373 Warszawa
tel.: 22 44 30 400, fax: 22 44 30 401
www.mwzkz.pl



 - zakres wpisu do rejestru zabytków

MAZOWIECKI WOJEWÓDZKI
KONSERWATOR ZABYTKÓW
SKALA 1: 1500
mgr. dr hab. Jakub Lewicki