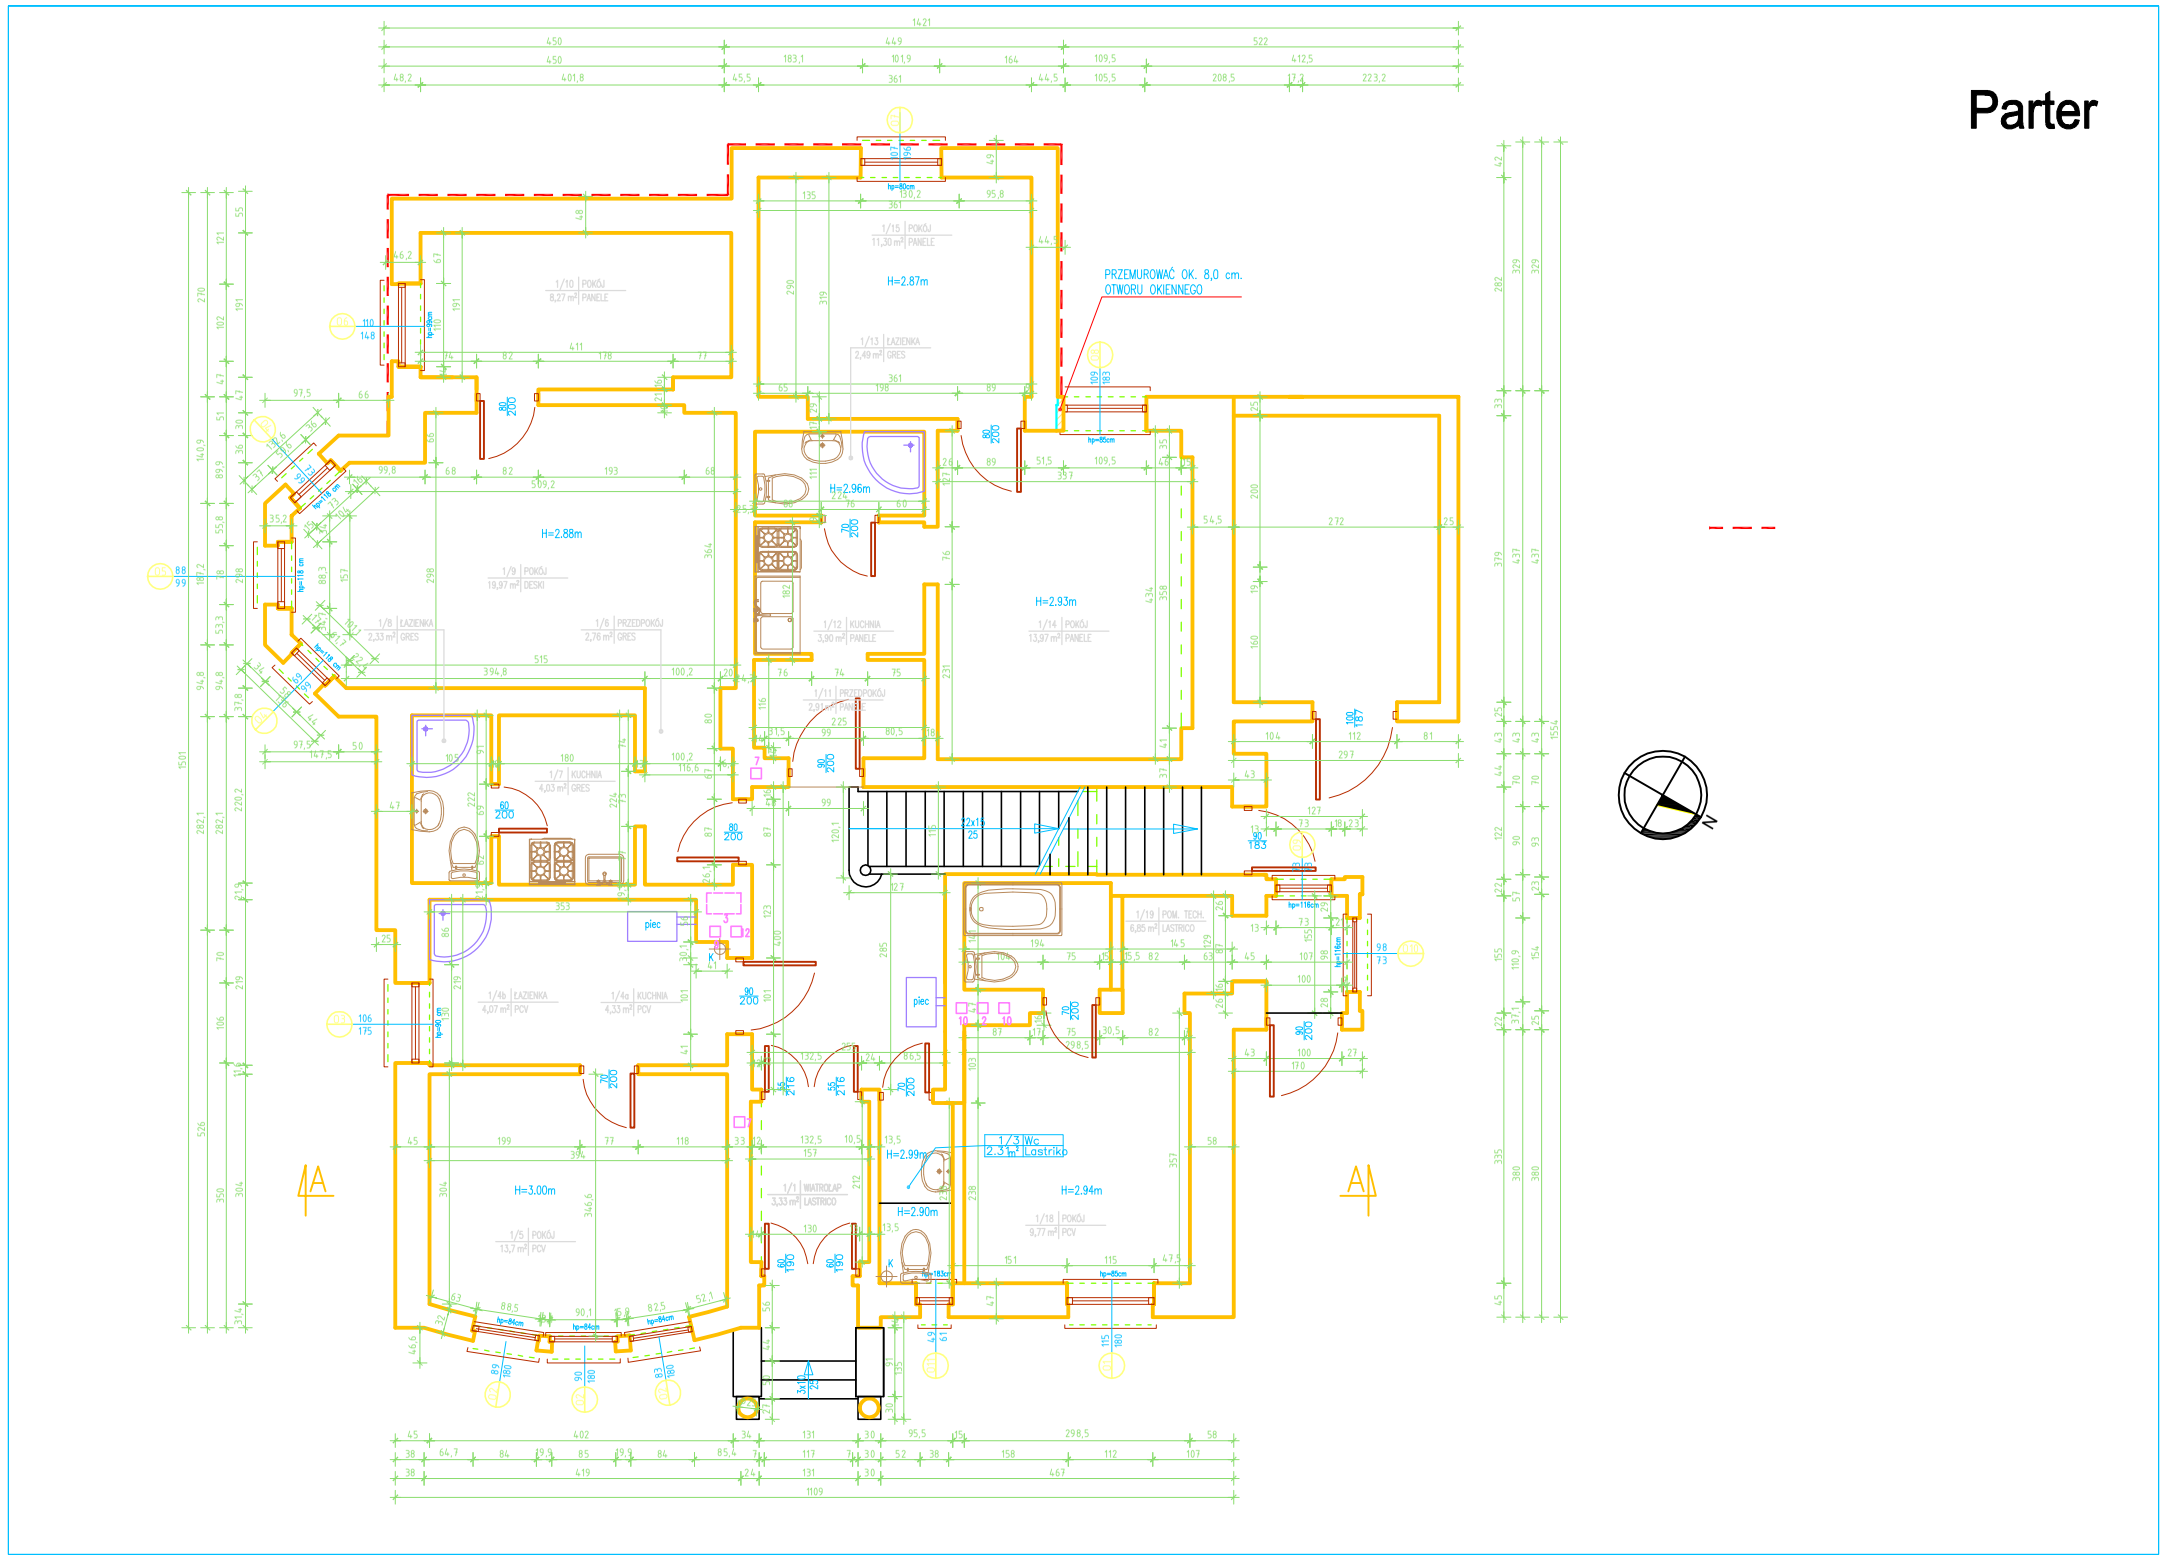
Parter
PRZEMUROWAĆ OK. 8,0 cm.
OTWORU OKIENNEGO
H=2.87m
H=2.88m
H=2.96m
H=2.93m
H=3.00m
H=2.99m
H=2.90m
H=2.94m
1/3 Wc
2.3 m² Lastriko
piec
A
A