



WIDOK

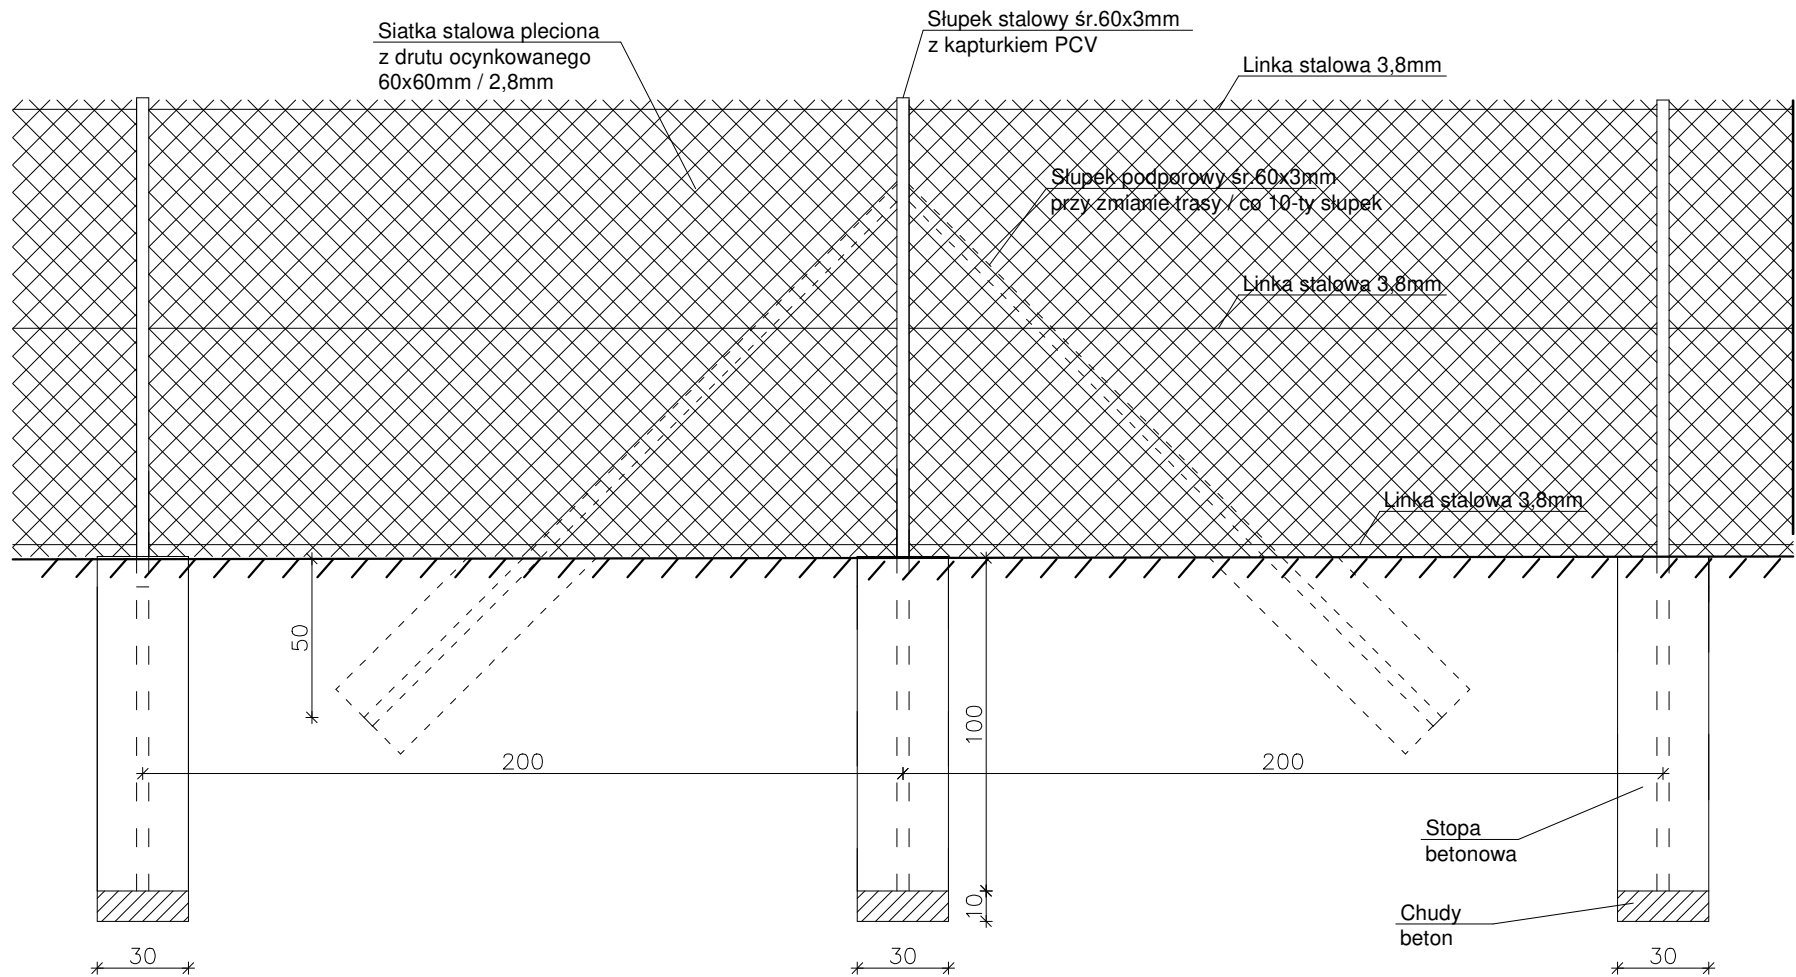

PRZEKRÓJ

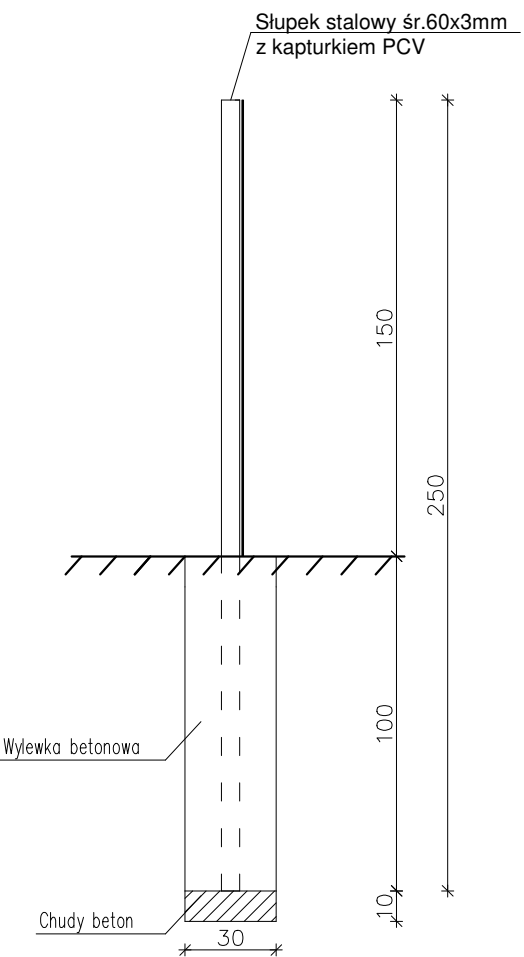

Pozostałe parametry:
- co 10-ty słupek i oraz przy zmianie trasy ogrodzenia stosować słupki z podpórkami zapewniającymi stabilność ogrodzenia
- co max. 50 m stosować napinacze

Nazwa opracowania		
Ocena techniczna budynków położonych na działkach nr ew. 48/4, 48/6, 48/8, 48/9, obręb 20 wraz z projektem wykonawczym w zakresie sposobu i technologii wykonania niezbędnych zabezpieczeń budynków oraz terenu w ich sąsiedztwie		
Zamawiający		
Gmina Piaseczno ul. Kościuszki 5, 05-500 Piaseczno		
Jednostka opracowująca		
STUDIO BUDOWLANE "UNITY" S.C. ul. Kędzierskiego 2/66, Warszawa		
Opracował	mgr inż. Damian CYRTA MAZ/0003/P00K/09	
Opracował	mgr inż. Sebastian GALIŃSKI MAZ/0507/PWOK/14	
Tytuł rysunku:		
OGRODZENIE TERENU		
14.04.2020r.	skala 1:25	Rys.2