

**UCHWAŁA NR .....**  
**RADY MIEJSKIEJ W PIASECZNI**

z dnia ..... r.

**w sprawie wyrażenia zgody na wynajęcie w trybie bezprzetargowym części działek nr 43, 2/79 i 2/80 oraz działki 2/20, obr. 17, położonych w Piasecznie w rejonie ul. Kusocińskiego i ul. Wojska Polskiego**

Na podstawie art. 18 ust. 2 pkt 9 lit. a ustawy z dnia 8 marca 1990 r. o samorządzie gminnym (tj. Dz.U. z 2022 r., poz. 559 ze zm.) oraz art. 37 ust. 4 ustawy z dnia 21 sierpnia 1997r. o gospodarce nieruchomościami (tj. Dz.U. z 2021 r., poz. 1899 ze zm.), Rada Miejska w Piasecznie uchwala co następuje:

**§ 1.**

Wyraża się zgodę na wynajęcie w trybie bezprzetargowym **na czas nieoznaczony**, z mocą obowiązywania **od dnia 01.01.2023 r.** gruntu o pow. **454,70 m<sup>2</sup>**, stanowiącego część działek oznaczonych w ewidencji gruntów i budynków **nr 43, nr 2/79, nr 2/80** oraz działki oznaczonej **nr 2/20 o pow. 27 m<sup>2</sup>**, położonych w Piasecznie w rejonie **ul. Wojska Polskiego i ul. Kusocińskiego, w obrębie 17**, na rzecz dotychczasowych użytkowników, z przeznaczeniem pod garaże murowane oraz ciągi komunikacyjne przed garażem.

**§ 2.**

Wykonanie uchwały powierza się Burmistrzowi Miasta i Gminy Piaseczno.

**§ 3.**

Uchwała wchodzi w życie z dniem podjęcia.

*Magdalena Żukowska-Utręba*

*Magdalena Żukowska-Utręba*  
Radca Prawny  
7141/4499

## UZASADNIENIE

Na działkach oznaczonych numerami ewidencyjnymi 43, 2/79, 2/80, obr. 17 położonych w Piasecznie w rejonie ul. Wojska Polskiego i ul. Kusocińskiego, znajduje się kompleks 13 garaży o łącznej pow. 427,70 m<sup>2</sup> oraz na działce o nr ewid. 2/20 o pow. 27 m<sup>2</sup>, obr. 17, położonej w Piasecznie w rejonie ul. Kusocińskiego i ul. Wojska Polskiego, posadowiony jest garaż murowany, bezpośrednio przylegający do w/wym. garaży.

Umowy dzierżawy zawarte są do dnia 31.12.2022 r.

W miejscowym planie zagospodarowania przestrzennego miasta Piaseczna zatwierdzonym uchwałą **Nr 1484/XLVIII/2014** Rady Miejskiej w Piasecznie z dnia 02.07.2014 r. teren w/wym. działek przeznaczony jest pod usługi nieuciążliwe (na rysunku planu oznaczony symbolem 6U).

Proponuje się wynajęcie na czas nieoznaczony, w trybie bezprzetargowym z mocą obowiązywania od dnia 01.01.2023 r. gruntu o łącznej powierzchni 454,70 m<sup>2</sup>, stanowiącego część działek ozn. nr 43, nr 2/79, nr 2/80 oraz działki 2/20, położonych w obrębie 17 w Piasecznie, w rejonie ul. Wojska Polskiego i ul. Kusocińskiego, z dotychczasowymi użytkownikami, jako kontynuację poprzednich umów, których łączny okres przekroczył 3 lata.

Aby umowa mogła być zawarta w trybie bezprzetargowym na okres dłuższy niż 3 lata – zgodnie z art. 37 ust. 4 ustawy o gospodarce nieruchomościami, wymagana jest zgoda Rady Miejskiej w Piasecznie w formie stosownej uchwały.

Z up. Burmistrza  
Miasta i Gminy Piaseczno

*mgr inż. Robert Wicz*  
II Zastępca Burmistrza  
Miasta i Gminy Piaseczno

INSPEKTOR



*mgr Ewelina Wojtczak-Słowik*

NACZELNIK WYDZIAŁU  
Geologii i Gospodarki Gruntami

*mgr Iwona Zielińska-Woszczyk*

**Tereny do wynajęcia pod garaże i podjazdy przy ul. Wojska Polskiego w Piasecznie**  
**- części działek ewid. nr: 2/79, 2/80, 43, oraz całość działki ewid. nr 2/20, obr. 17**

skala 1 : 250

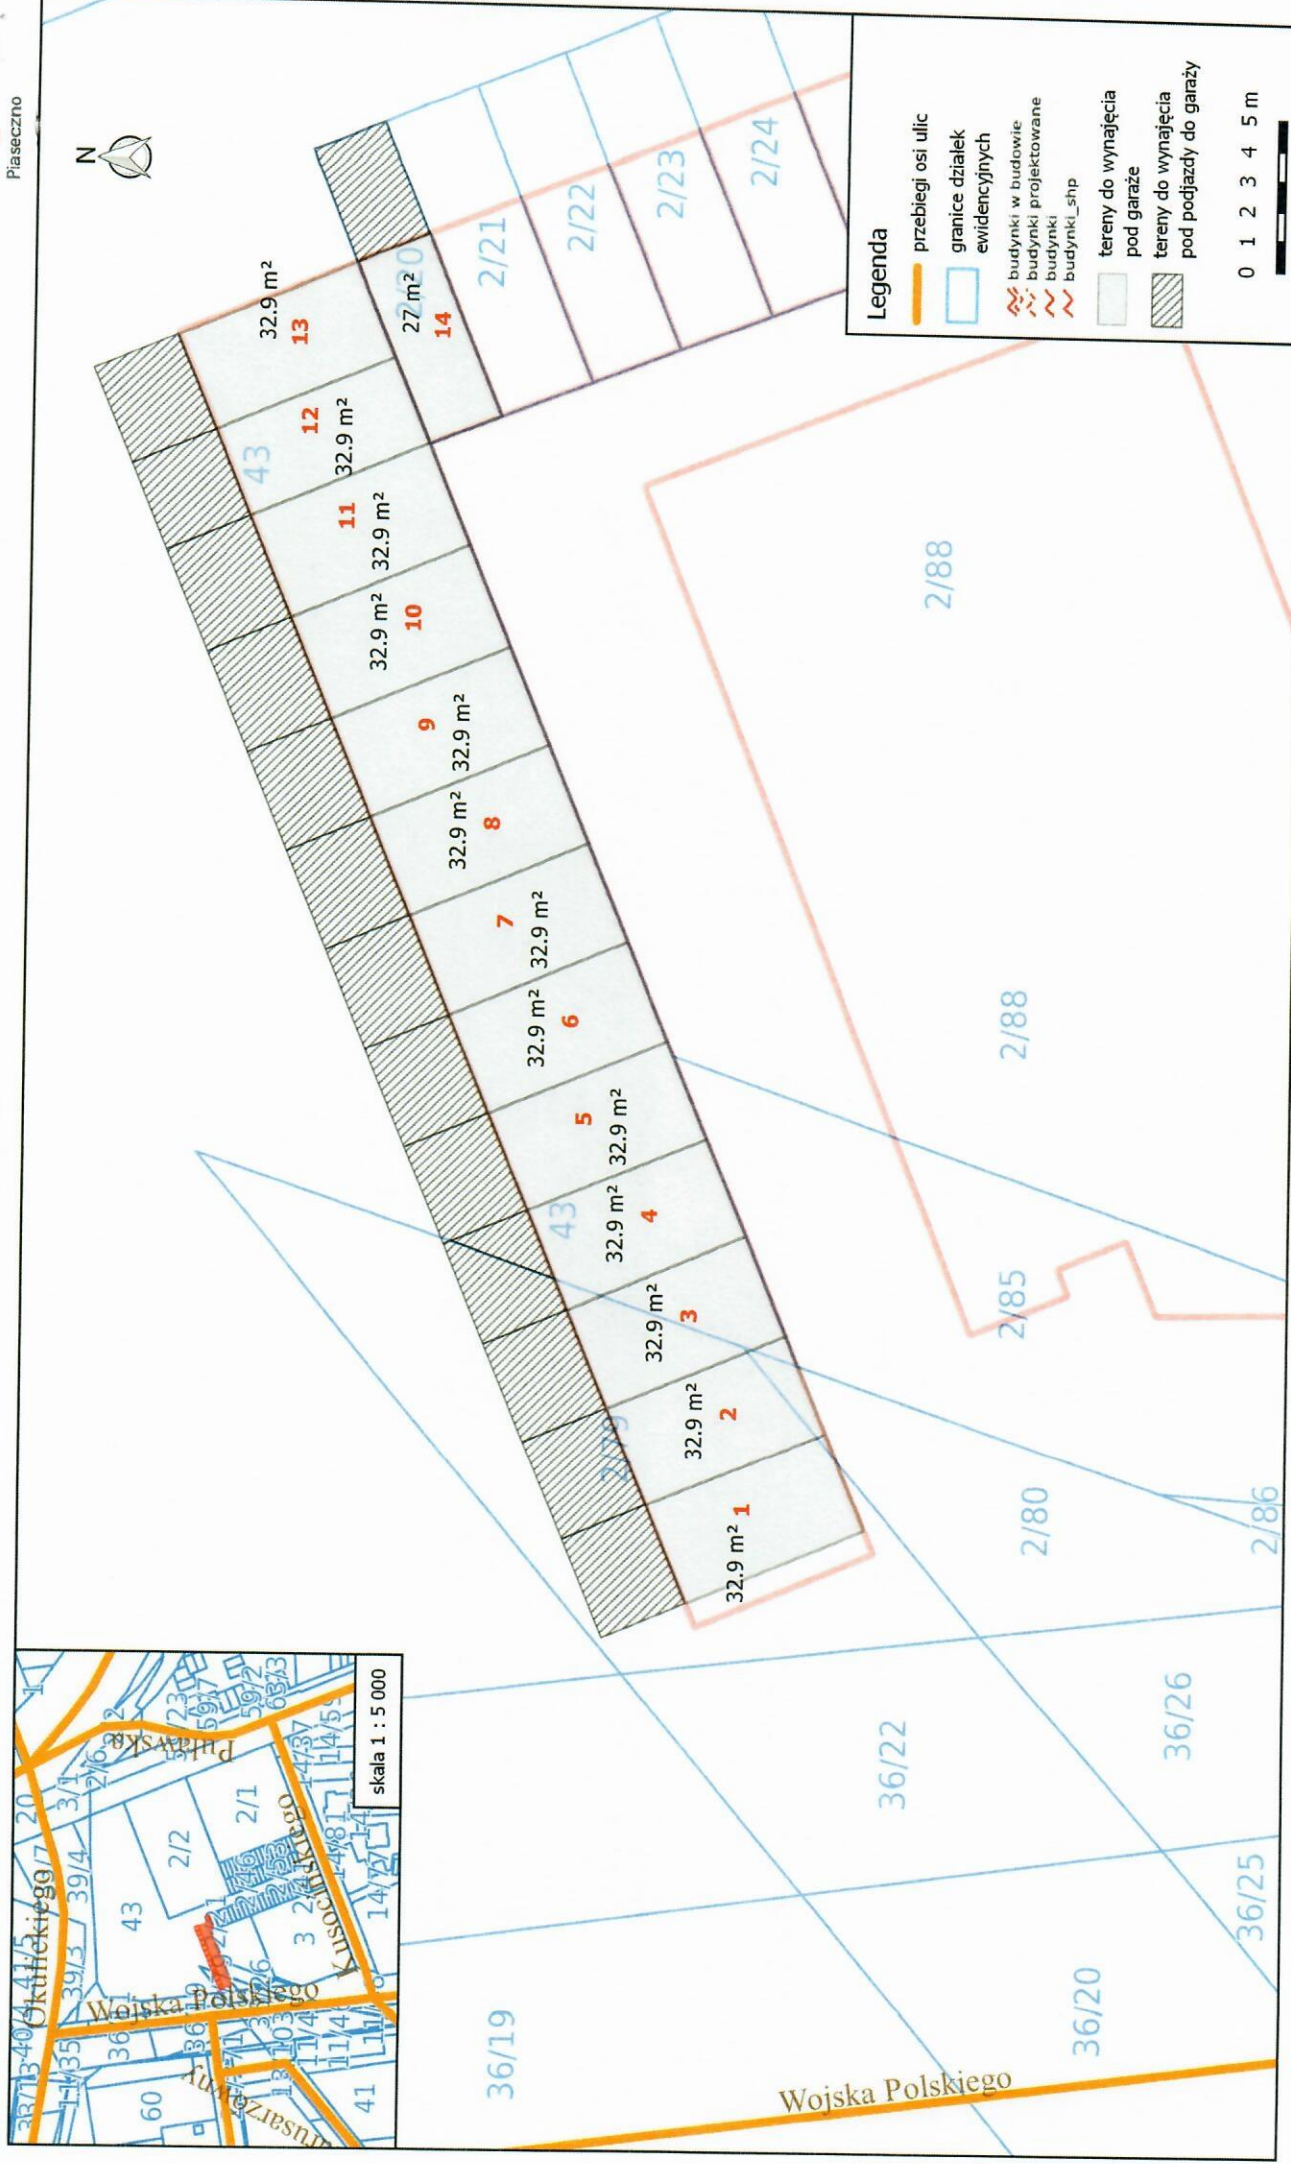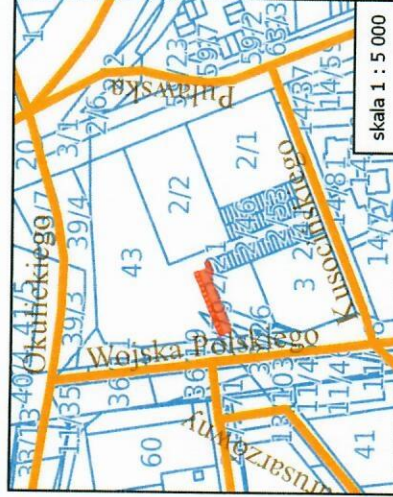

Piaseczno



Niniejszy wydruk został sporządzony wyłącznie w celach poglądowych i nie stanowi dokumentu w rozumieniu przepisów prawa

**INSPEKTOR**

*Karol Moczydłowski*

*mgr inż. Karol Moczydłowski*

Piaseczno, dnia 21.09.2022 r.