

UCHWAŁA NR
RADY MIEJSKIEJ W PIASECZNO

z dnia r.

w sprawie wyrażenia zgody na wynajęcie w trybie bezprzetargowym części działki ozn. nr 246/19,
obr. 24 m. Piaseczno

Na podstawie art. 18 ust. 2 pkt 9 lit. a ustawy z dnia 8 marca 1990 r. o samorządzie gminnym (tj. Dz.U. z 2022 r., poz. 559 ze zm.) oraz art. 37 ust. 4 ustawy z dnia 21 sierpnia 1997r. o gospodarce nieruchomościami (tj. Dz.U. z 2021 r., poz. 1899 ze zm.), Rada Miejska w Piasecznie uchwala co następuje:

§ 1.

Wyraża się zgodę na wynajęcie w trybie bezprzetargowym, na czas nieoznaczony, z mocą obowiązującą od dnia 01.01.2023 r. gruntu o pow. 76 m², stanowiącego część działki nr 246/19, obr. 24 m. Piaseczno, położonego w rejonie ul. Przesmyckiego w Piasecznie, z przeznaczeniem pod teren zieleni, na rzecz dotychczasowego użytkownika.

§ 2.

Wykonanie uchwały powierza się Burmistrzowi Miasta i Gminy Piaseczno.

§ 3.

Uchwała wchodzi w życie z dniem podjęcia

Magdalena Żukowska-Utręba


Radca Prawny
WA/4499

Id: 9520AF3B-E946-4429-B525-BABDDF6CB586. Projekt

Strona 1

UZASADNIENIE

Gmina Piaseczno wydzierżawiła na podstawie umowy grunt stanowiący działkę ewid. nr 246/19 (poprzedni nr 246/15), obr. 24 m. Piaseczno, który wykorzystywany jest przez dotychczasowego użytkownika pod teren zieleni, umowa wygasa z dniem 31.12.2022 r.

W miejscowym planie zagospodarowania przestrzennego części miasta Piaseczna zatwierdzonym uchwałą Uchwała Nr 427/XVIII/2012 Rady Miejskiej w Piasecznie przedmiotowy teren przeznaczony jest pod teren zieleni izolacyjnej oznaczone symbolem **Z3**.

Proponuje się przedłużenie umowy w trybie bezprzetargowym na czas nieoznaczony, na rzecz dotychczasowego użytkownika, jako kontynuację poprzedniej umów.

Zgodnie z art. 18 pkt 9 lit. a ustawy z dnia 8 marca 1990 r. o samorządzie gminnym, gdy po umowie zawartej na czas oznaczony do 3 lat, strony zawierają kolejną umowę, której przedmiotem jest ta sama nieruchomości, wymagana jest zgoda Rady Miejskiej w Piasecznie w formie stosownej uchwały.

Z up. Burmistrza
Miasta i Gminy Piaseczno
mgr inż. Robert Widz
i Zastępcą Burmistrza
Miasta i Gminy Piaseczno

INSPEKTOR


mgr Ewelina Wojtczak-Słowik

NACZELNIK WYDZIAŁU
Geodezji i Gospodarki Gruntami

mgr Iwona Zielińska-Woszczyk



skala 1 : 250

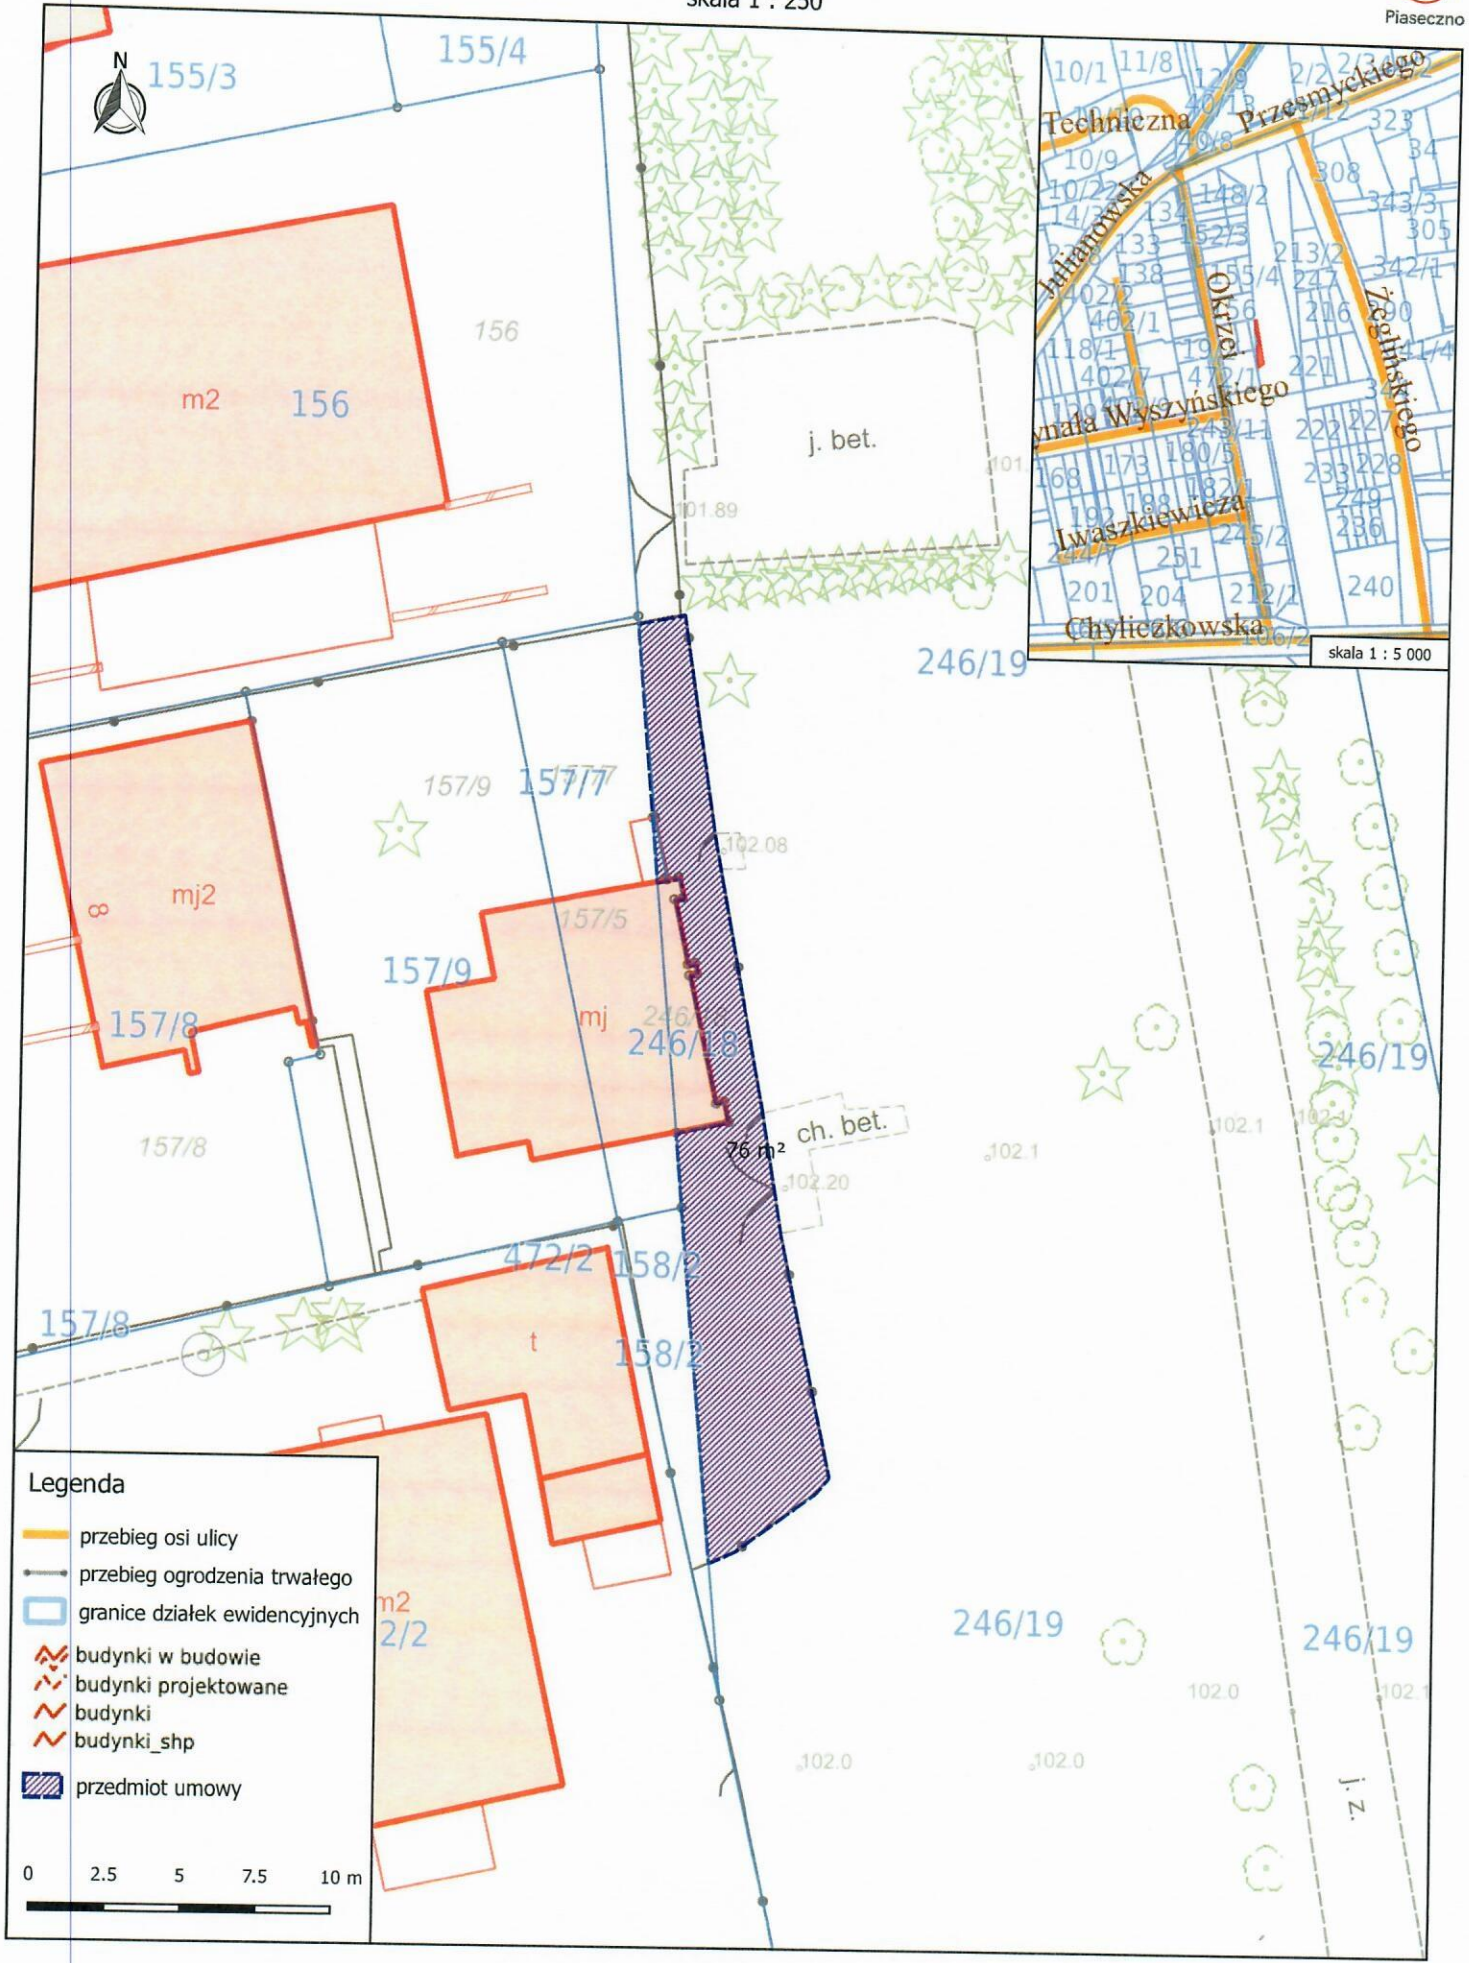

Legenda

- przebieg osi ulicy
- przebieg ogrodzenia trwałego
- granice działek ewidencyjnych
- budynki w budowie
- budynki projektowane
- budynki
- budynki_shp
- przedmiot umowy

0 2.5 5 7.5 10 m

Niniejszy wydruk został sporządzony wyłącznie dla celów poglądowych i nie stanowi dokumentu w rozumieniu przepisów prawa

INSPEKTOR
K. Moczydłowski
mgr inż. Karol Moczydłowski

Piaseczno, dn. 05.09.2022 r.