


ELEWACJA WSCHODNIA

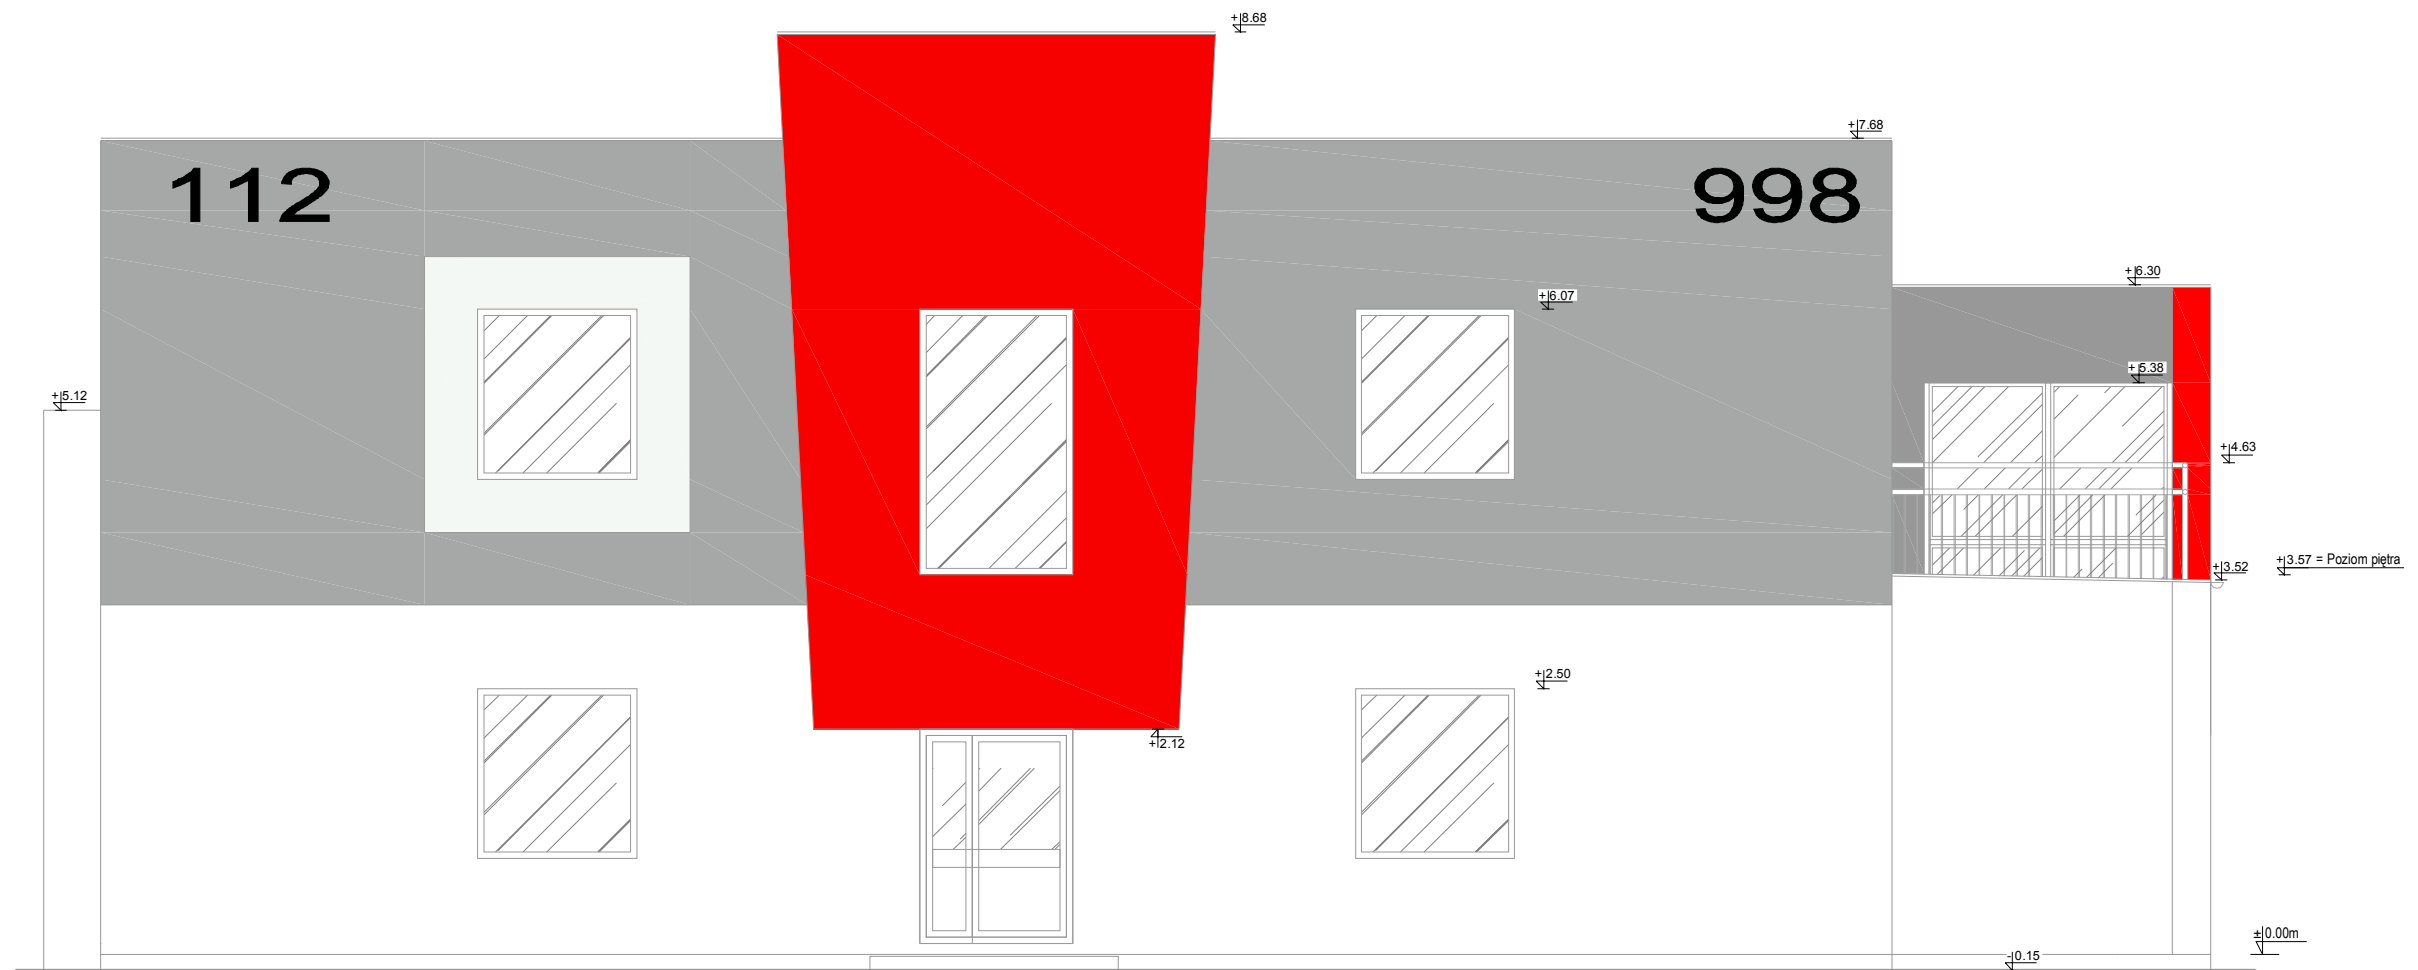

Biuro Projektów i Realizacji Inwestycji "DEZET"
ul. Rzędziana 31, 10-041 Olsztyn
TEL: (89) 5270971, KOM. 723 657 740

TYTUŁ:	BUDYNEK STRAŻNICY OSP W PIASECZNI		
ADRES:	PIASECZNO, UL. SAPERÓW RÓG DWORCOWEJ		
INWESTOR:	GINA PIASECZNO	STADIUM:	P.B.
TEMAT:	ELEWACJA WSCHODNIA		SKALA: 1:100
BRANŻA:	ARCHITEKTONICZNA	PODPIS:	
PROJEKTANT:	mgr inż. arch. PIOTR OSTOJA-LNISKI upr. bud. nr 250/94/OL	DATA:	01.2013
OPRACOWAŁ:	mgr inż. DARIUSZ ZIÓŁKOWSKI upr. bud. nr WAM/0059/PWOK/05	RYS. NR:	
SPRAWDZIŁ:	mgr inż. arch. JACEK STRUZYŃSKI upr. bud. nr 10/94/OL		A7