ELEWACJA POŁUDNIOWA

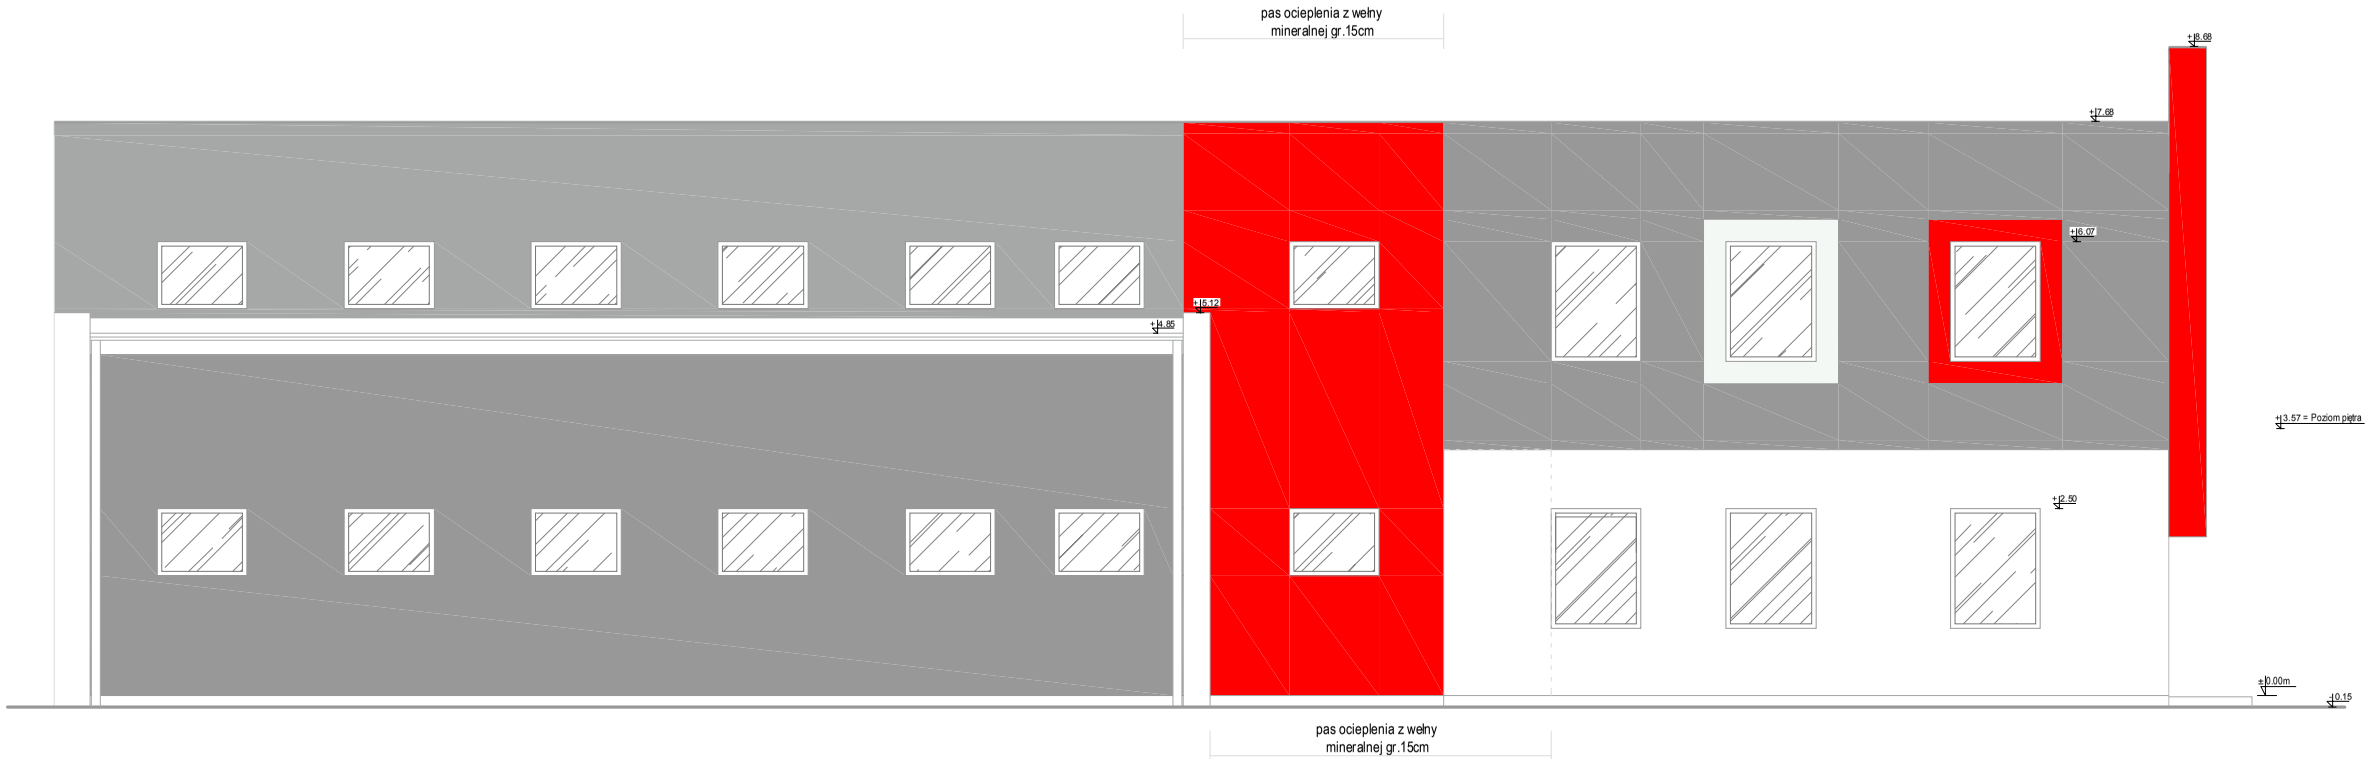

Biuro Projektów i Realizacji Inwestycji "DEZET"
ul.Rzędziana 31, 10-041 Olsztyn
TEL: (89) 5270971, KOM. 723 657 740

TYTUŁ:	BUDYNEK STRAŻNICY OSP W PIASECZNIE		
ADRES:	PIASECZNO, UL.SAPERÓW RÓG DWORCOWEJ		
INWESTOR:	GMINA PIASECZNO	STADIUM:	P.B.
TEMAT:	ELEWACJA POŁUDNIOWA	SKALA:	1:100
BRANŻA:	ARCHITEKTONICZNA	PODPIS	
PROJEKTANT:	mgr inz.arch. PIOTR OSTOJA-LNISKI upr.bud.nr 250/94/OL		DATA:01.2013
OPRACOWAŁ:	mgr inz.DARIUSZ ZIÓŁKOWSKI upr.bud.nr WAM/0059/PWOK/05		RYS.NR
SPRAWDZIŁ:	mgr inz.arch. JACEK STRUZYŃSKI upr.bud.nr 10/94/OL		A9