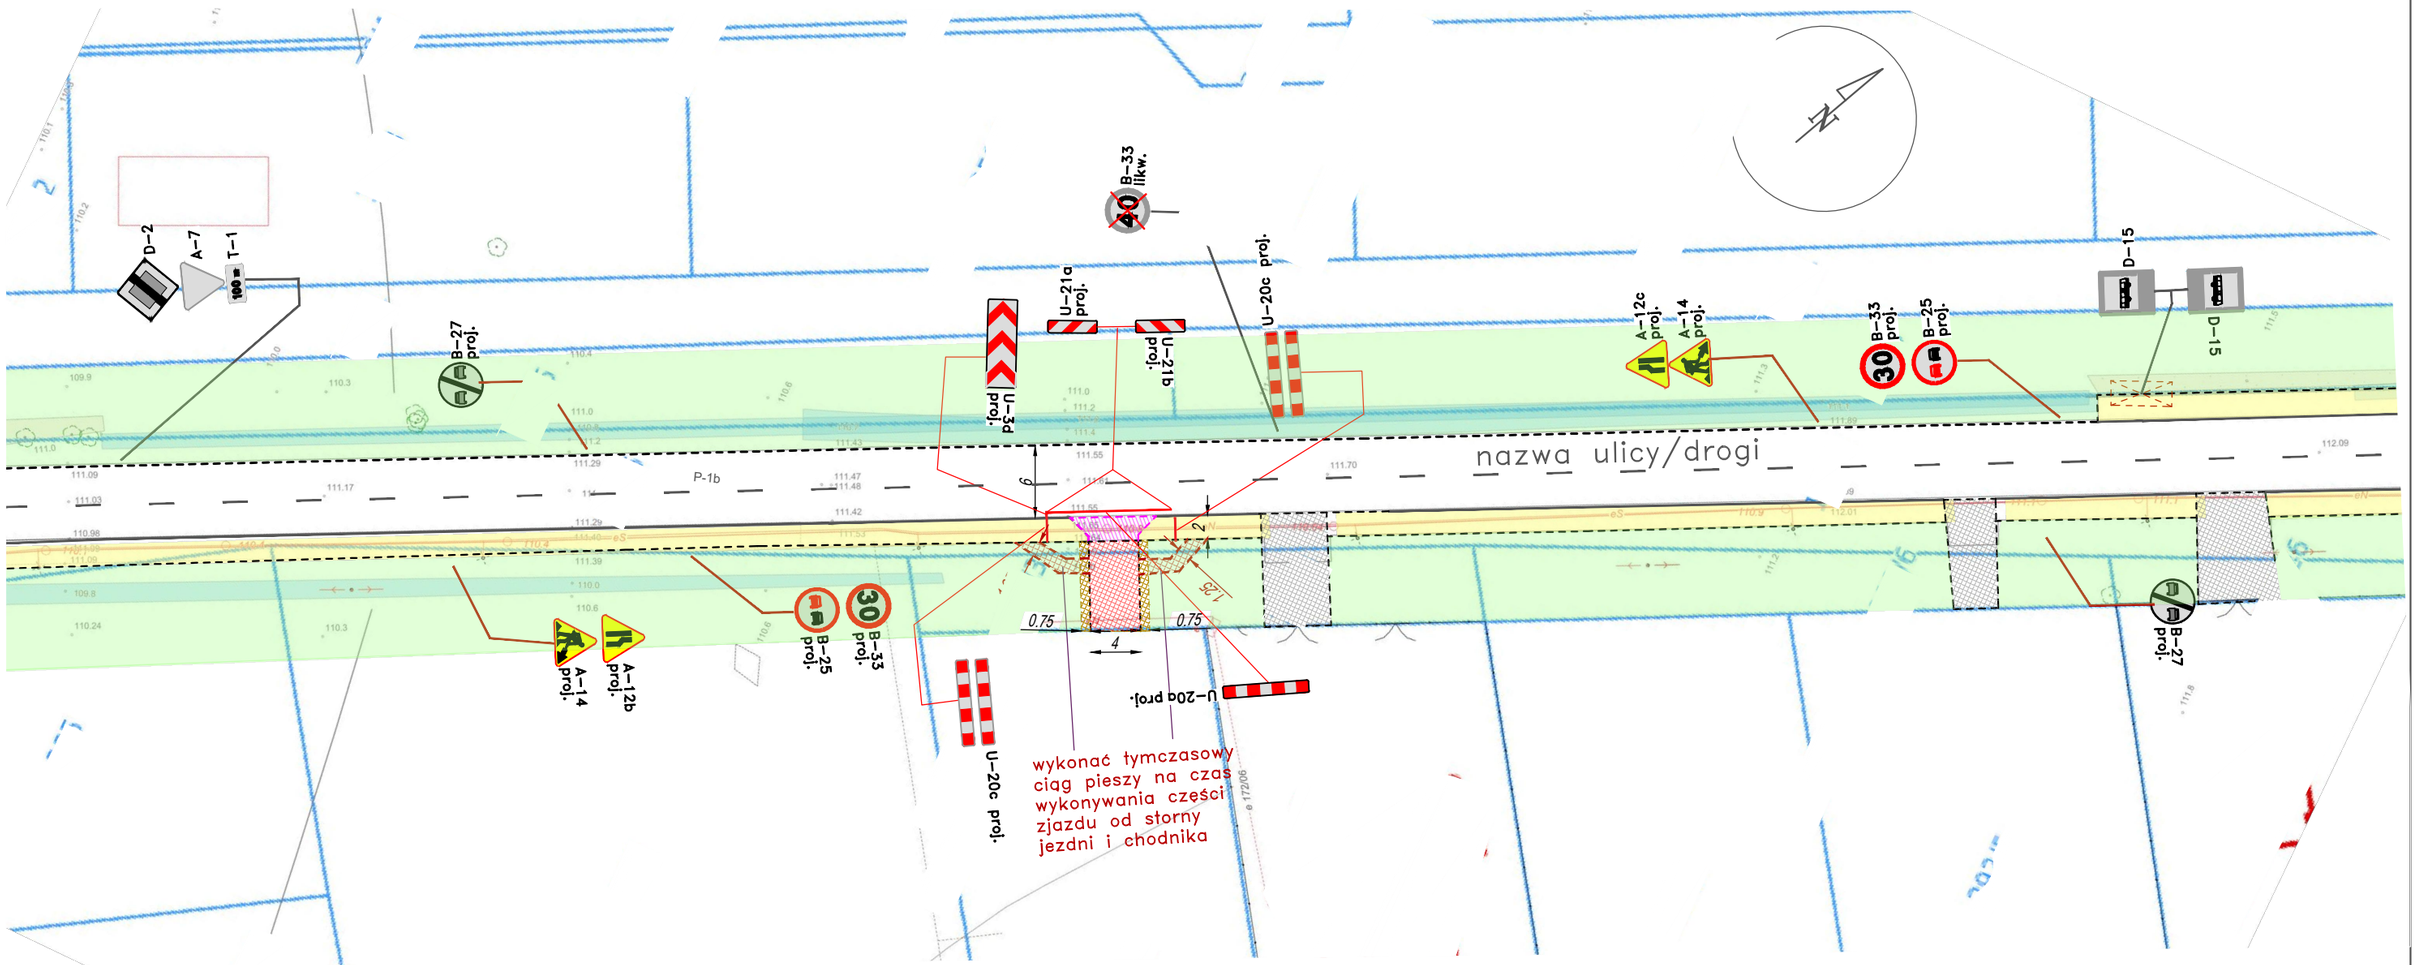

PROJEKTOWANE

- Oznakowanie poziome
- Pobocze zjazdu z kruszywa drobnego
- Nawierzchnia zjazdu z kostki betonowej koloru czerwonego
- A-14 proj. Oznakowanie pionowe

ISTNIEJĄCE

- A-14 Oznakowanie pionowe
- Oznakowanie poziome
- Obecny chodnik kostka betonowa
- Obecne pobocze zieleń
- Nawierzchnia zjazdu z kostki betonowej koloru szarego
- Krawężnik wtopiony
- Krawężnik wystający
- Krawędź pobocza

Inwestor:

Nazwa inwestycji:

Budowa zjazdu indywidualnego
z dz. ew. .....
do drogi/ulicy/działki

Nazwa rysunku:

Projekt czasowej organizacji ruchu

Funkcja, imię, nazwisko, nr uprawnień budowlanych		PODPIS
Projektant		

Skala:	Data:	Nr rysunku:	Nr strony:
1:500			