


ELEWACJA POŁUDNIOWO-ZACHODNIA

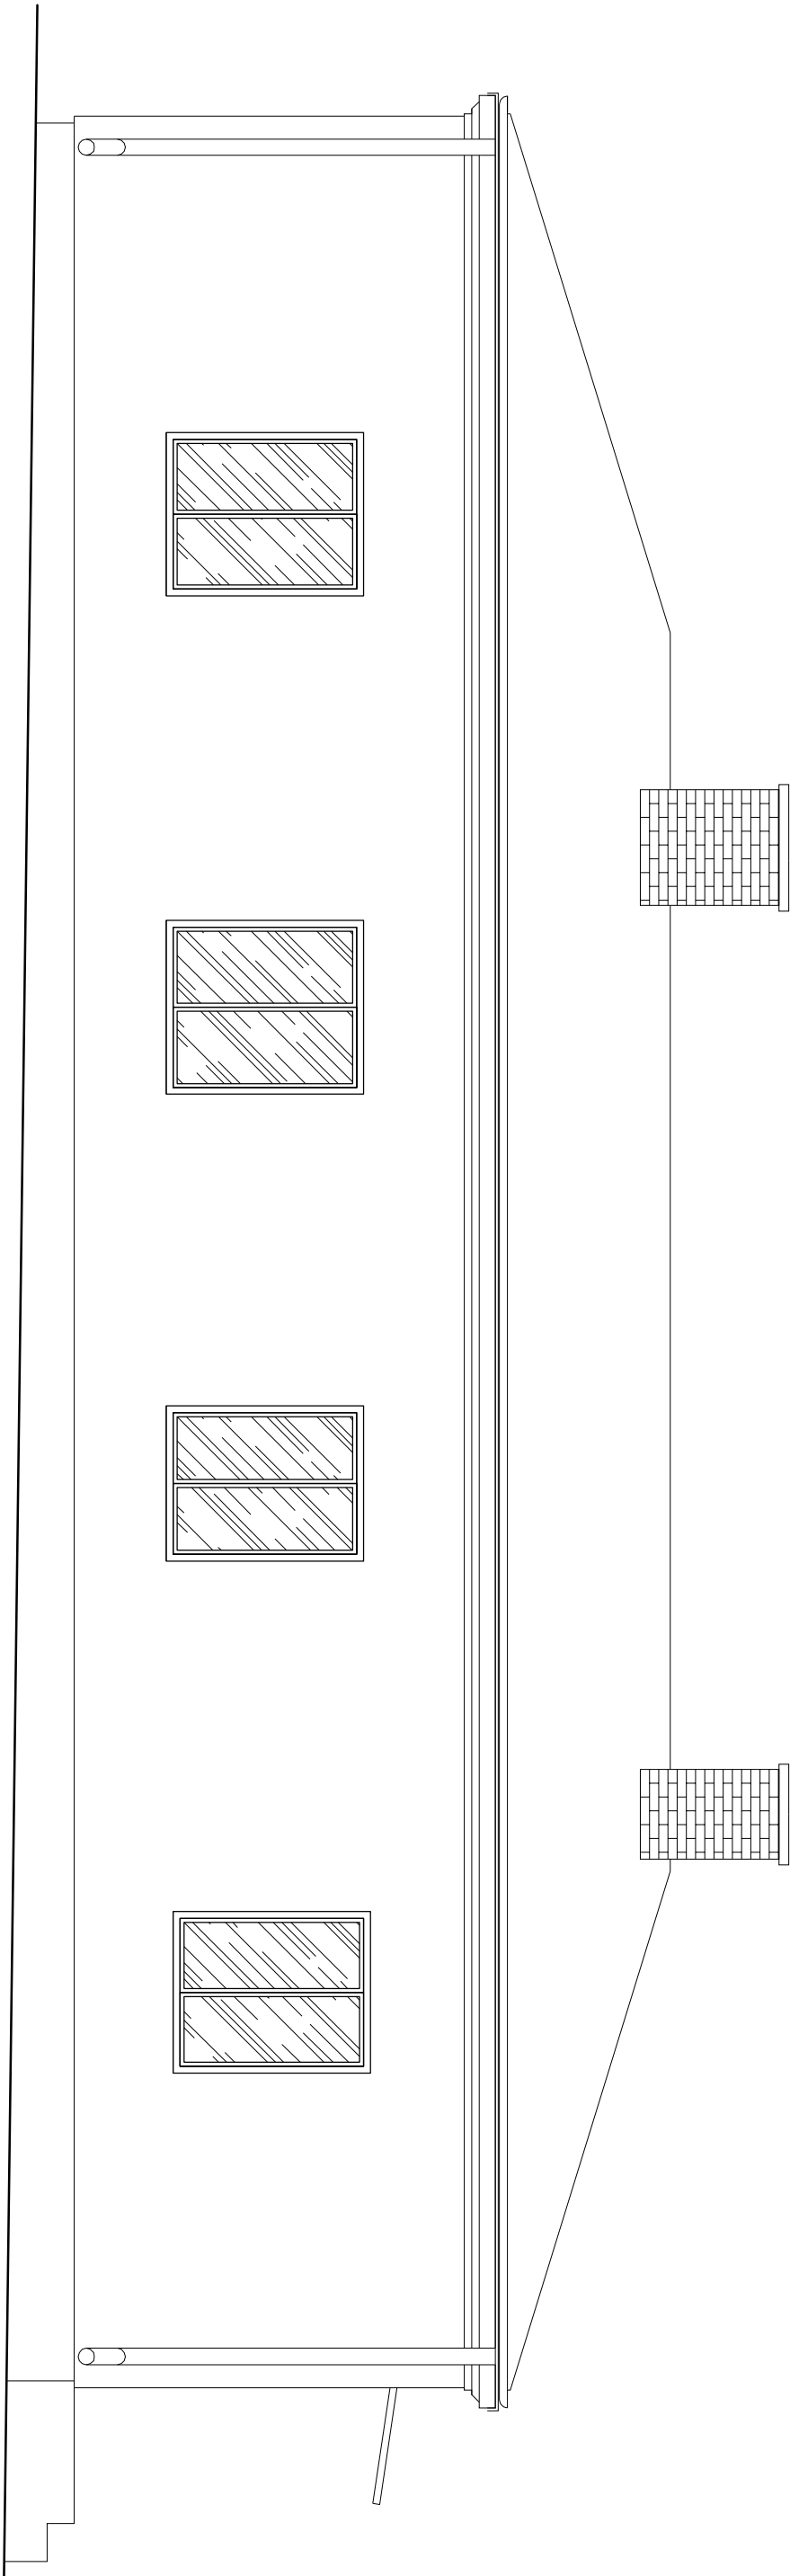

DE
ZET

Biurowo Projektów i Realizacji Inwestycji "DEZET"
ul. Rydzka 31, 10-041 Olsztyn
TEL: (89) 5270971, KOM. 725 657 740

Tytuł:	INWENTARYZACJA BUDOWLANA BUDYNKU MIESZKALNEGO		
Adres:	PIASECZNO, UL. 11 LISTOPADA 64		
Inwestor:	GINIA PIASECZNO	Stadium:	INW.
Temat:	ELEWACJA POŁUDNIOWO-ZACHODNIA		Skala: 1:50
Branża:	ARCHITEKTONICZNA	Podpis	
Projektant:	mgr inż. DARIUSZ ZIOŁKOWSKI upr.bud.inr. WAM/0059/PWOK/05		DATA: 06.2013
Opracownik:	mgr inż. KAMIL SZOTOWICZ		RYŚNIK
Sprawił:			15