


ELEWACJA PÓŁNOCNO-ZACHODNIA

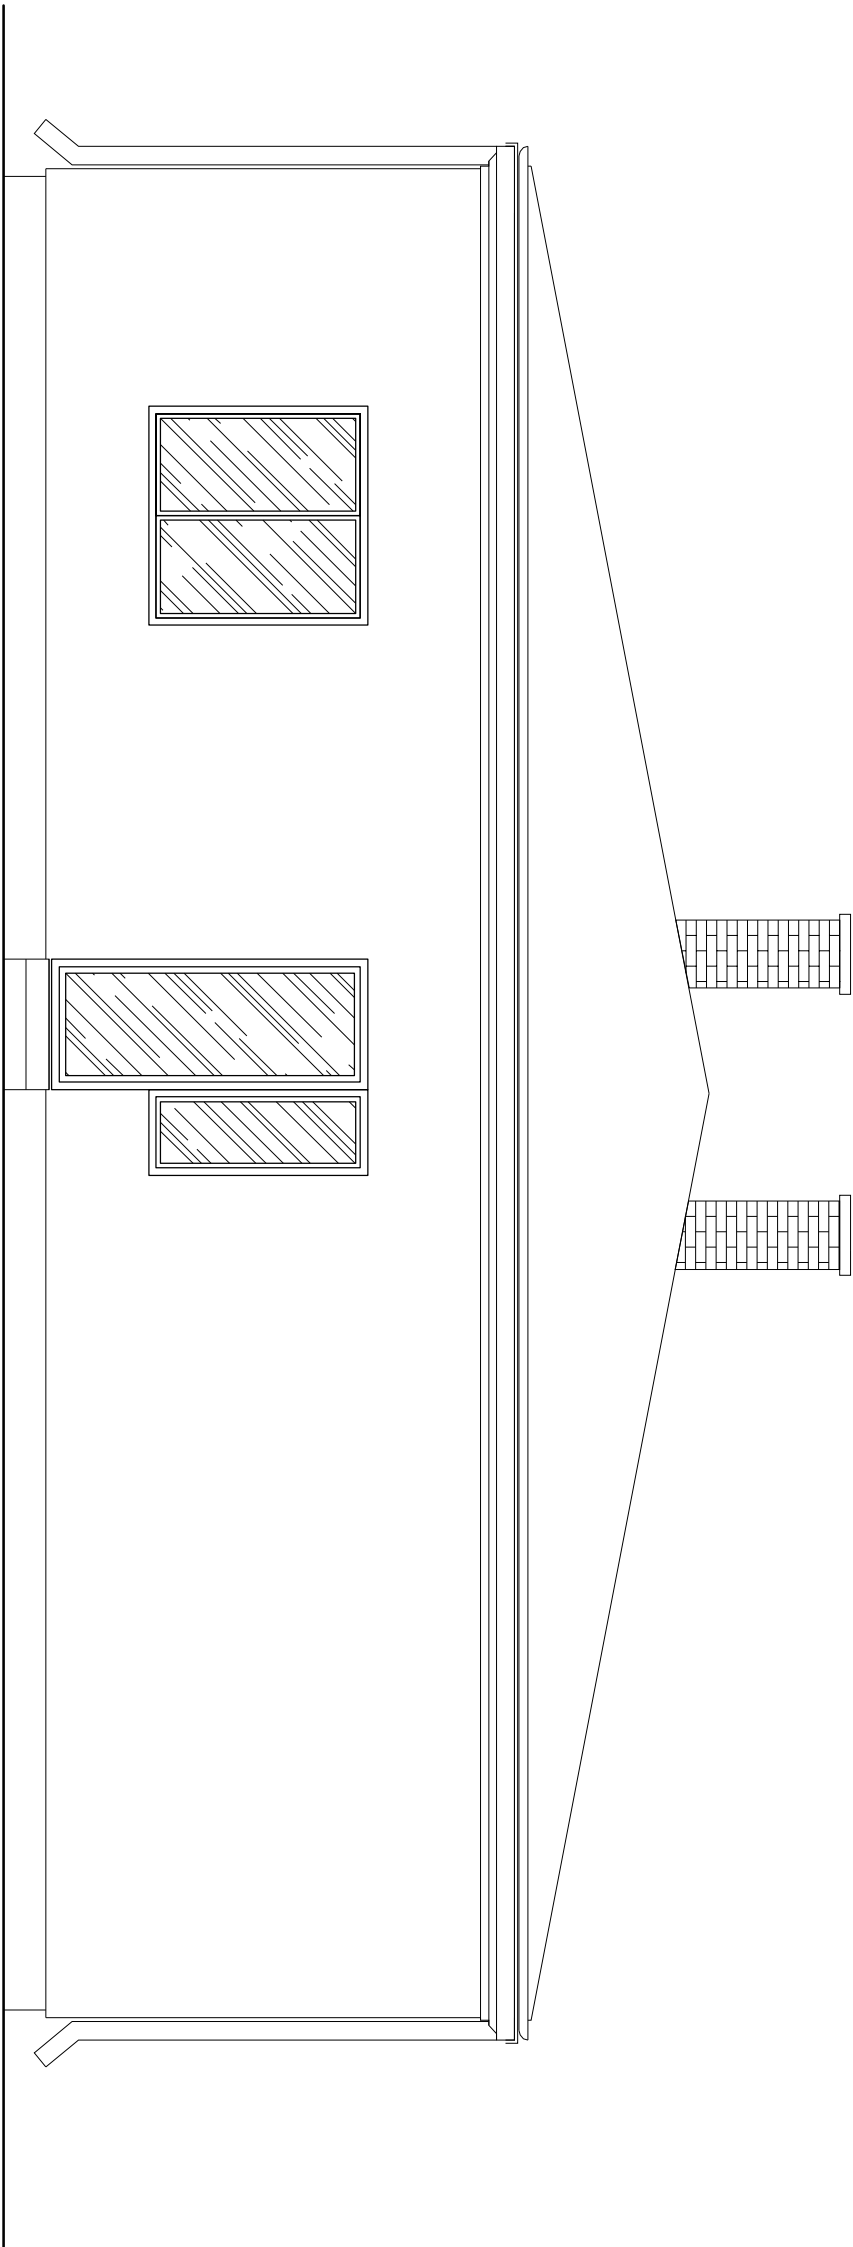

**DE**  
**ZET**

**Biurowo Projektów i Realizacji Inwestycji "DEZET"**  
**ul. Rydzka 31, 10-041 Olsztyn**  
TEL: (89) 5270971, KOM. 725 657 740

Tytuł:	<b>INWENTARYZACJA BUDOWLANA BUDYNKU MIESZKALNEGO</b>			
Adres:	PIASECZNO, UL. 11 LISTOPADA 64			STADIUM:
Inwestor:	GMINA PIASECZNO			<b>INW.</b>
Temat:	<b>ELEWACJA PÓŁNOCNO-ZACHODNIA</b>			Skala:
Bransza:	<b>ARCHITEKTONICZNA</b>	<b>PODPIS</b>		<b>1:50</b>
Projektant:	mgr inż. DARIUSZ ZŁOTKOWSKI			DATA: 06.2013
Opracownik:	mgr inż. KAMIL SZOTOWICZ			<b>RYSM</b>
Sprawił:				<b>14</b>