


ELEWACJA PÓŁNOCNO-WSCHODNIA

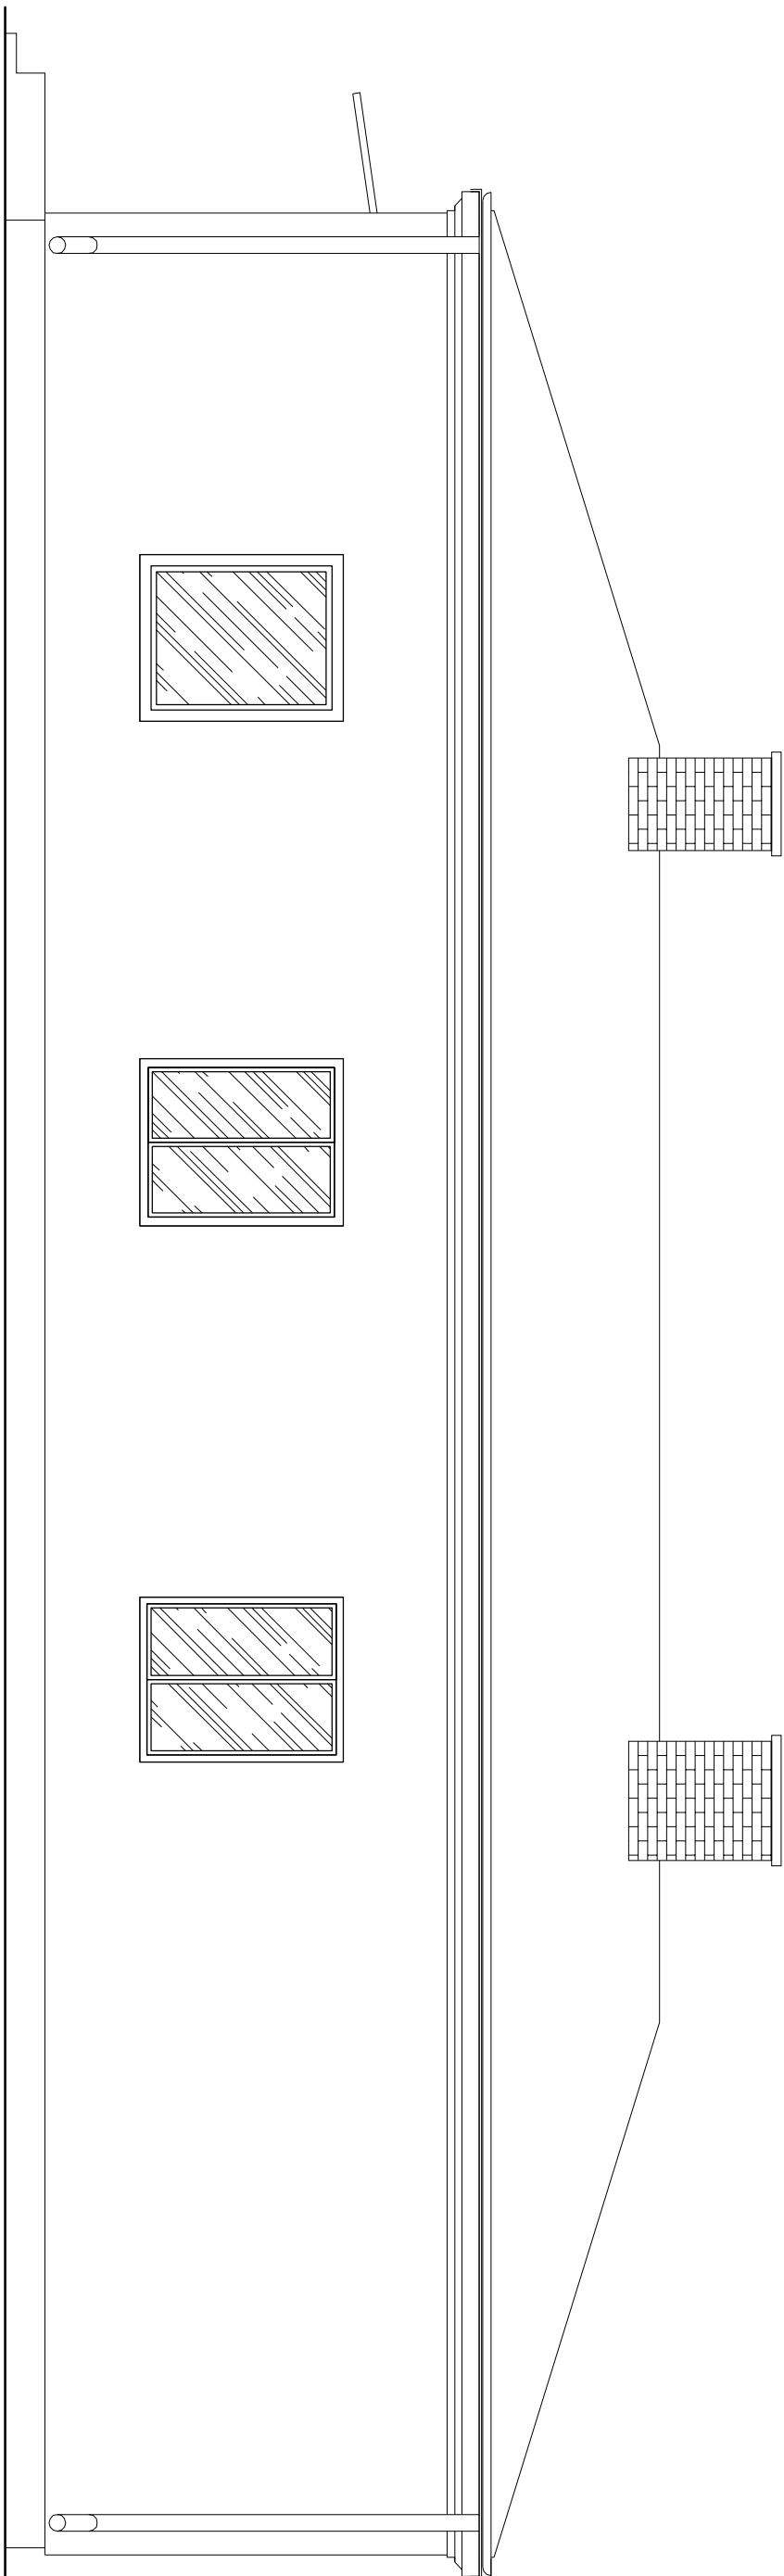

DE
ZET

Biurowie Projektów i Realizacji Inwestycji "DEZET"
ul. Rydzka 31, 10-041 Olsztyn
TEL: (89) 5270971, KOM. 725 657 740

TITLE:	INVENTORY OF BUILDINGS RESIDENTIAL BUILDING			
ADDRESS:	PIASECZNO, UL. 11 LISTOPADA 64			STADIUM:
INVESTOR:	GMINA PIASECZNO			INW.
THEME:	ELEVATION OF NORTH-EAST FACADE			SCALE:
BRANCH:	ARCHITECTONICAL	SUBJECT		1:50
DESIGNER:	mgr inż. DARIUSZ ZŁOTKOWSKI			DATE: 06.2013
PROJECTOR:	upr. bud. inż. WAW/0059/PWOK/05			RYSEK
OPERATOR:	mgr inż. KAMIL SZOTOWICZ			13
CHECKER:				