


ELEWACJA POŁUDNIOWO-WSCHODNIA

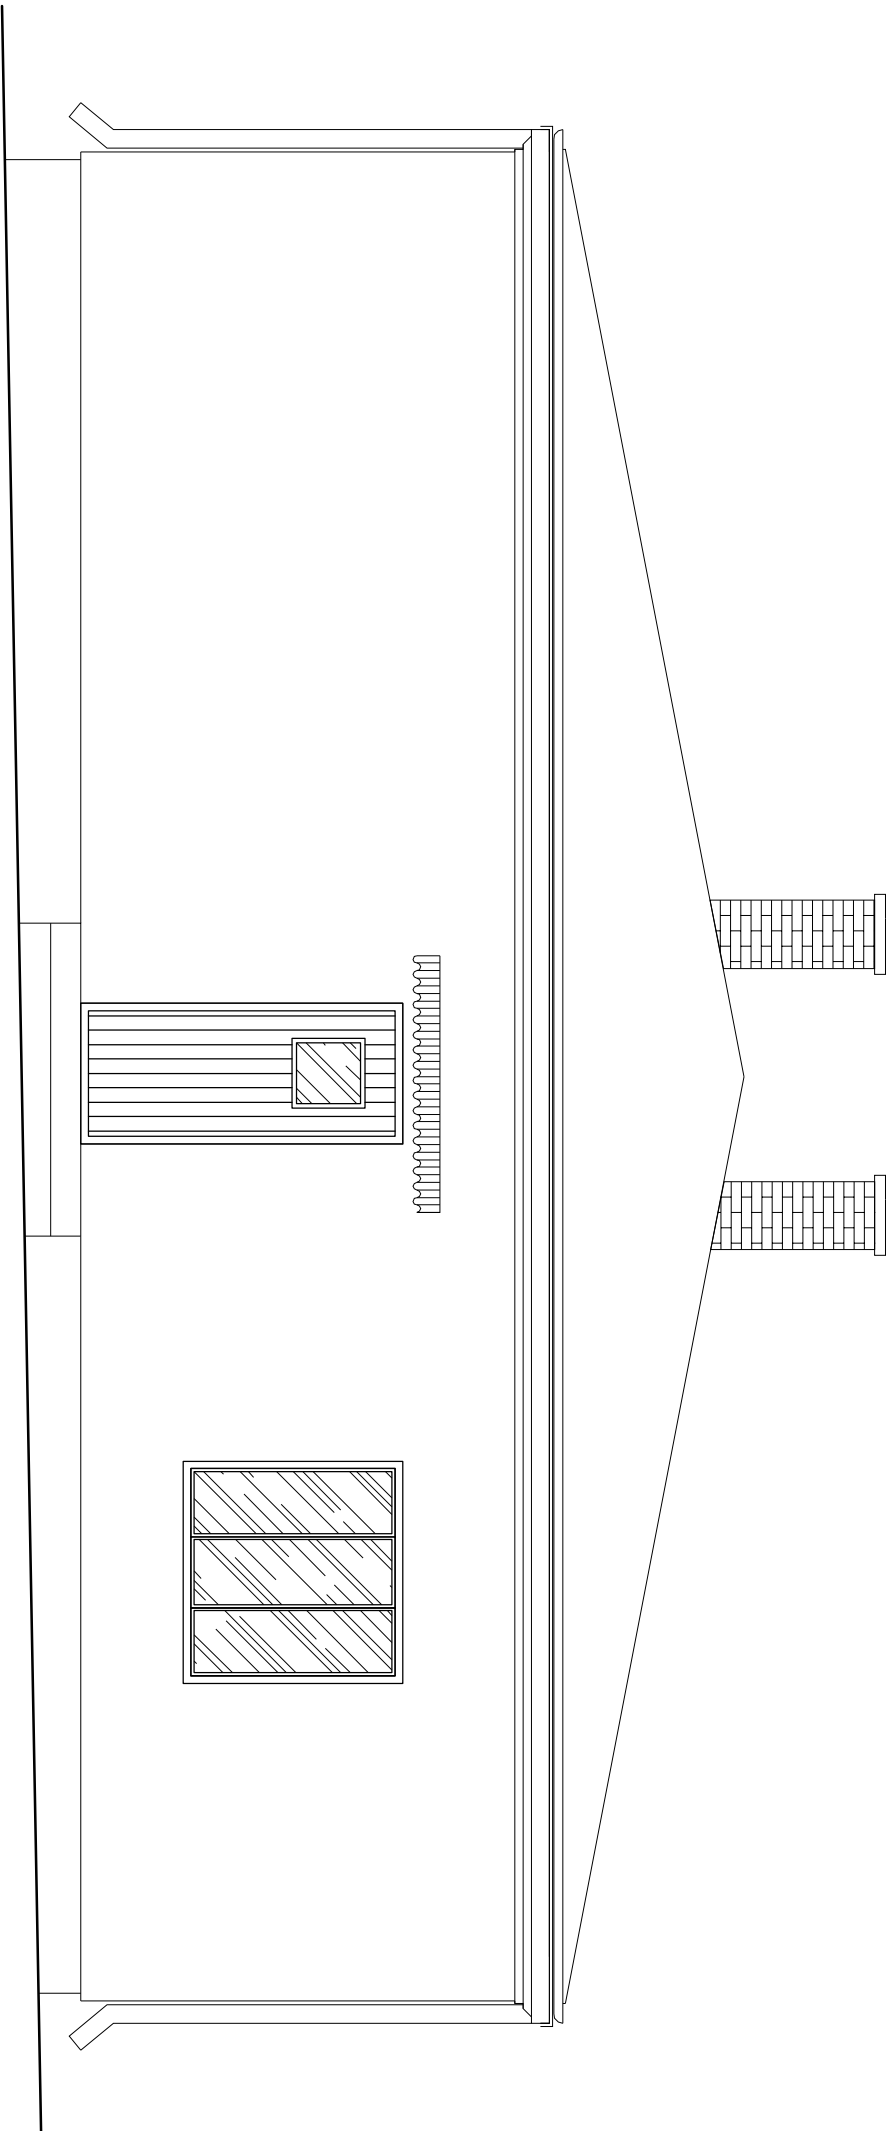

DE
ZET

Biurowie Projektów i Realizacji Inwestycji "DEZET"
ul. Rydzka 31, 10-041 Olsztyn
TEL: (89) 5270971, KOM. 725 657 740

Tytuł:	INWENTARYZACJA BUDOWLANA BUDYNKU MIESZKALNEGO			
Adres:	PIASECZNO, UL. 11 LISTOPADA 64			STADIUM: INW.
Inwestor:	GMINA PIASECZNO			
Temat:	ELEWACJA POŁUDNIOWO-WSCHODNIA			SKALA: 1:50
Bransza:	ARCHITEKTONICZNA	PODPIS		
Projektant:	mgr inż. DARIUSZ ZŁOTKOWSKI			DATA: 06.2013
Opracownik:	mgr inż. KAMIL SZOTOWICZ			RYŚ: MR
Sprawił:				12