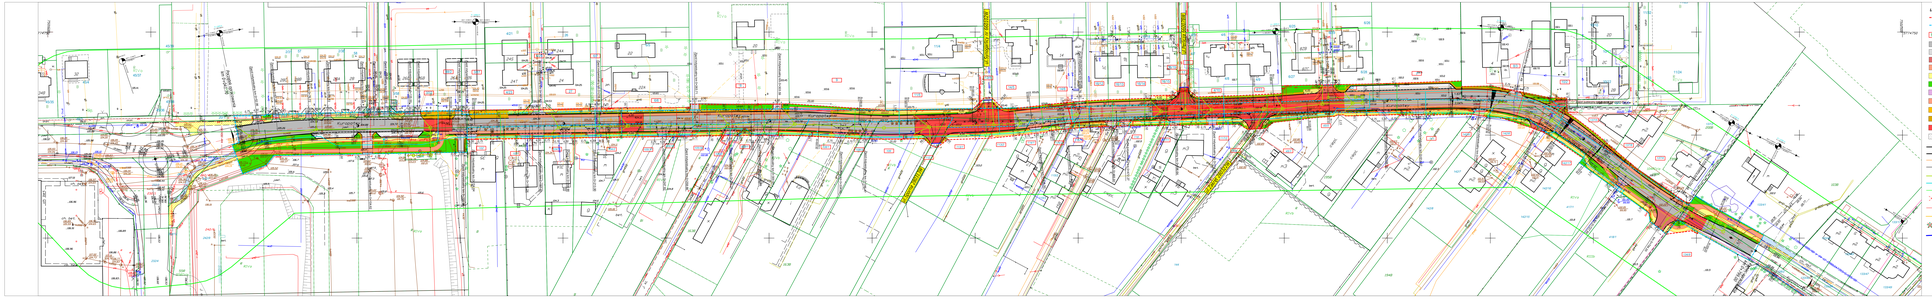

Legenda:

- Granica projektowanego pasa drogowego/obszar wyciętej indeksujących drzew
- Granica istniejącego pasa drogowego/obszar wyciętej indeksujących drzew
- 0+21 Nr działki ewidencyjnej przecinaczącej ds.pudełko
- Jezdnia - nawierzchnia mineralno-bitumiczna
- Zjazd indywidualny - nawierzchnia z betonowej kostki brukowej
- Zjazd publiczny - nawierzchnia z betonowej kostki brukowej
- Projektowana ścieżka rowerowa - nawierzchnia bitumiczna
- Projektowany chodnik - nawierzchnia z betonowej kostki brukowej
- Zieleńce
- Pasy awaryjnowy
- Pas rowerowy
- Źródła pieszo - rowerowe
- Pobocze
- Nawierzchnie wyrównawcze
- Zatoki postojowe
- Projektowany krawężnik betonowy wysokiejący
- Projektowany krawężnik betonowy wtopiony
- Projektowane obrzeże betonowe
- Projektowany opornik betonowy
- Projektowana zieleń kanalizacji deszczowej
- Projektowana sieć wodociągowej
- Projektowana sieć gazociągowej
- Projektowany słup oświetlenia ulicznego
- Projektowana sieć elektroenergetycznej
- Projektowana sieć teletechniczna
- Drzewa do wycinki
- Projektowane odwodnienie liniowe

Rozbudowa drogi gminnej ul. Kurpiowskiej	
Gmina Płaszczyzna ul. Kościuszki 2, 05-080 Płaszczyzna	
PROJEKT WT-Projekt Sp. z o.o. ul. Wojciechowska 43b, 05-080 Izabelin	
Imiona, nazwiska projektantów, numery ewidencyjne uprawnień	Projekt budowlany
mgr inż. MARCIN PILATOWICZ	MAZ/0286/PWOK/18
mgr inż. ROMAN KUMANIAKA	GP.7462/TS/08/N
mgr inż. PAWEŁ KOWALCZYK	LUBZ/0247/POOM/17
mgr inż. JACEK SZYMCZAK	LUB/0135/PWOD/09
Projekt zagospodarowania terenu	
01.2023	1:500	L/1	297,0x1