


**Przekrój normalny  
ul. Reymonta**

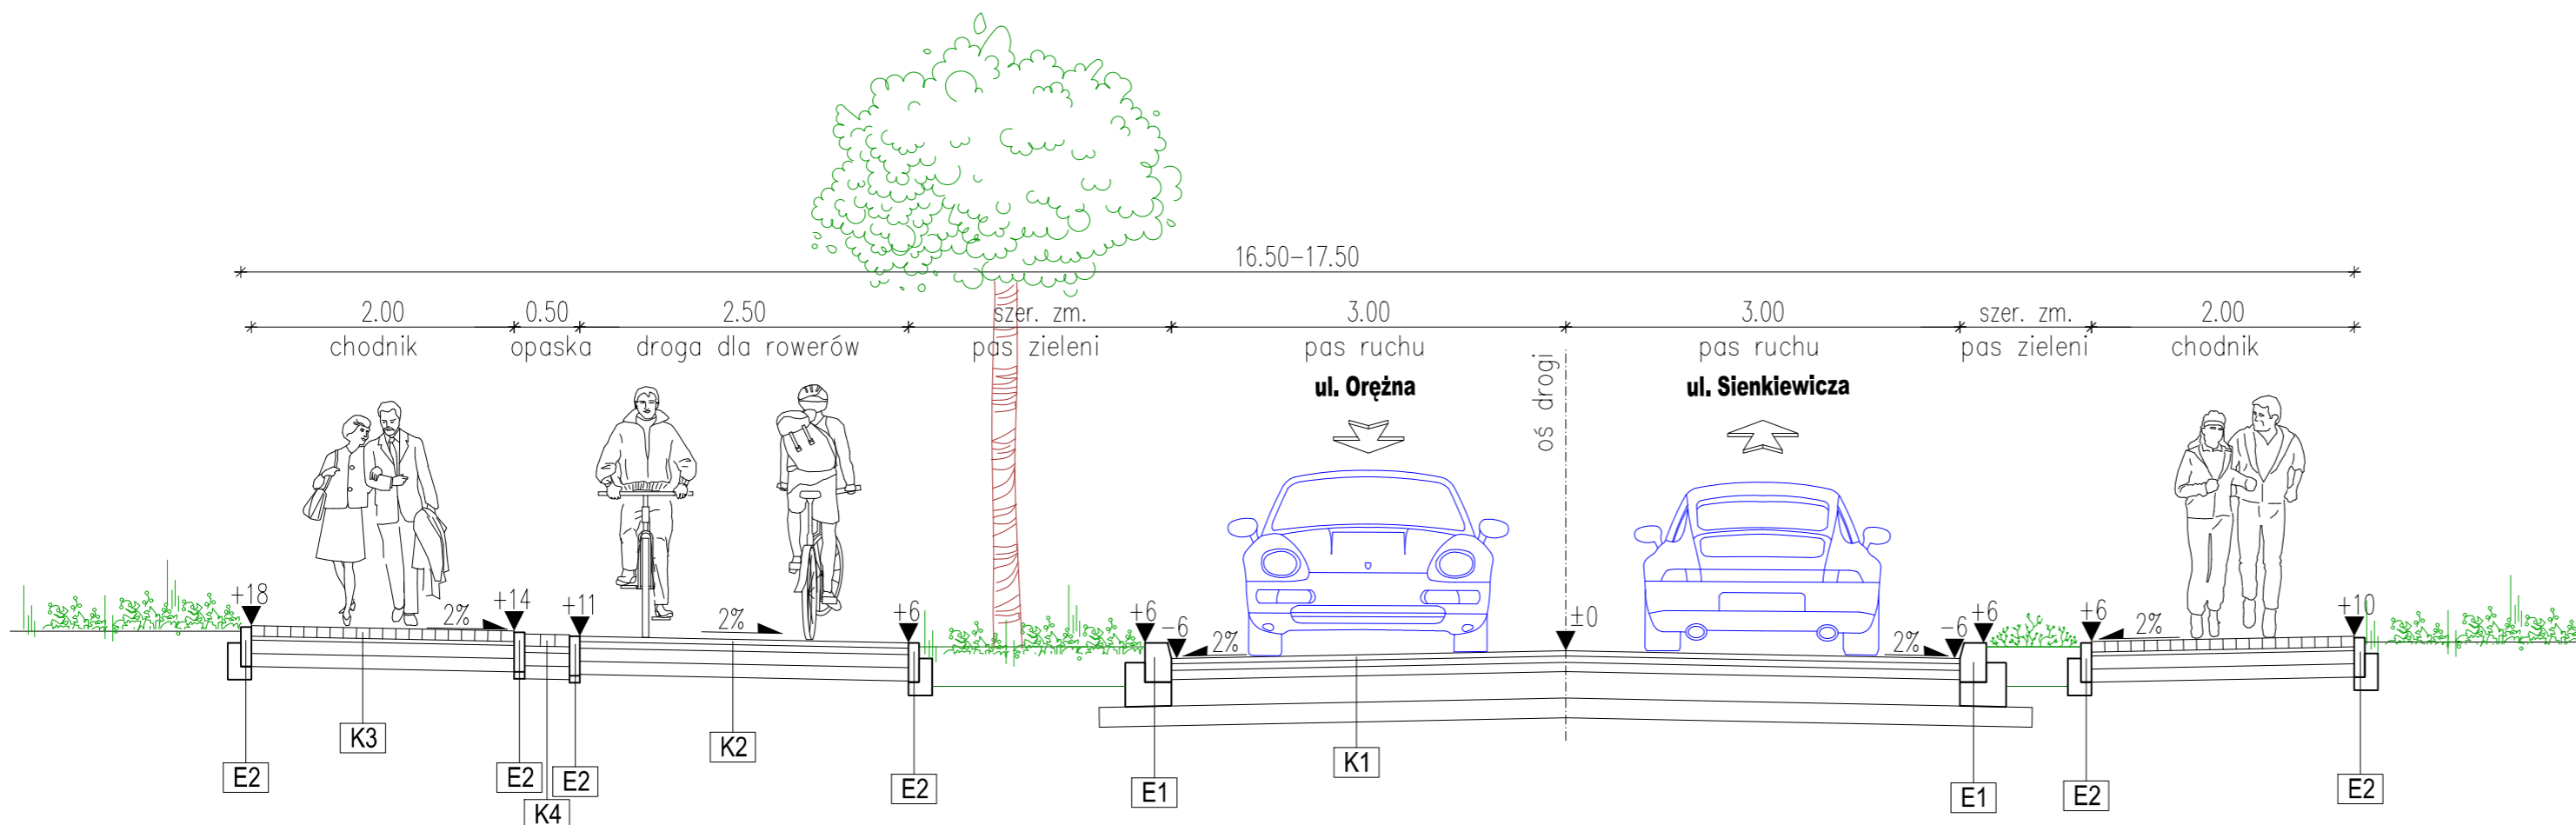

**KONSTRUKCJE NAWIERZCHNI**

**K1** Konstrukcja nawierzchni jezdni

- warstwa ścieralna z betonu asfaltowego AC 11S gr. 4cm
  - warstwa wiążąca z betonu asfaltowego AC 16W gr. 5cm
  - podbudowa zasadnicza z betonu asfaltowego AC 22P gr. 7cm
  - podbudowa z mieszanki niezwiązanej z kruszywem 0/31,5 C90/3 gr. 20cm
  - podbudowa pomocnicza z mieszanki związanej cementem C3/4 gr. 15cm
- PODŁOŻE DOPROWADZONE DO GRUPY NOŚNOCI G1 E2>80MPa

**K3** Konstrukcja nawierzchni drogi dla rowerów

- warstwa ścieralna z betonu asfaltowego AC8S gr. 4cm
- warstwa wiążąca z betonu asfaltowego AC 16W gr. 5cm
- podbudowa z mieszanki niezwiązanej z kruszywem 0/31,5 C90/3 gr. 10cm
- podbudowa pomocnicza z mieszanki związanej cementem C3/4 gr. 10cm

**K3** Konstrukcja nawierzchni chodnika

- warstwa ścieralna z kostki betonowej gr. 8cm
- podsypka cementowo-piaskowa 1:4 gr. 4cm
- podbudowa z mieszanki niezwiązanej z kruszywem 0/31,5 C90/3 gr. 10cm
- podbudowa pomocnicza z mieszanki związanej cementem C3/4 gr. 10cm

**K4** Konstrukcja opaski

- warstwa ścieralna z kostki kamiennej surowo łupanej 8/11
- podsypka cementowo-piaskowa 1:4 gr. 5cm
- podbudowa z mieszanki niezwiązanej z kruszywem 0/31,5 C90/3 gr. 10cm
- mieszanka związana cementem C1.5/2 gr. 10cm

**ELEMENTY PRZEKROJU POPRZECZNEGO**

**E1** Krawężnik betonowy 20x30x100 na ławie betonowej C12/15 z oporem

**E2** Obrzeże betonowe 8x30x100 na ławie betonowej C12/15 z oporem

Inwestor:



Burmistrz Miasta i Gminy Piaseczno  
ul. Kościuszki 5  
05-500 Piaseczno

Jednostka projektowa:



CODA Pracownia Projektowa Daniel Kopyt  
ul. Kniaziewiczza 15/9, 05-500 Piaseczno  
tel. kom. 692-429-320, e-mail: coda.kopyt@gmail.com

Nazwa obiektu:

**Koncepcja budowy drogi łączącej ul. Orężną  
z ul. Sienkiewicza w Piasecznie**

Adres obiektu:

woj. mazowieckie  
pow. piaseczyński  
gm. Piaseczno

Stadium: KONCEPCJA

| Stanowisko: | Imię i Nazwisko       | Specjalność | Nr uprawnień    | Podpis |
|-------------|-----------------------|-------------|-----------------|--------|
| Projektant: | mgr inż. Daniel Kopyt | drogowa     | MAZ/0522/PBD/19 |        |

Nazwa rysunku:

**Przekrój normalny**

|         |         |           |      |
|---------|---------|-----------|------|
| Rewizja | 00      | Skala:    | 1:50 |
| Data:   | 12.2022 | Nr rys. : | 4    |