


Rzędne projektowe:	106.71	106.91	107.11	107.31	107.51	107.71	107.91	108.11	108.31	108.50	108.65	108.77	108.86	108.95	109.04	109.13	109.22	109.31	109.40	109.50	109.62	109.77	109.94	110.11	110.28	110.45	110.62	110.75	110.86	110.93	110.96	110.99	111.02	111.05	111.08	111.11	111.14	111.17	111.20	111.26	111.32	111.38	111.44	111.50	111.56	111.62	111.68	111.74	111.81	111.88	111.94	112.00	112.07	112.14	112.17	112.22	112.27	112.32	112.37	112.42	112.47	112.52	112.57	112.64	112.71	112.78	112.85	112.92	113.00	113.14	113.32	113.55	113.78	114.01	114.21	114.30	
Rzędne istniejące:	106.71	106.88	107.08	107.27	107.46	107.70	108.00	108.20	108.33	108.40	108.56	108.69	108.79	108.89	108.99	109.11	109.17	109.25	109.31	109.35	109.40	109.36	109.45	109.62	109.69	109.93	110.15	110.32	110.49	110.54	110.70	110.80	110.86	110.93	110.91	110.94	110.99	111.02	111.05	111.01	111.11	111.17	111.27	111.4	111.25	111.17	111.07	111.20	111.16	111.26	111.32	111.38	111.46	111.54	111.60	111.66	111.73	111.86	111.80	111.92	111.74	111.89	111.86	111.64	111.54	111.80	111.80	111.84	111.77	111.74	111.58	111.71	111.72	111.75	111.72	111.78	111.81	111.72	111.84	111.72	111.87	111.70	111.90	111.93	111.80	111.96	111.85	111.99	111.85	112.02	112.07	112.12	112.17	112.22	112.27	112.32	112.37	112.42	112.47	112.52	112.57	112.64	112.71	112.78	112.86	112.92	113.00	113.14	113.32	113.55	113.78	114.01	114.21	114.30	
Elementy niwelety:	L=81.22 i=2.00%		L=71.59 i=0.90%		L=45.20 i=1.70%		L=84.02 i=0.30%		L=119.20 i=0.60%		L=73.75 i=0.30%		L=107.54 i=0.30%		L=106.80 i=0.50%		L=54.15 i=0.70%		L=23.97 i=2.34%		L=15.00 i=2.00%	
Proste i łuki poziome:	L=134.32										R=220.00 L=31.23										L=108.56										R=220.00 L=31.23										L=167.20										R=100.00 L=20.41										L=22.41										R=100.00 L=36.58										L=57.47										R=500.00 L=24.21										L=54.06										R=500.00 L=24.30										L=44.92										R=220.00 L=36.58										L=39.98										R=100.00 L=35.17										L=45.90									
Pikietaż:	0+000	0+010	0+020	0+030	0+040	0+050	0+060	0+070	0+080	0+090	0+100	0+110	0+120	0+130	0+140	0+150	0+160	0+170	0+180	0+190	0+200	0+210	0+220	0+230	0+240	0+250	0+260	0+270	0+280	0+290	0+300	0+310	0+320	0+330	0+340	0+350	0+360	0+370	0+380	0+390	0+400	0+410	0+420	0+430	0+440	0+450	0+460	0+470	0+480	0+490	0+500	0+510	0+520	0+530	0+540	0+550	0+560	0+570	0+580	0+590	0+600	0+610	0+620	0+630	0+640	0+650	0+660	0+670	0+680	0+690	0+700	0+710	0+720	0+730	0+740	0+750	0+760	0+770	0+780	0+790	0+800	0+810	0+820	0+830	0+840	0+850	0+860	0+870	0+880	0+890	0+900	0+910	0+914	

### Oznaczenia

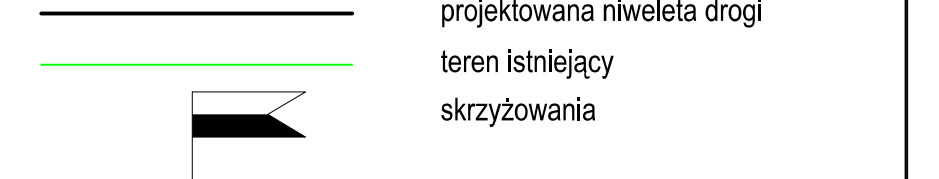

Investor: Burmistrz Miasta i Gminy Piaseczno  
ul. Kościuszkij 5  
05-500 Piaseczno

Jednostka projektowa: CODA Pracownia Projektowa Daniel Kopyt  
ul. Książkiewicz 15/9, 05-500 Piaseczno  
tel. kom. 692-429-320, e-mail: coda.kopyt@gmail.com

Nazwa obiektu: **Koncepcja budowy drogi łączącej ul. Oręzną z ul. Sienkiewicza w Piasecznie**  
Adres obiektu: woj. mazowieckie pow. piaseczyński gm. Piaseczno

Stadium: KONCEPCJA				
Stanowisko:	Imię i Nazwisko:	Specjalność:	Nr uprawnień:	Podpis:
Projektant:	mgr inż. Daniel Kopyt	drogowa	MAZ/0522/PBD/19	

Nazwa rysunku: **Przekrój podłużny**  
Revizja: 00  
Skala: 1:100/1000  
Data: 12.2022  
Nr rys.: 5