


**Przekrój normalny
ul. Bobrowiecka**

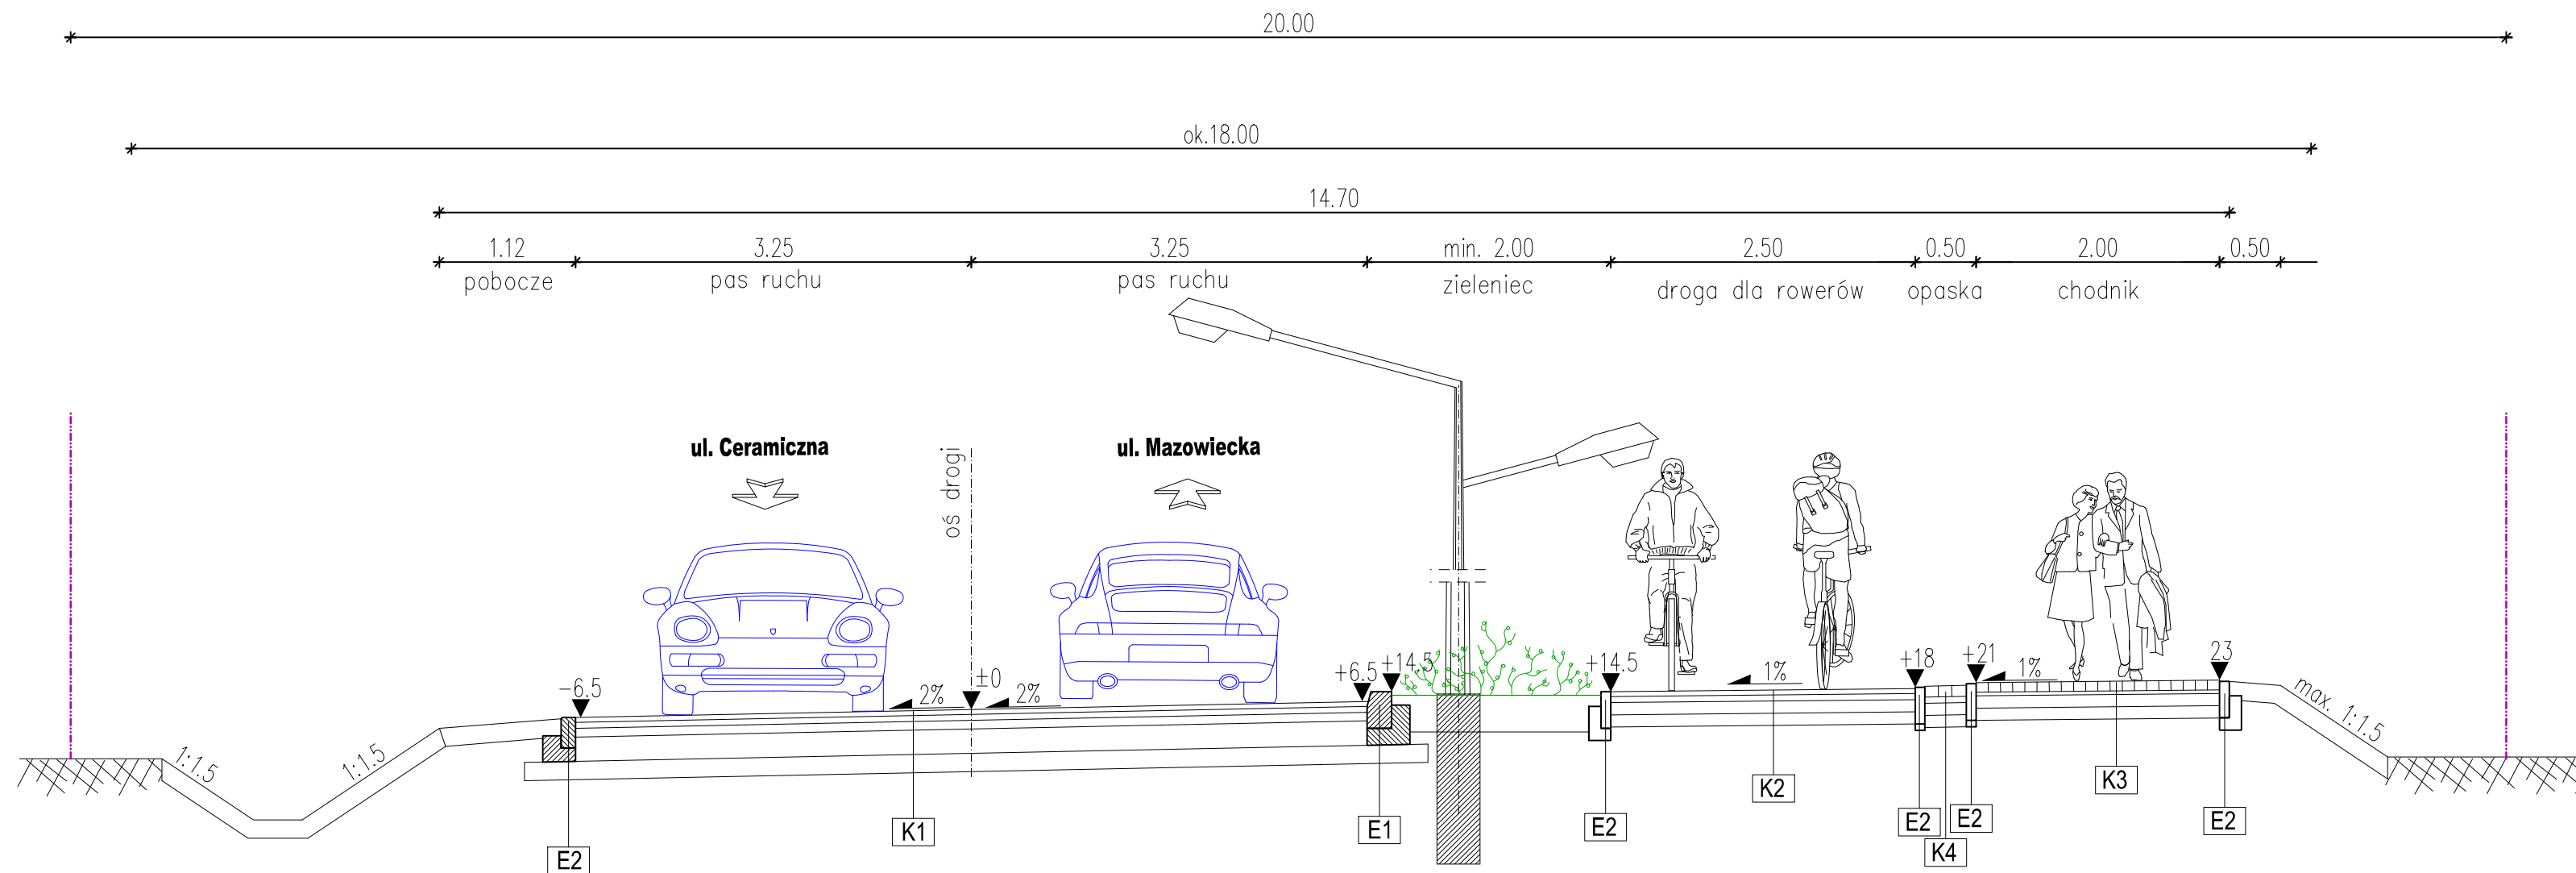

KONSTRUKCJE NAWIERZCHNI

K1 Konstrukcja nawierzchni jezdni

- warstwa ścieralna z betonu asfaltowego AC 11S gr. 4cm
 - warstwa wiążąca z betonu asfaltowego AC 16W gr. 5cm
 - podbudowa zasadnicza z betonu asfaltowego AC 22P gr. 7cm
 - podbudowa z mieszanki niezwiązanej z kruszywem 0/31,5 C90/3 gr. 20cm
 - podbudowa pomocnicza z mieszanki związanej cementem C3/4 gr. 15cm
- PODŁOŻE DOPROWADZONE DO GRUPY NOŚNOCI G1 E2>80MPa

K2 Konstrukcja nawierzchni drogi dla rowerów

- warstwa ścieralna z betonu asfaltowego AC8S gr. 4cm
- warstwa wiążąca z betonu asfaltowego AC 16W gr. 5cm
- podbudowa z mieszanki niezwiązanej z kruszywem 0/31,5 C90/3 gr. 10cm
- podbudowa pomocnicza z mieszanki związanej cementem C3/4 gr. 10cm

K3 Konstrukcja nawierzchni chodnika

- warstwa ścieralna z kostki betonowej gr. 8cm
- podsypka cementowo-piaskowa 1:4 gr. 4cm
- podbudowa z mieszanki niezwiązanej z kruszywem 0/31,5 C90/3 gr. 10cm
- podbudowa pomocnicza z mieszanki związanej cementem C3/4 gr. 10cm


K4 Konstrukcja opaski

- warstwa ścieralna z kostki kamiennej surowo łupanej 8/11
- podsypka cementowo-piaskowa 1:4 gr. 5cm
- podbudowa z mieszanki niezwiązanej z kruszywem 0/31,5 C90/3 gr. 10cm
- mieszanka związana cementem C1.5/2 gr. 10cm

ELEMENTY PRZEKROJU POPRZECZNEGO

E1 Krawężnik betonowy 20x30x100 na ławie betonowej C12/15 z oporem

E2 Obrzeże betonowe 8x30x100 na ławie betonowej C12/15 z oporem

Inwestor:  Burmistrz Miasta i Gminy Piaseczno
ul. Kościuszki 5
05-500 Piaseczno

Jednostka projektowa:  CODA Pracownia Projektowa Daniel Kopyt
ul. Kniażewicza 15/9, 05-500 Piaseczno
tel. kom. 692-429-320, e-mail: coda.kopyt@gmail.com

Nazwa obiektu: **Budowa drogi gminnej (ul. Bobrowieckiej) od skrzyżowania z drogą powiatową nr 2839W w Gołkowie i Bąkówce do skrzyżowania z drogą powiatową nr 2841W w Bobrowcu i Kamionce**

Adres obiektu: woj. mazowieckie pow. piaseczyński gm. Piaseczno

Stadium: KONCEPCJA				
Stanowisko:	Imię i Nazwisko	Specjalność	Nr uprawnień	Podpis
Projektant:	mgr inż. Daniel Kopyt	drogowa	MAZ/0522/PBD/19	
Projektant sprawdzający:	mgr inż. Wojciech Parciński	drogowa	Wa-836/94	
Nazwa rysunku: Przekrój normalny			Rewizja 00	Skala: 1:50
			Data: 03.2023	Nr rys.: 4