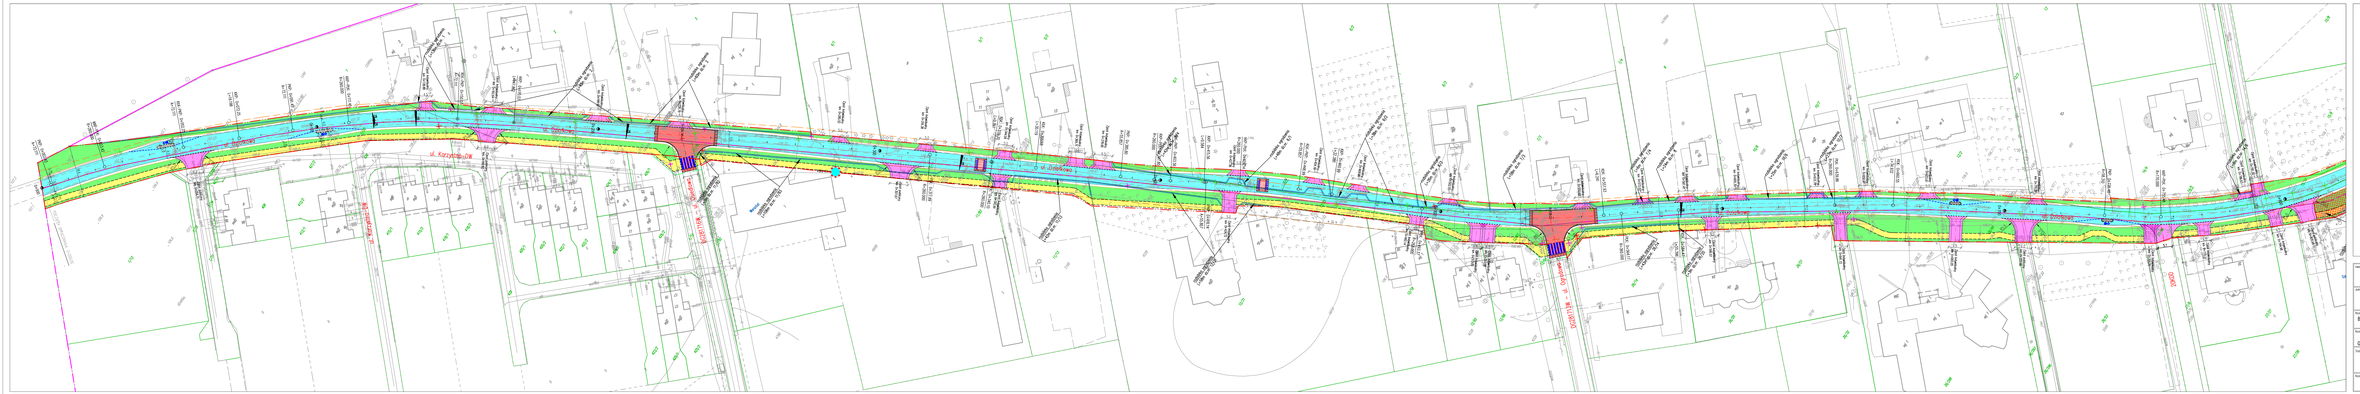

LEGENDA

Granice drogowe

- LINIE ROZGRANICZAJĄCE TEREN INWESTYCJI
- LINIE PASA DROGOWEGO NIEZBĘDNEGO DLA REALIZACJI INWESTYCJI
- LINIE PASA DROGOWEGO WG MPZP KONSTANCIN-JEZIORNA
- LINIE PASA DROGOWEGO WG MPZP PIASECZNO

- PROJEKTOWANA JEZDNIA
- PROJEKTOWANA JEZDNIA WYMIESZANA
- PROJEKTOWANA WYSPA DZIELĄCA I WYMIESZANA PROJEKTOWA POWIERZCHNIA DRENOWANA
- PROJEKTOWANY CHODNIK
- PROJEKTOWANE ŚCIEŻKI
- PROJEKTOWANA ZIELEŃ
- PROJEKTOWANA ŚCIEŻKA PIESZO-ROWEROWA
- PROJEKTOWANA ŚCIEŻKA ROWEROWA
- PROJEKTOWANY WYSPY SEPARUJĄCY RUCH ROWEROWY
- PROJEKTOWANY KRAWĘŻNIK WYSOKI
- PROJEKTOWANY KRAWĘŻNIK NISKI
- PROJEKTOWANY OPORNIK
- ZDEMONTOWANE PODŁOŻE
- PROJEKTOWANY ZJAZD PRZYMYKAJĄCY/WJAZD I ELEMENTY PRZYLEGŁE/WJAZDOWYCH
- DOWIĄZANIE ISTNIEJĄCE DO PROJEKTOWANEGO
- WYLOTY WODY
- WYSPA DZIELĄCA
- KOLIZJE Z SIECIAMI ELEKTROENERGETYCZNYMI
- KOLIZJE Z SIECIAMI GAZOWYMI
- KOLIZJE Z SIECIAMI TELEKOMUNIKACYJNYMI

Zamawiający:	Gmina Miasto i Gminy Piaseczno ul. Kościuszki 5, 05-500 Piaseczno tel. 22 737 43 00, fax 22 737 43 01 e-mail: sekretariat@piaseczno.eu www.piaseczno.eu
Zarządca drogi:	Zarządzanie Mieniem Gminy Konstancin-Jeziorna ul. Piaseczyńska 11, 05-510 Konstancin-Jeziorna tel. 22 756 00 00, fax 22 756 00 01 e-mail: sekretariat@konstancinjeziorna.pl www.konstancinjeziorna.pl
Wykonawca dokumentacji:	ROBIMART Sp. z o.o. ul. Wiślana 14, lok. 5, 05-500 Piaseczno tel. 22 750 54 00, fax 22 750 54 01 e-mail: biuro@robimart.pl, www.robimart.pl

ROBIMART

Nazwa zamówienia / opracowania:

BUDOWA ULICY DZIAŁKOWEJ NA ODCINKU OD UL. PRZYDROŻNEJ W JÓZEFOSŁAWIU DO UL. GŁÓWNOGROD W GMINIE KONSTANCIN-JEZIORNA

Nazwa części opracowania:

ULICA DZIAŁKOWA W MIEJSCOWOŚCI KERSZEK I JÓZEFOSŁAW, GMINA PIASECZNO, GMINA KONSTANCIN-JEZIORNA, FORMAT PIASECZYŃSKI, WOJEWÓDZTWO MAZOWIECKIE

Etap:	KONCEPCJA	Branża:	DROGOWA
Data:	MAJ 2025	Skala:	1:500
Rodzaj rysunku:	PLAN SYTUACYJNY	Nr rys.	2.1
		Nr arkusza	1